ПЛАН
земельної ділянки

Додаток до рішення міської ради
№ _____ від "__" _____ 20 р.

Кадастровий номер: **0721885000:01:001:0704**

Адреса: Волинська область, с. Озерце

Землекористувач:
громадянка Куцик Ірина Василівна

Ситуаційна схема

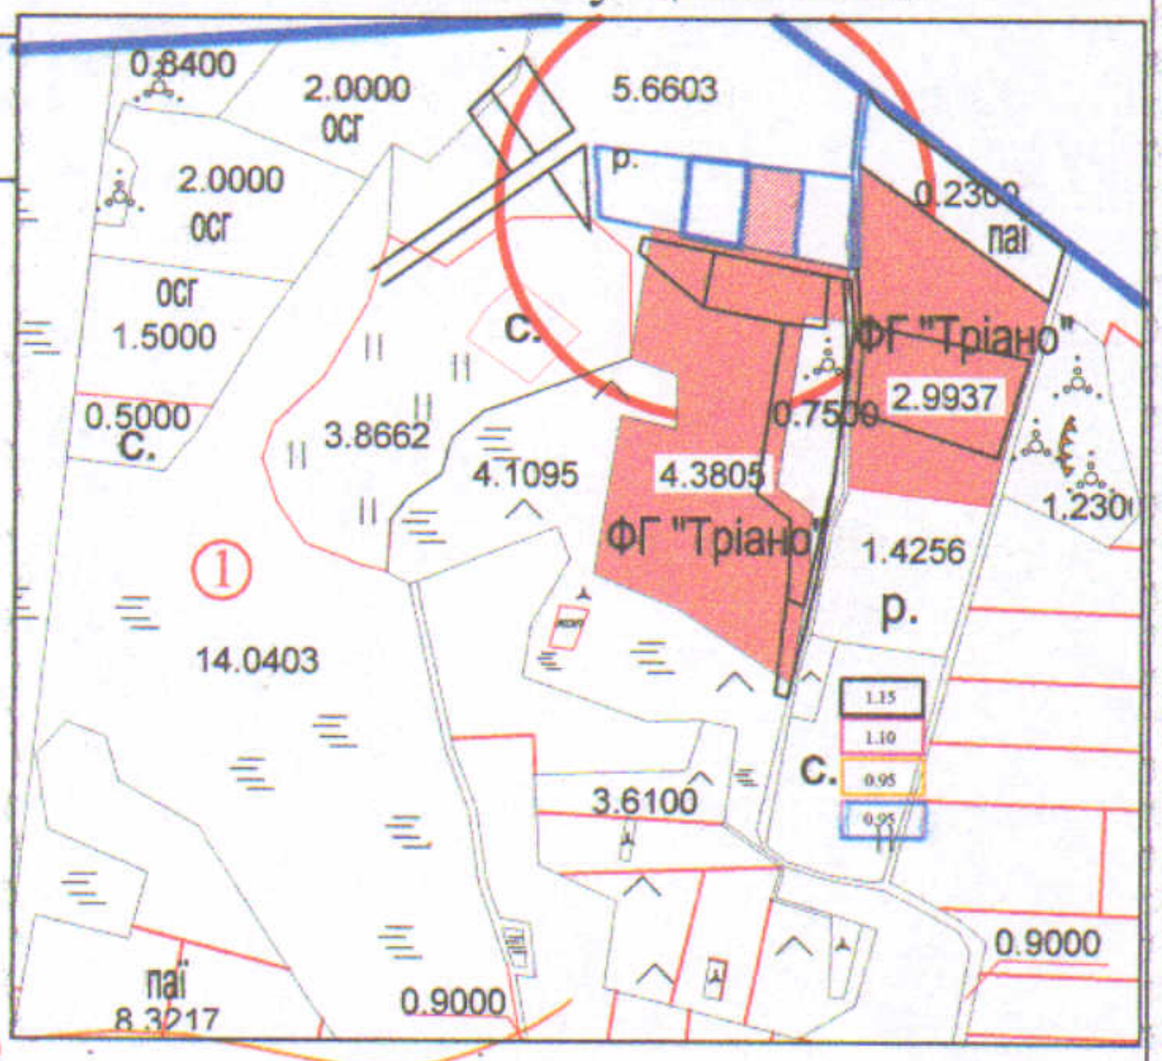

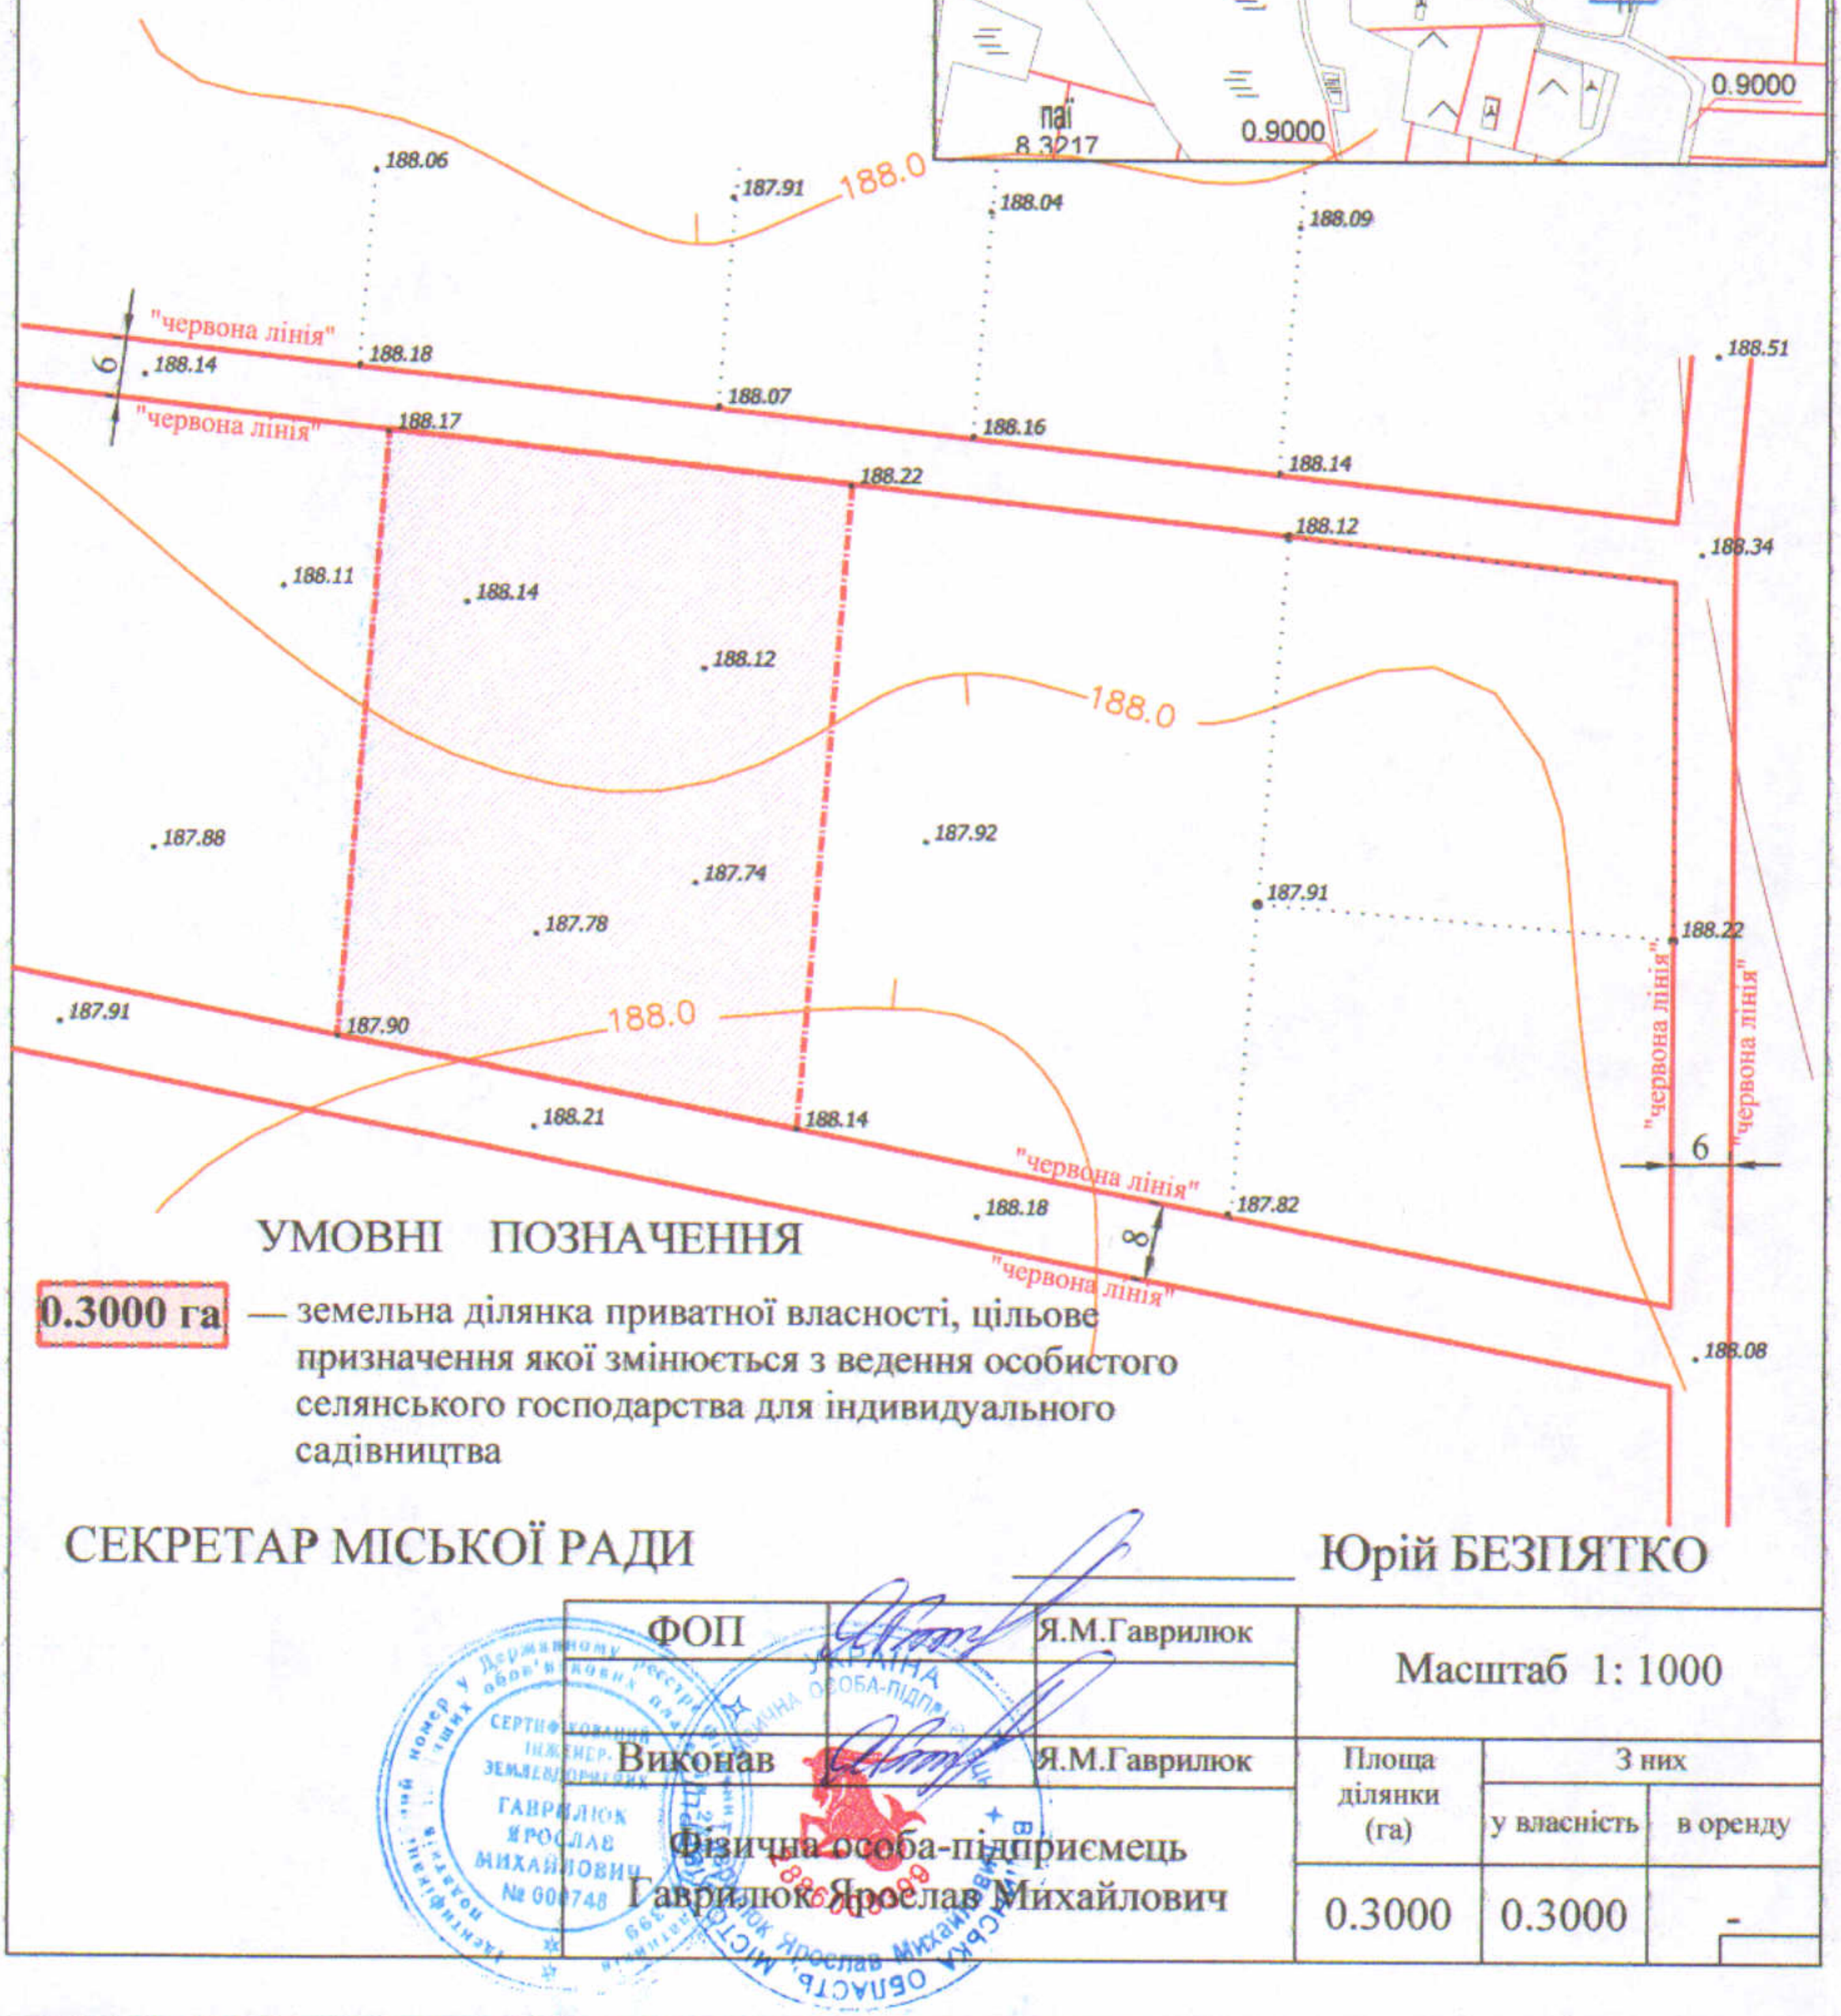

УМОВНІ ПОЗНАЧЕННЯ

0.3000 га — земельна ділянка приватної власності, цільове призначення якої змінюється з ведення особистого селянського господарства для індивідуального садівництва

СЕКРЕТАР МІСЬКОЇ РАДИ _____ Юрій БЕЗПЯТКО

ФОП		Я.М.Гаврилюк	Масштаб 1: 1000		
Виконав		Я.М.Гаврилюк	Площа ділянки (га)	З них	
Фізична особа-підприємець Гаврилюк Ярослав Михайлович				у власність	в оренду
			0.3000	0.3000	-