

ПЛАН
земельної ділянки

Додаток до рішення міської ради
№ _____ від " " _____ 20__ р.

Кадастровий №: 0710100000:11:104:0025

Адреса: м. Луцьк, вул. Кривий Вал, 30-а

Землекористувачі:

Товариство з обмеженою відповідальністю

"БРОК - ІНВЕСТ" (62/100),


громадянин Чопоров Микола Петрович (12/100),

громадянин Шуптар Олег Володимирович (12/100),

громадянин Плахта Олександр Павлович (7/100),

громадянин Вавринюк Юрій Володимирович (7/100)

Ситуаційний план

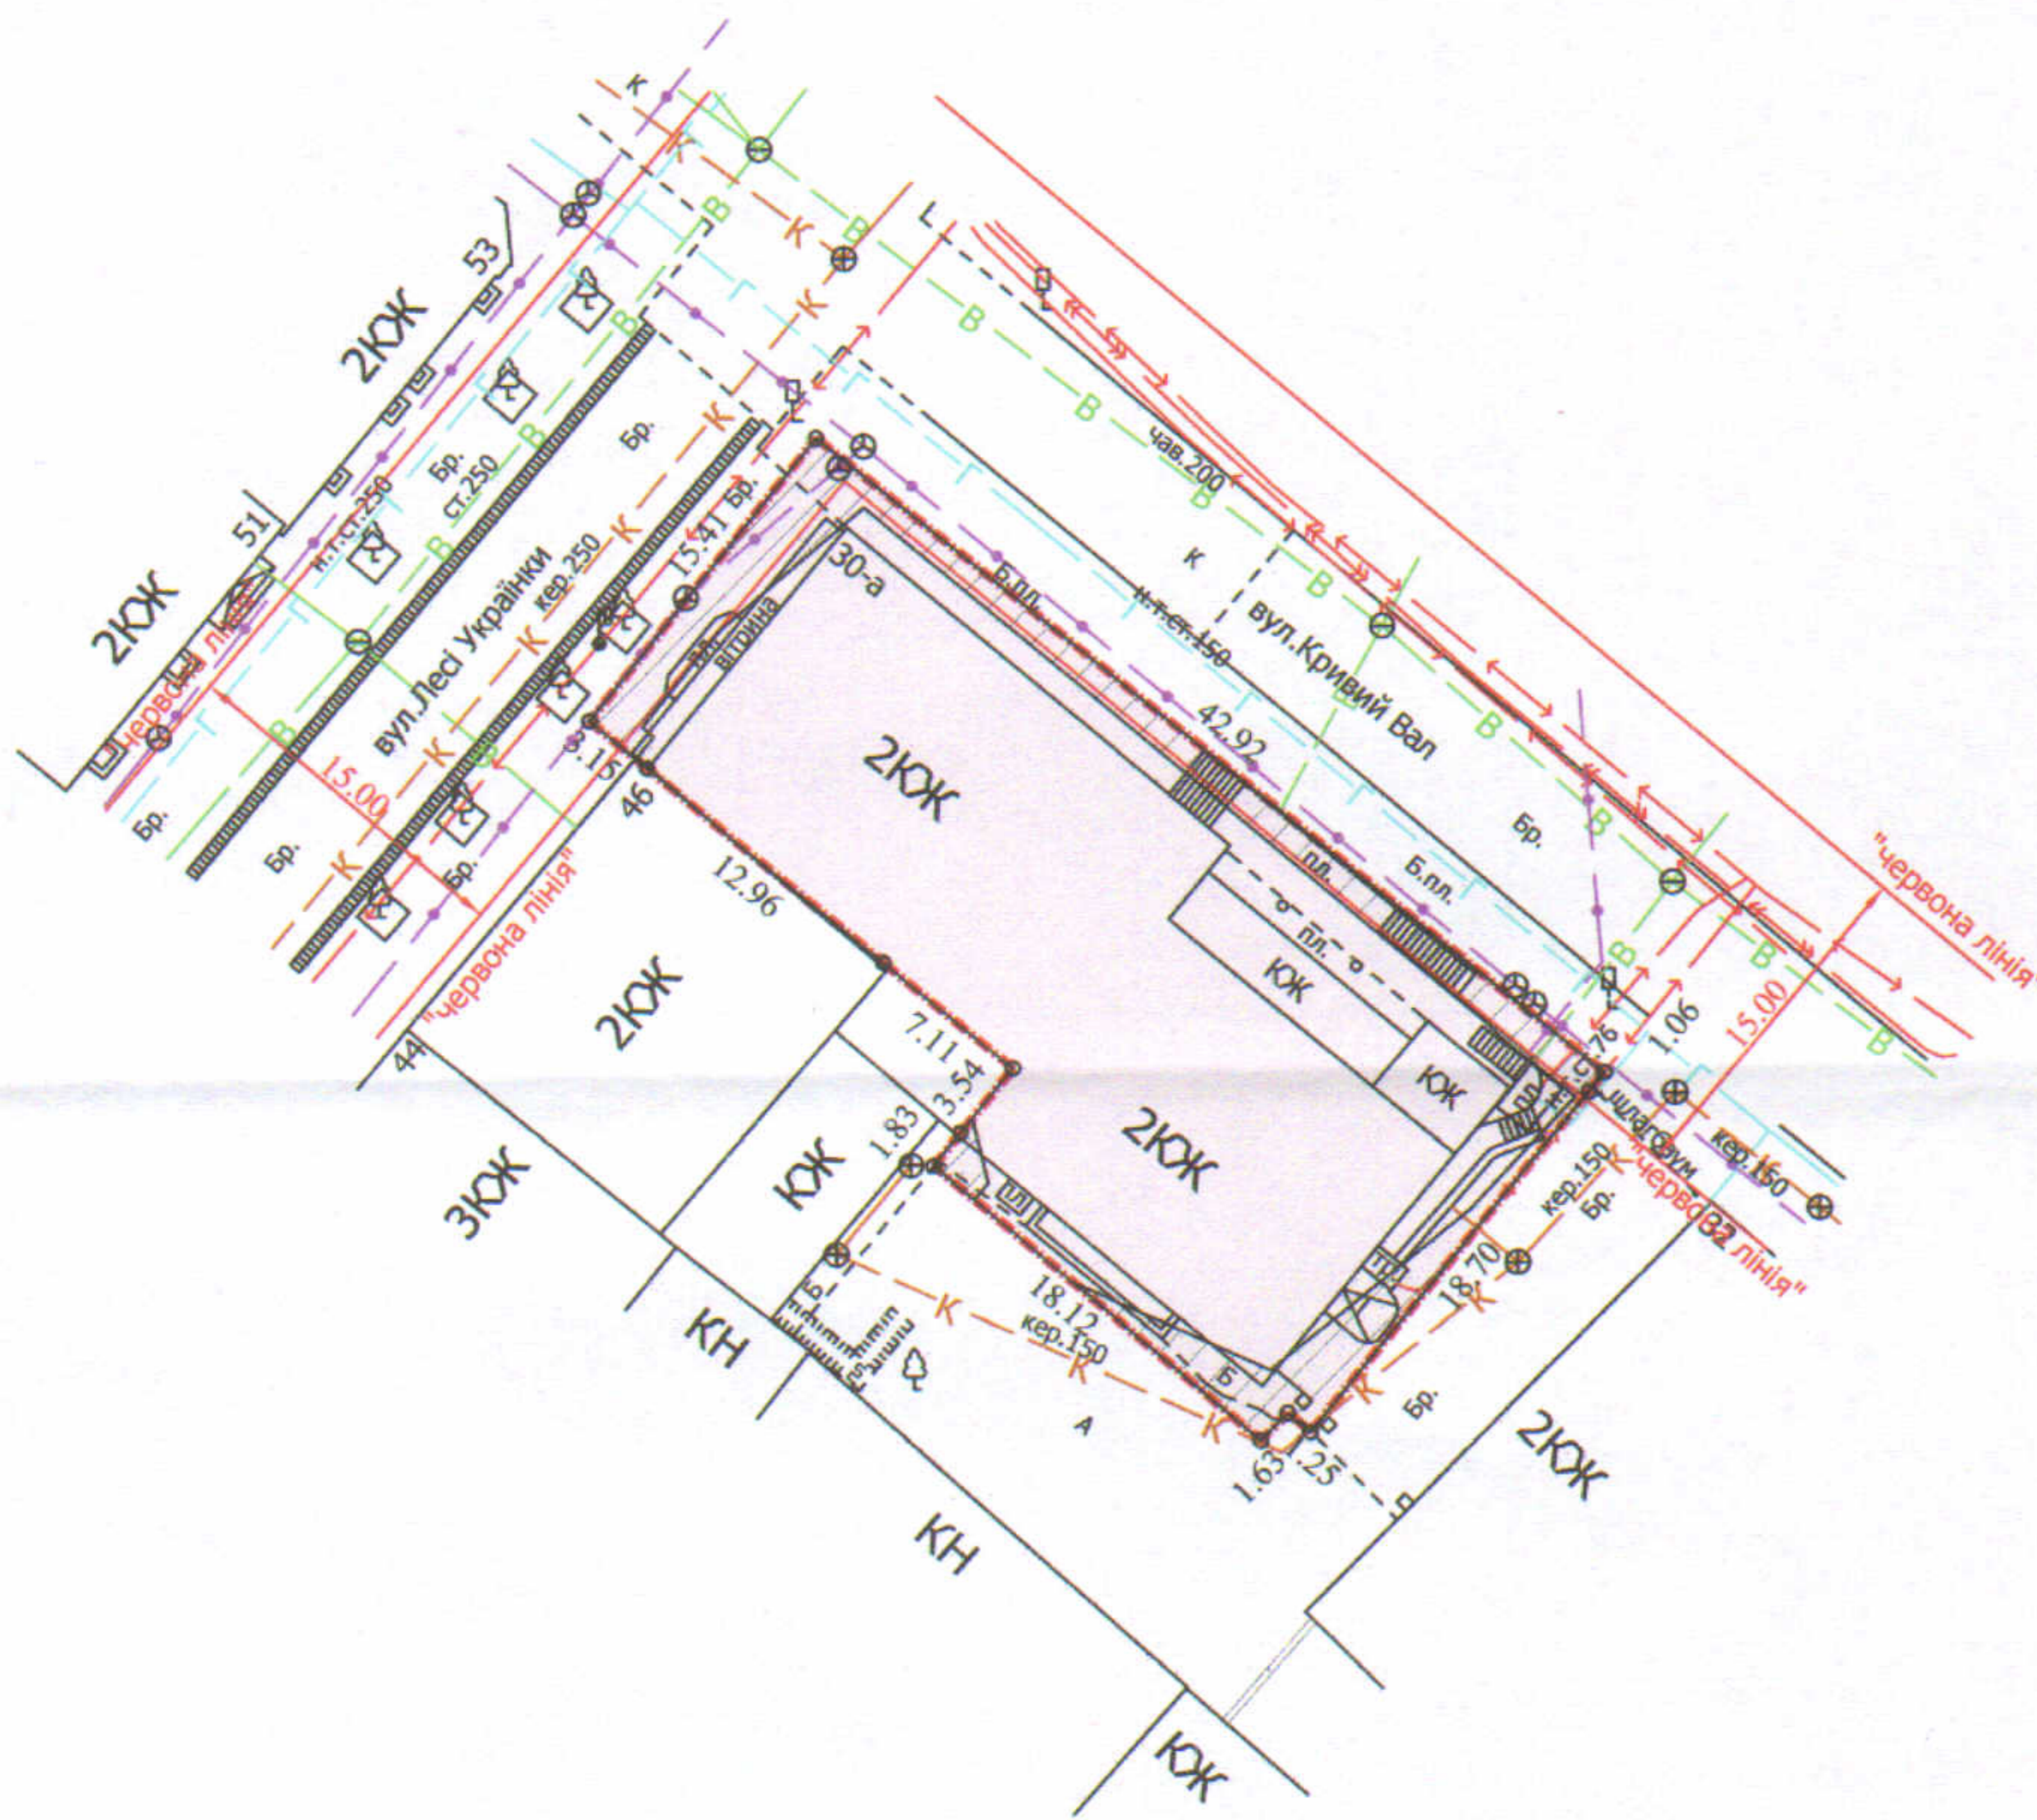

УМОВНІ ПОЗНАЧЕННЯ

- 0,0773 га** — земельна ділянка, що надається в оренду для будівництва та обслуговування офісно-торгового приміщення (частка ТОВ "БРОК - ІНВЕСТ" - 62/100, що становить 0,0479 га, частка гр. Чопорова М.П. - 12/100, що становить 0,0093 га, частка гр. Шуптара О.В. - 12/100, що становить 0,0093 га, частка гр. Плахти О.П. - 7/100, що становить 0,0054 га, частка гр. Вавринюка Ю.В. - 7/100, що становить 0,0054 га)
- 0,0773 га** — земельна ділянка, що була надана в постійне користування Луцькому будинку науки і техніки спілки наукових та інженерних об'єднань України (право власності Луцької міської територіальної громади, від імені якої діє Луцька міська рада, зареєстроване в Державному реєстрі речових прав на нерухоме майно 06.02.2019, номер запису про право власності: 30207717) та в оренду ТзОВ "Техніка для бізнесу" (частка 213/1000)
- 0,0134 га** — обмеження, встановлені щодо використання земельної ділянки (охоронні зони навколо інженерних комунікацій (01.08) - водопровід, каналізація, підземна кабельна лінія електрозв'язку)

СЕКРЕТАР МІСЬКОЇ РАДИ

Юрій БЕЗПЯТКО

Директор	Завальський В.М.	Масштаб 1: 500
Перевірив	Завальський В.М.	
Виконав	Кушч О.Ю.	Площа ділянки (га)
ГП "Луцькземресурс" БАСИЛЬ МИХАЙЛОВИЧ № 002215		3 них
		в оренду
		0,0773
		0,0773