


ПЛАН
земельної ділянки

Додаток до рішення міської ради
№ _____ від "___" _____ 20__ р.

Адреса: м. Луцьк, вул. Загородня, 3-а
Землекористувач:
ДЕРЖАВНЕ КОМУНАЛЬНЕ ПІДПРИЄМСТВО
"ЛУЦЬКТЕПЛО"

Ситуаційний план

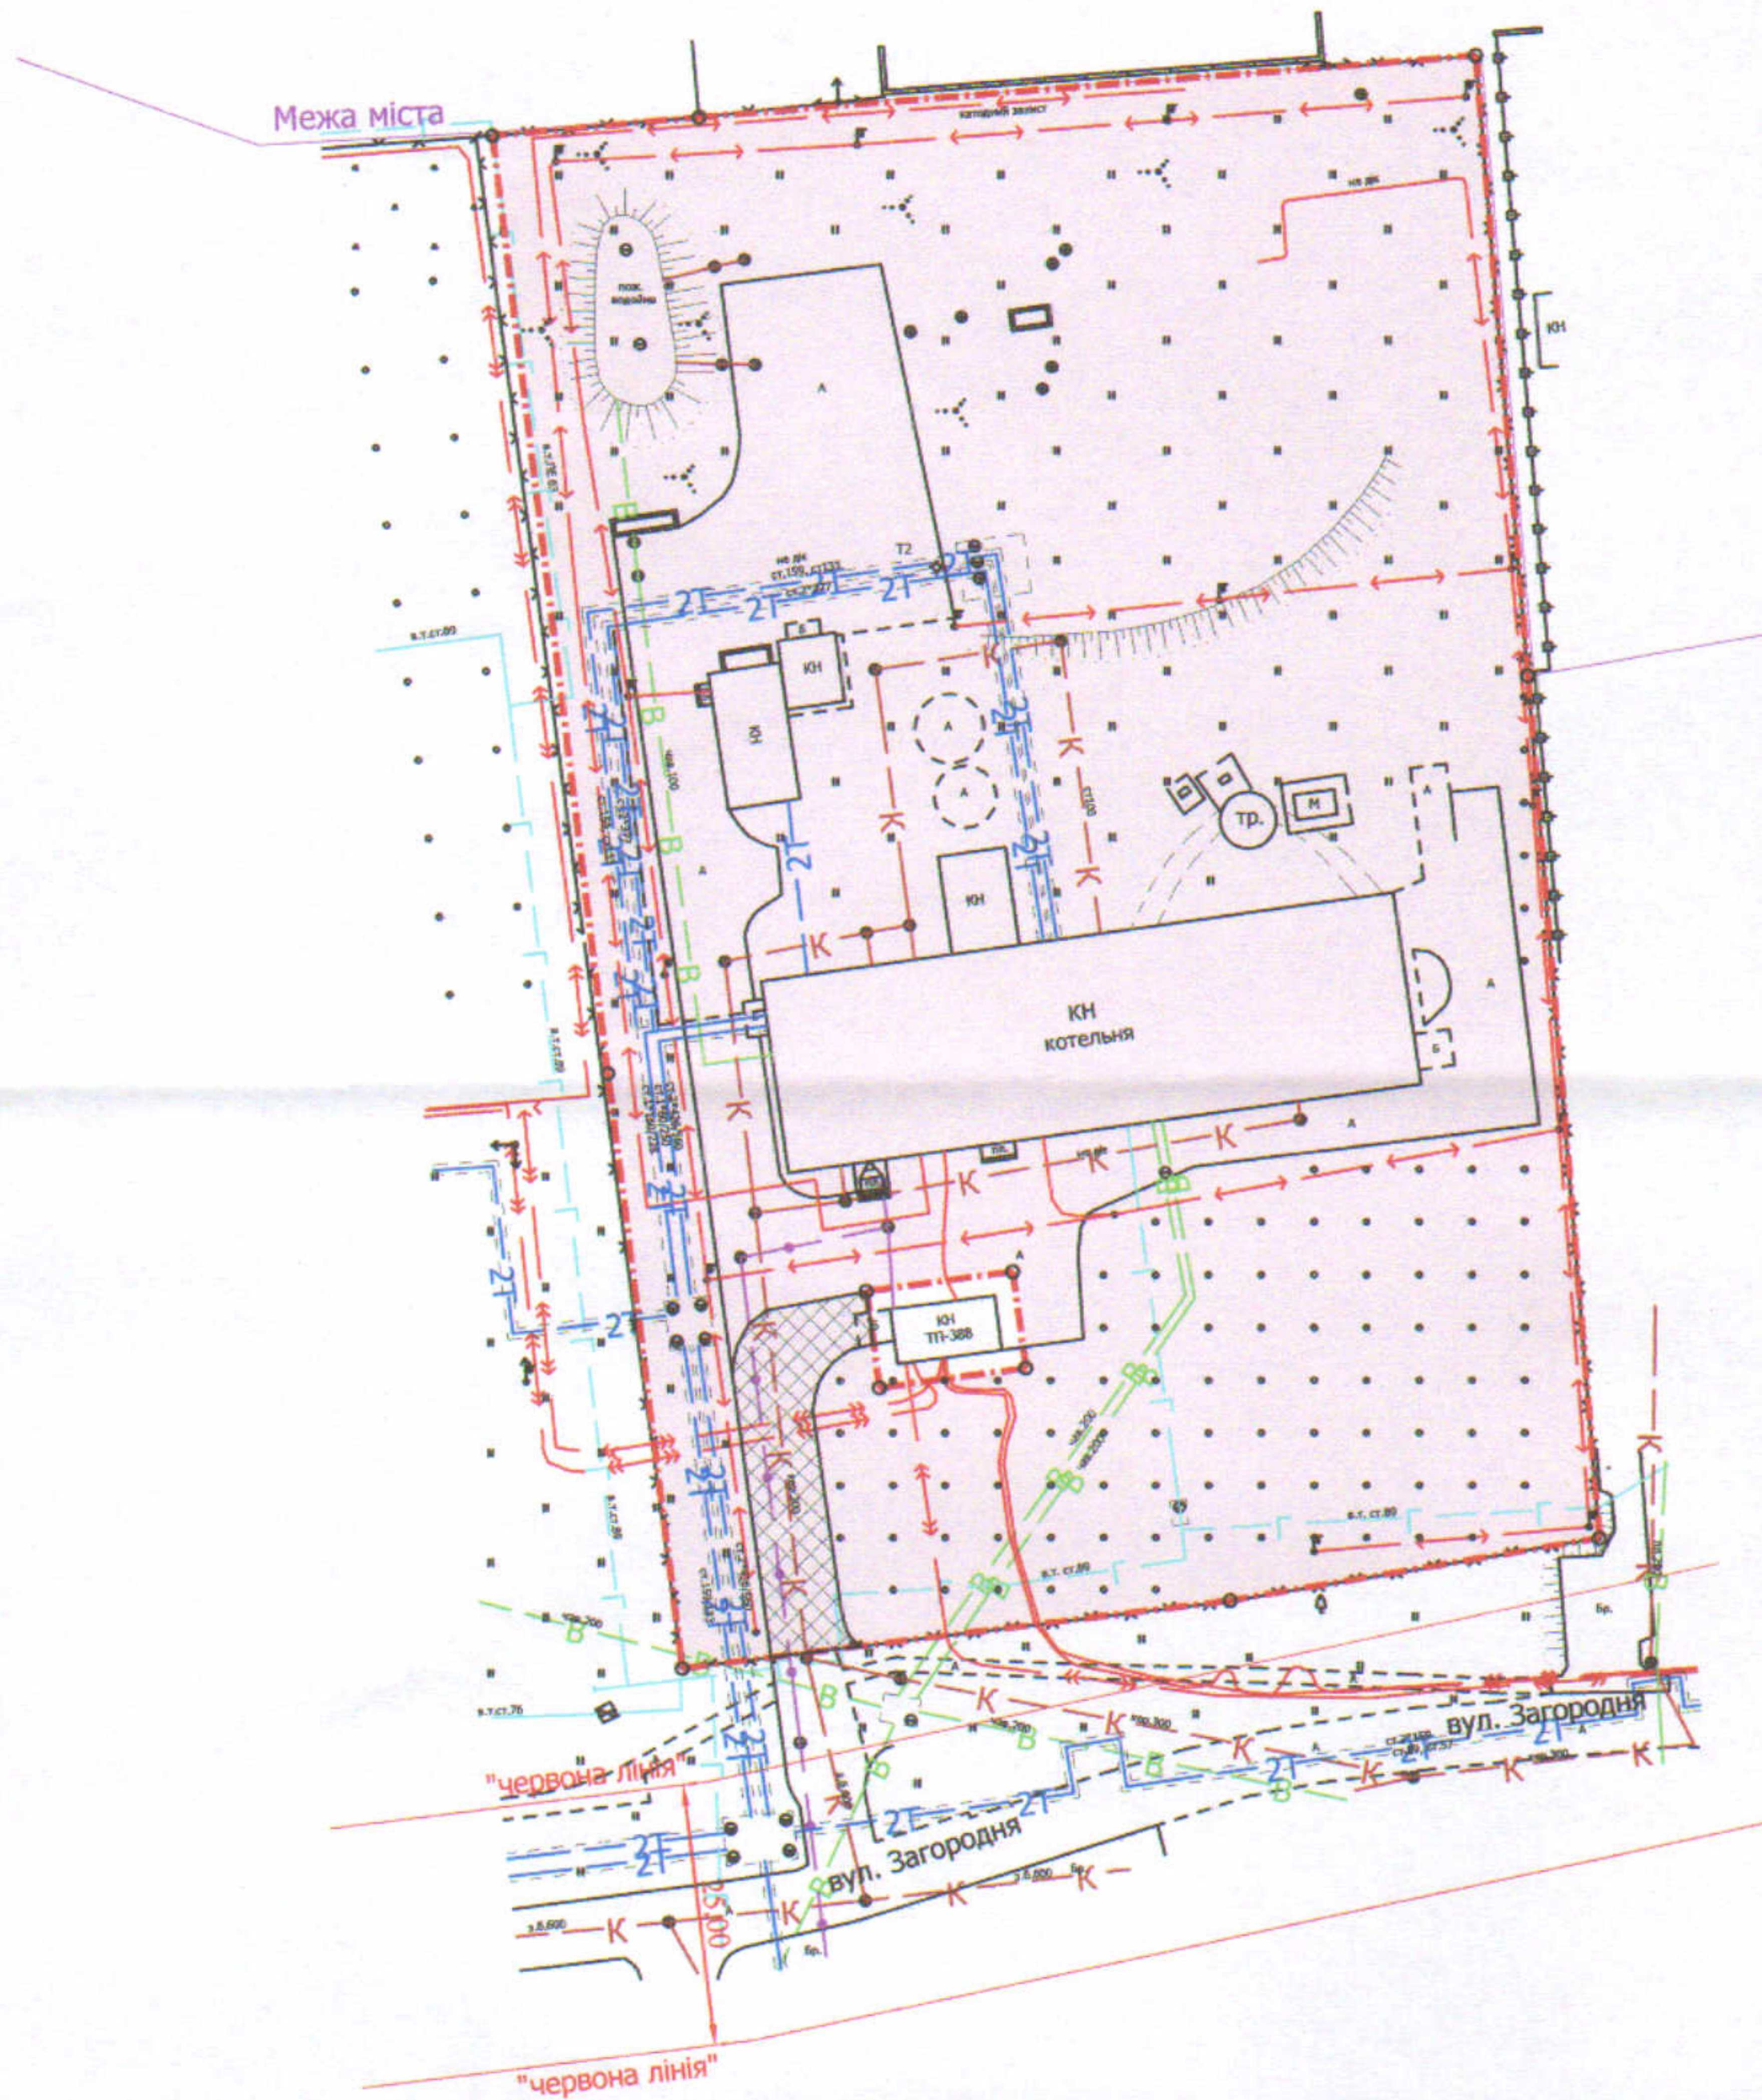

УМОВНІ ПОЗНАЧЕННЯ

- 1,31 га** — земельна ділянка, що планується до відведення в постійне користування для будівництва та обслуговування комплексу котельні [J.11.04 - для розміщення та експлуатації основних, підсобних і допоміжних будівель та споруд технічної інфраструктури (виробництва та розподілення газу, постачання пари та гарячої води, збирання, очищення та розподілення води)]
- 0,0270 га** — обмеження, встановлені щодо використання земельної ділянки (сервітут, встановлений щодо земельної ділянки (07.02) - право проїзду на транспортному засобі по наявному шляху)

СЕКРЕТАР МІСЬКОЇ РАДИ _____

Юрій БЕЗПЯТКО



Директор	Завадський В.М.	Масштаб 1: 1000	
Перевіряв	Завадський В.М.	Орієнтовна площа ділянки (га)	3
Виконав	Кунц О.Ю.		в постійне користування
ПП "Луцькземресурс"		1,31	-