

ПЛАН
земельної ділянки

Кадастровий номер: 0710100000:21:029:0062



Адреса: м. Луцьк, вул. Шевченка, 13-ж

Землекористувач:

ТОВАРИСТВО З ОБМЕЖЕНОЮ ВІДПОВІДАЛЬНІСТЮ
"ВОЛИНЬТОРГХЛІБ"

Додаток до рішення міської ради
№ _____ від "___" _____ 20__ р.

Ситуаційний план

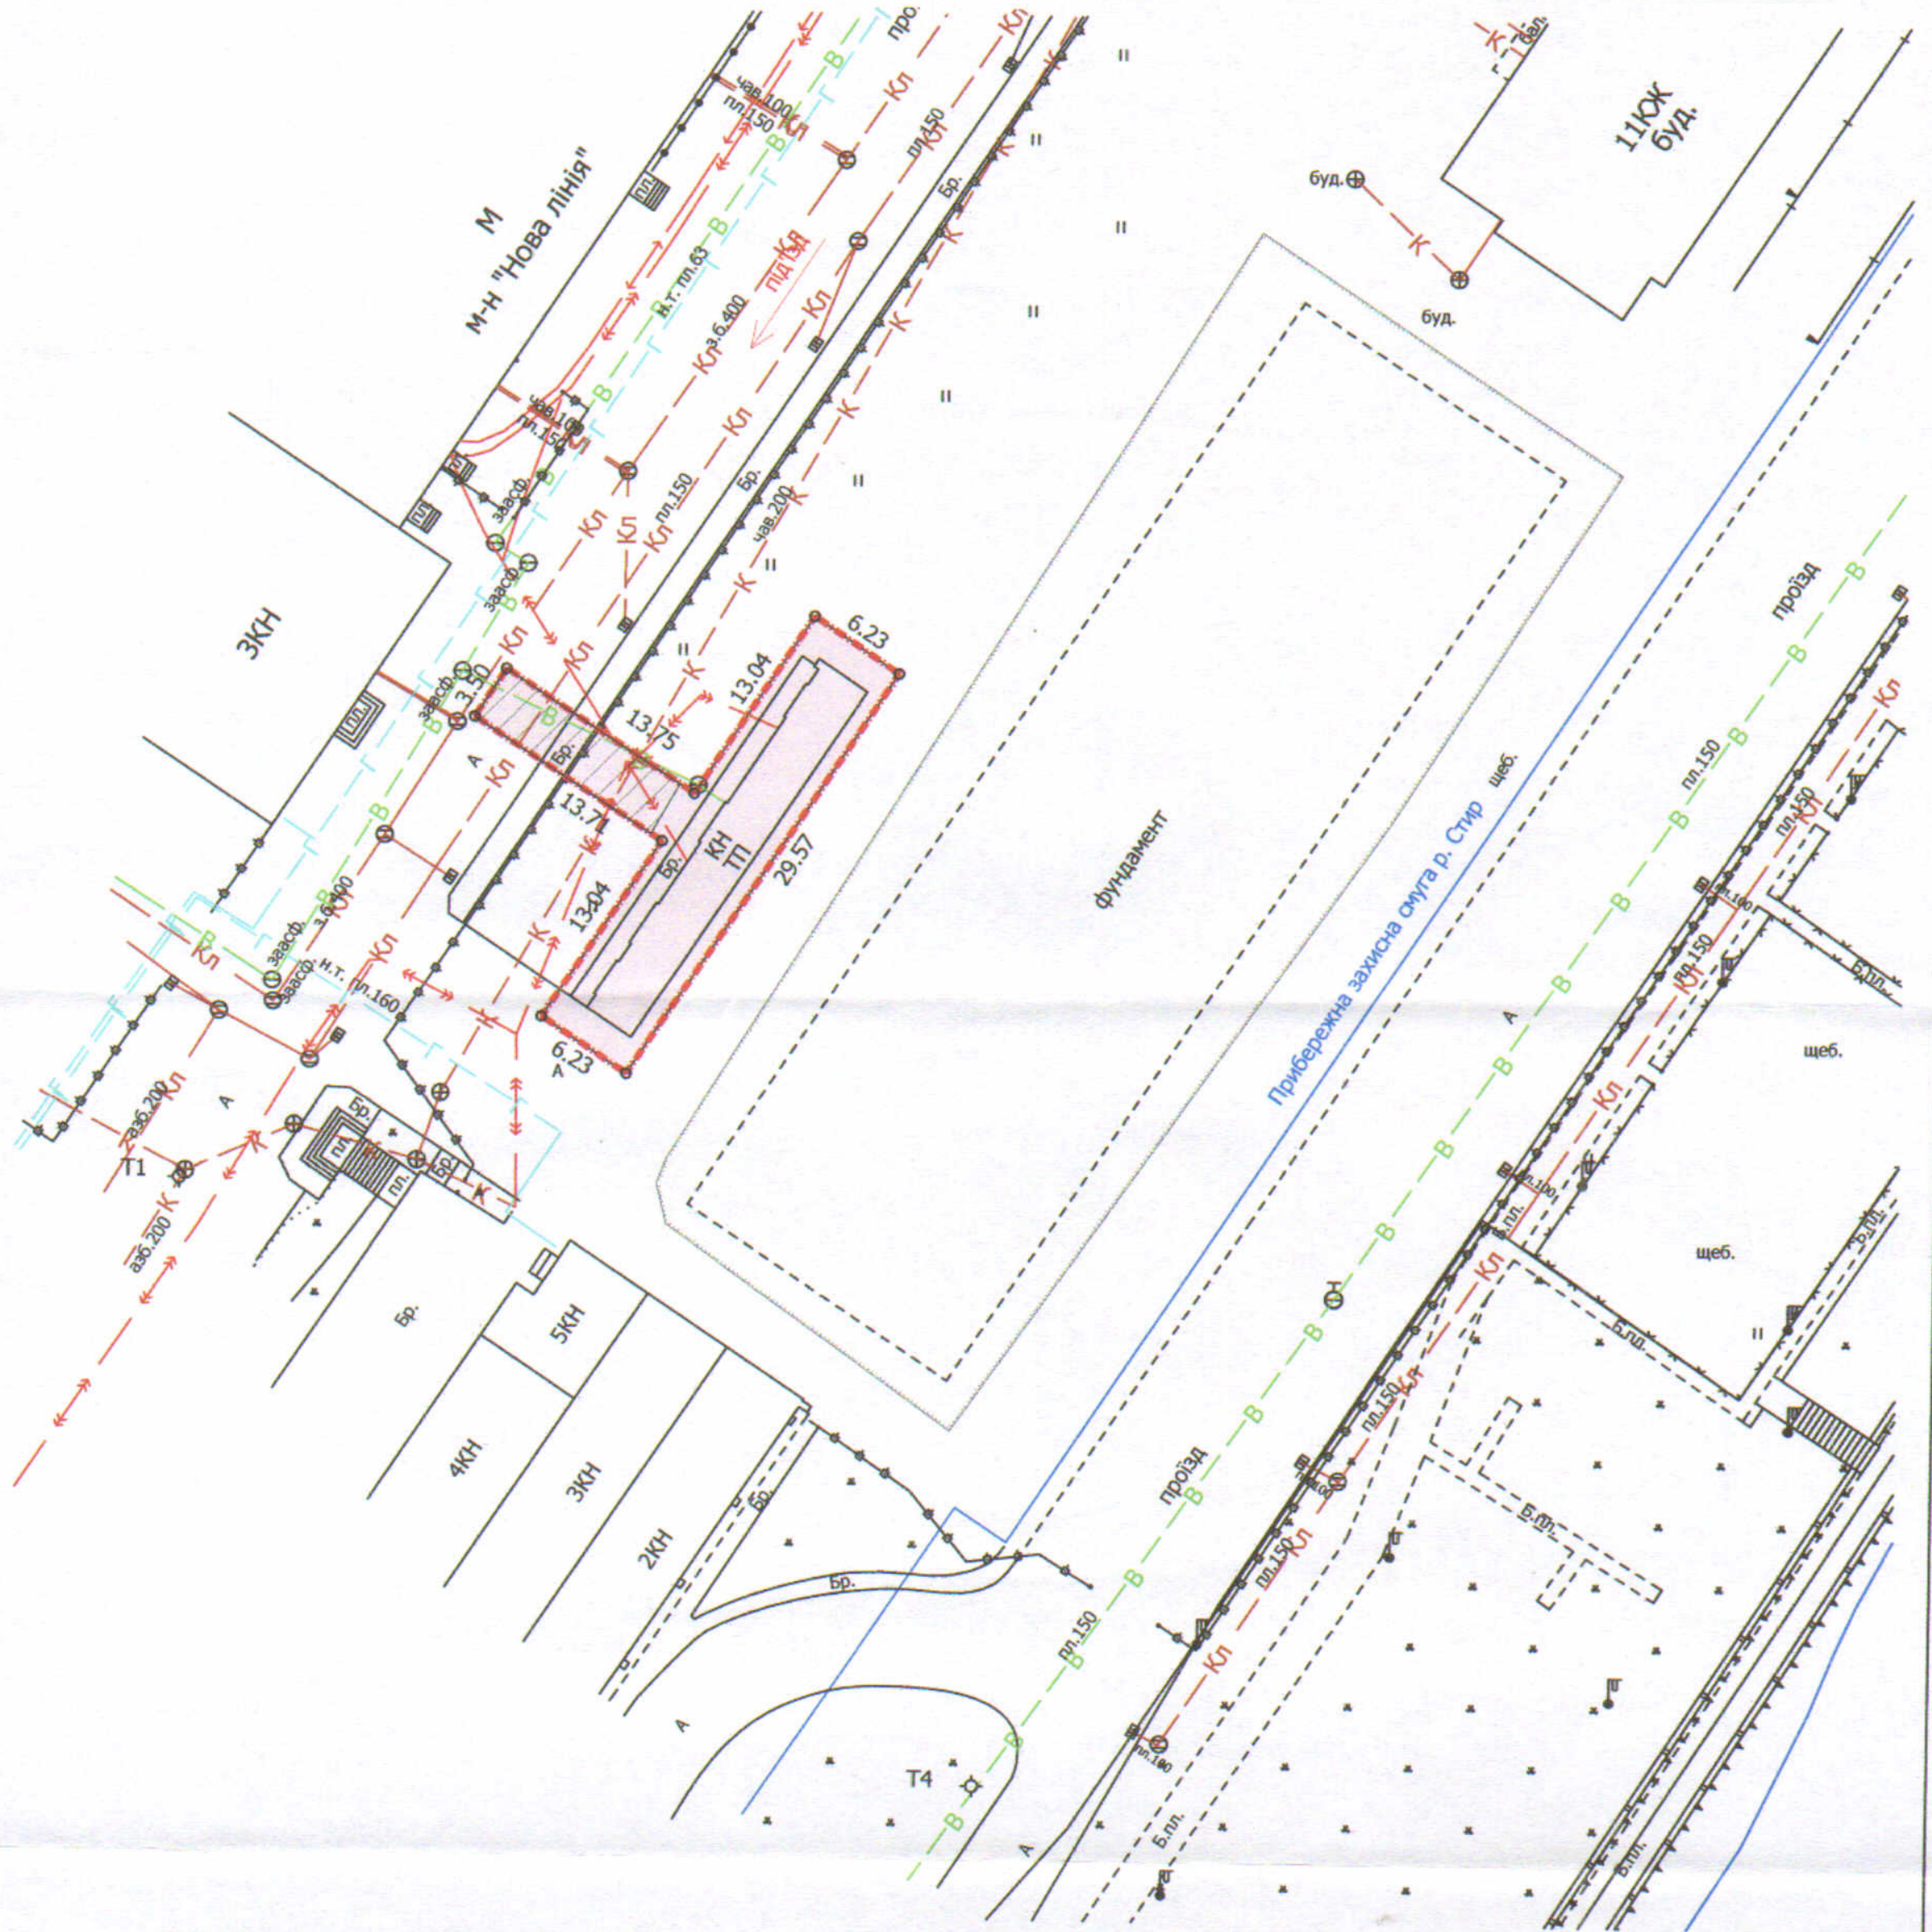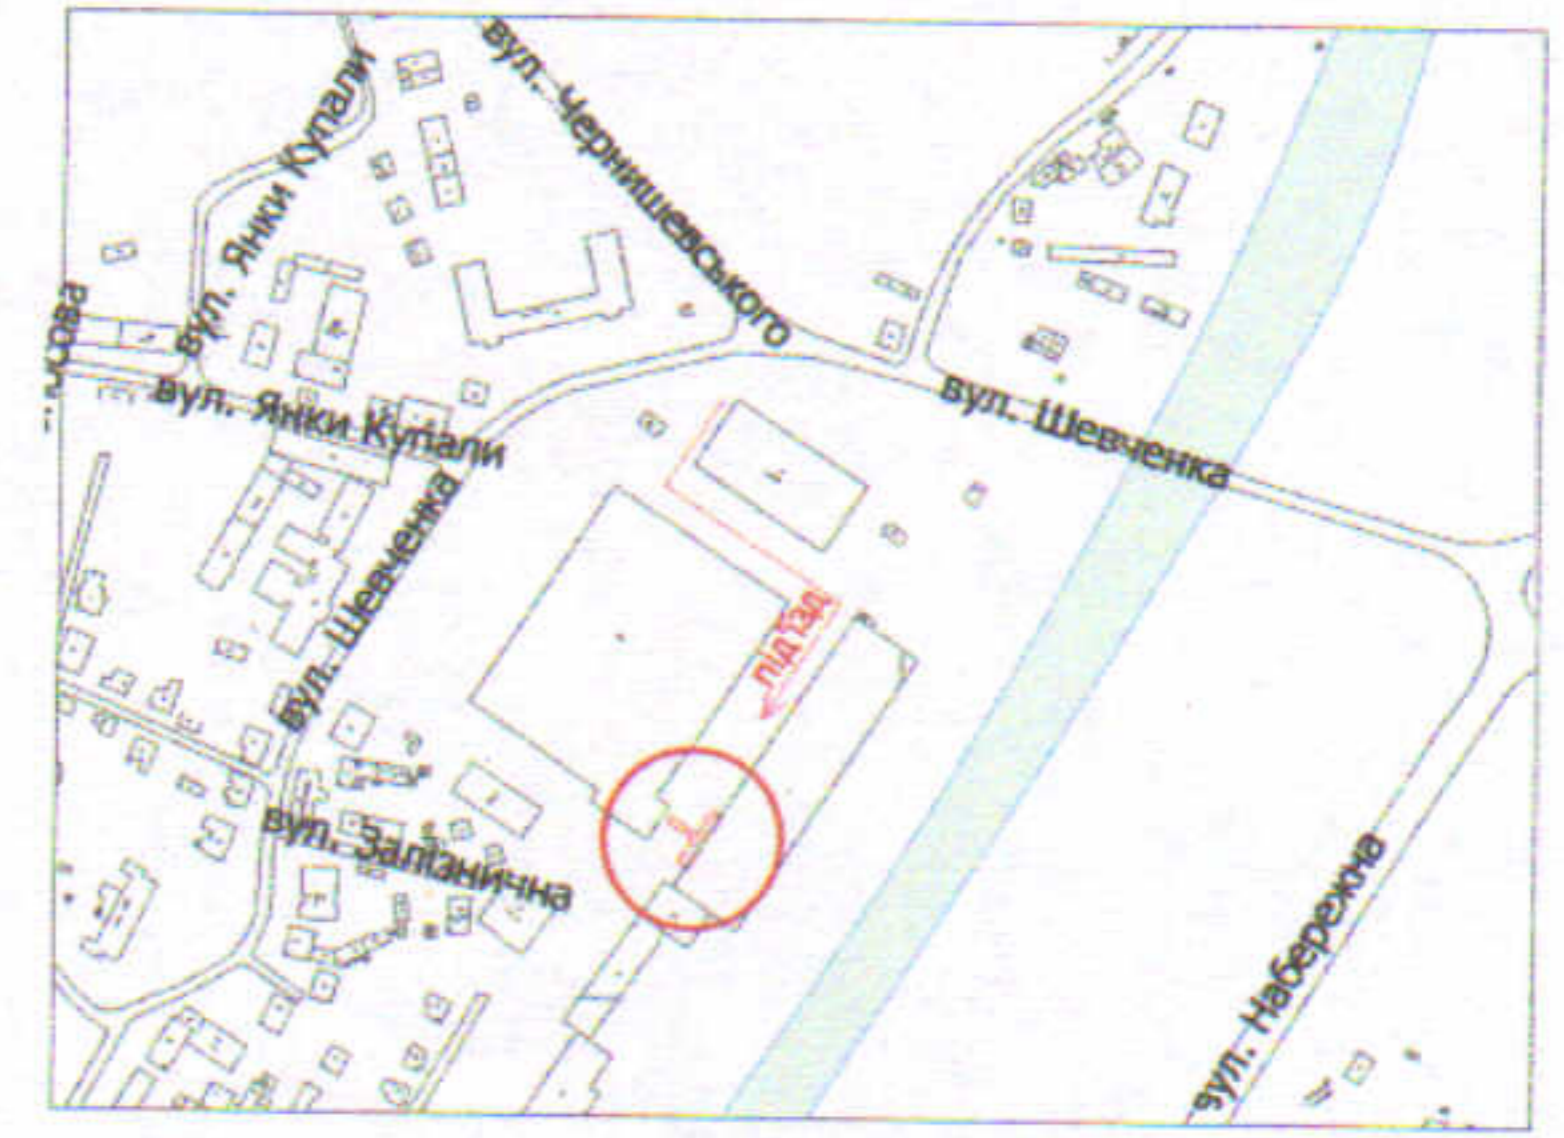

УМОВНІ ПОЗНАЧЕННЯ

- 0,0232 га** — земельна ділянка, що надається в оренду для будівництва та обслуговування багатоквартирного будинку з вбудовано-прибудованими нежитловими приміщеннями
- 0,0232 га** — земельна ділянка Луцької міської територіальної громади, від імені якої діє Луцька міська рада, право власності на яку зареєстроване в Державному реєстрі речових прав на нерухоме майно 23.06.2020, номер запису про право власності: 37048501
- 0,0045 га** — обмеження, встановлені щодо використання земельної ділянки (охоронні зони навколо інженерних комунікацій (01.08) - водопровід, каналізація)

СЕКРЕТАР МІСЬКОЇ РАДИ

Юрій БЕЗПЯТКО
Директор
Перевірів
Виконав

Завальський В.М.
Завальський В.М.
Куніг О.Ю.

ПІП "Луцькземресурс"

Масштаб 1: 500	
Площа ділянки (га)	3 них
	в оренду
0,0232	0,0232