

ПЛАН  
земельної ділянки

Кадастровий номер: 0710100000:22:104:0017



Адреса: м. Луцьк, вул. Рівненська, 3-б

Землекористувач:

громадянин Потапчук Андрій Володимирович

Додаток до рішення міської ради  
№ \_\_\_\_\_ від "\_\_\_" \_\_\_\_\_ 202\_\_ р.

Ситуаційна схема

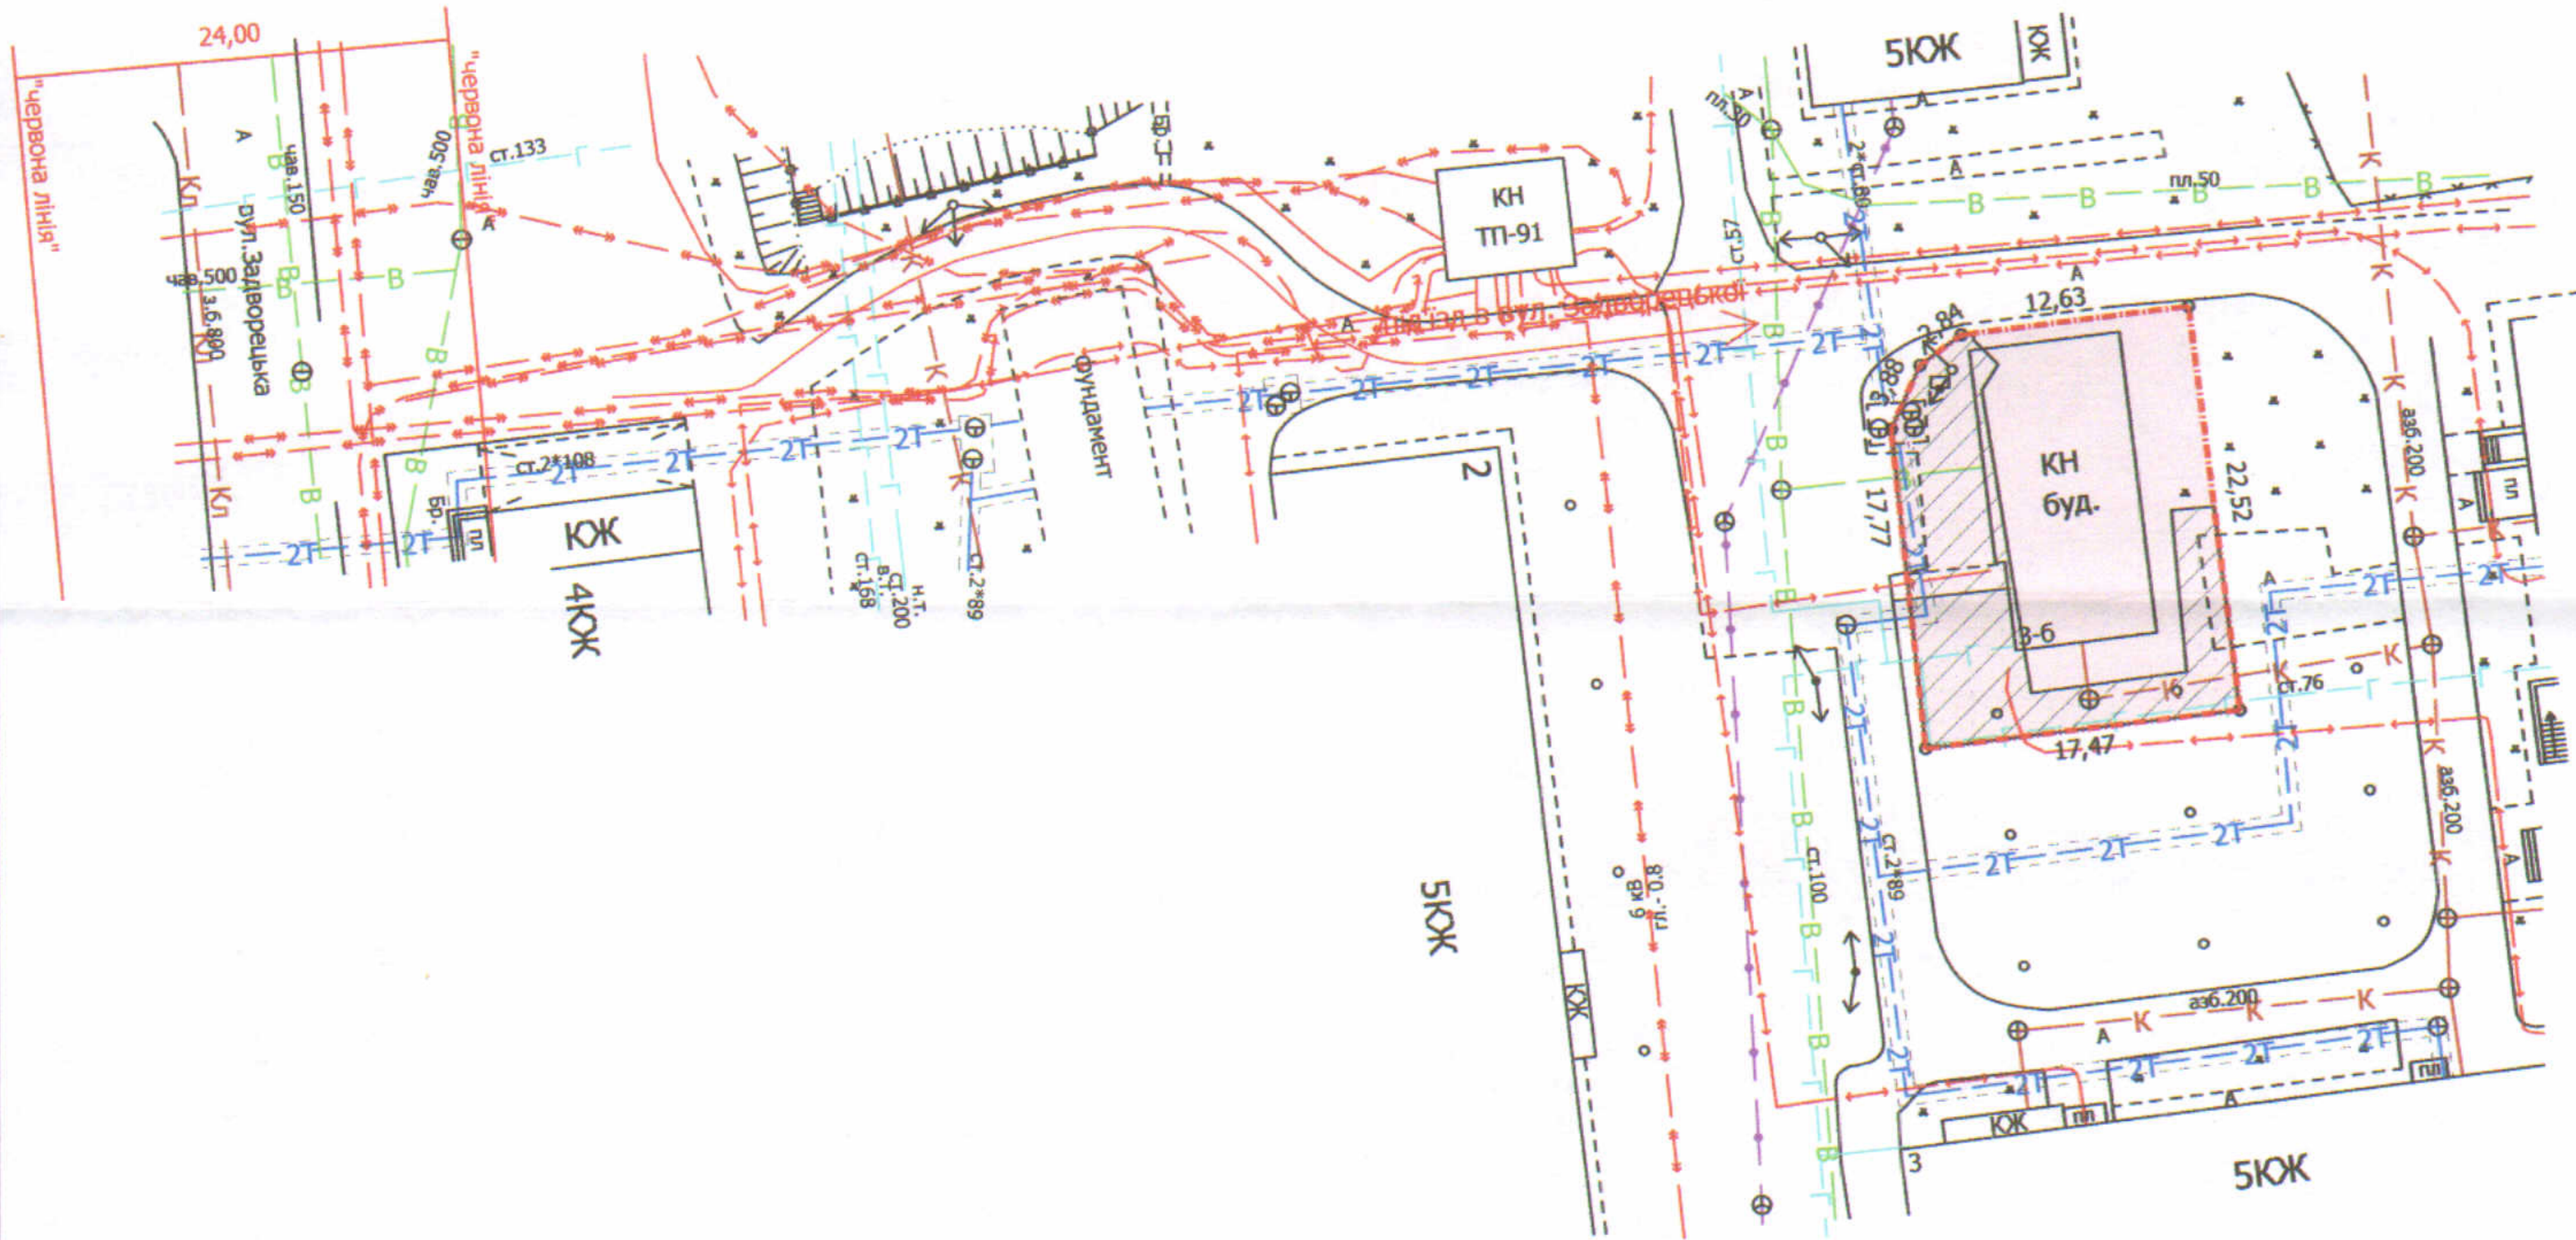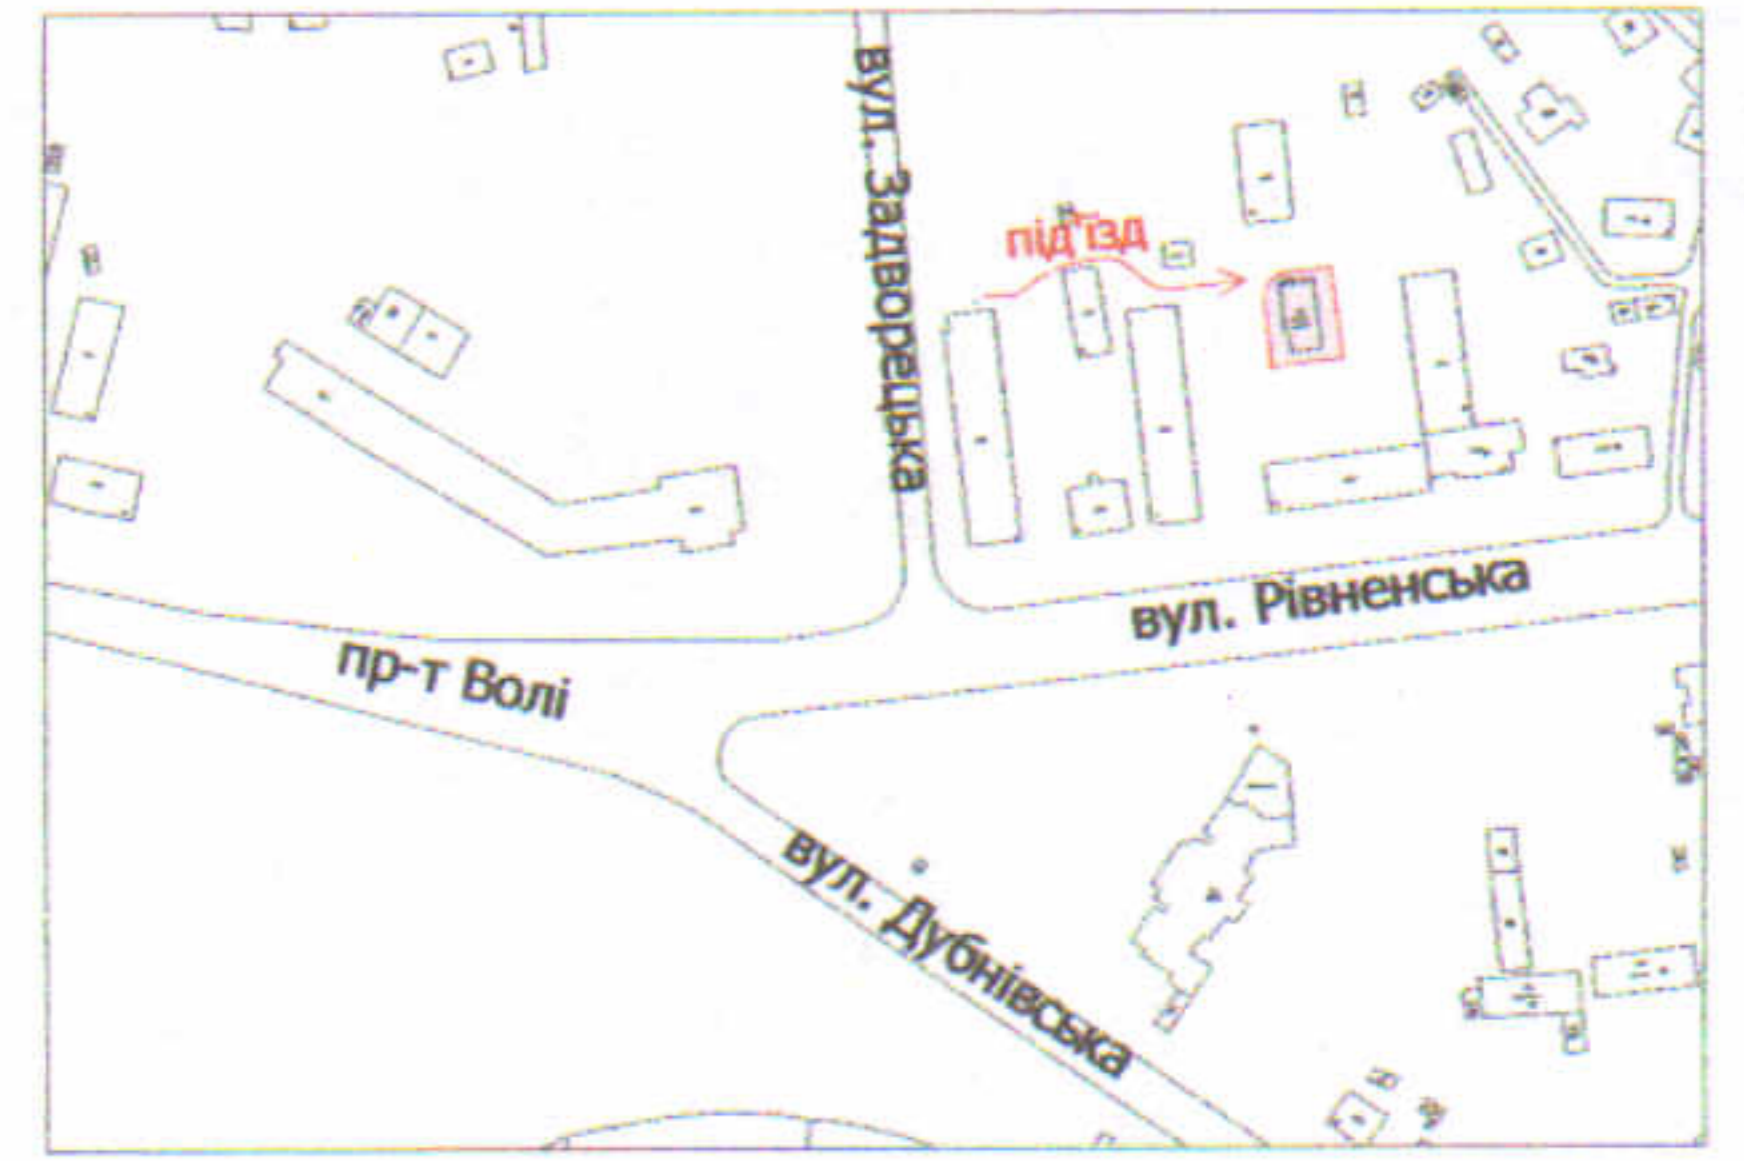

УМОВНІ ПОЗНАЧЕННЯ

0,0381 га — земельна ділянка, що надається в оренду  
для будівництва та обслуговування нежитлового приміщення

0,0170 га — обмеження, встановлені щодо використання земельної ділянки  
(охоронні зони навколо інженерних комунікацій (01.08) -  
теплотраса, газопровід, повітряна лінія електропередачі)

СЕКРЕТАР МІСЬКОЇ РАДИ

Юрій БЕЗПЯТКО

Директор Завадський В.М. Перевірив Завадський В.М. Виконав Кунц О.Ю. ПП "Луцькземресурс"	Масштаб 1: 500	
	Площа ділянки (га)	З них в оренду
	0,0381	0,0381