

ПЛАН
земельної ділянки

Додаток до рішення міської ради
№ _____ від "___" _____ 20__ р.

Кадастровий №: 0710100000:21:117:0094


Адреса: м. Луцьк, вул. Потебні, 61

Землекористувачі:

громадянин Ремез Микола Михайлович,

громадянин Гроцький Юрій Аркадійович

Ситуаційна схема

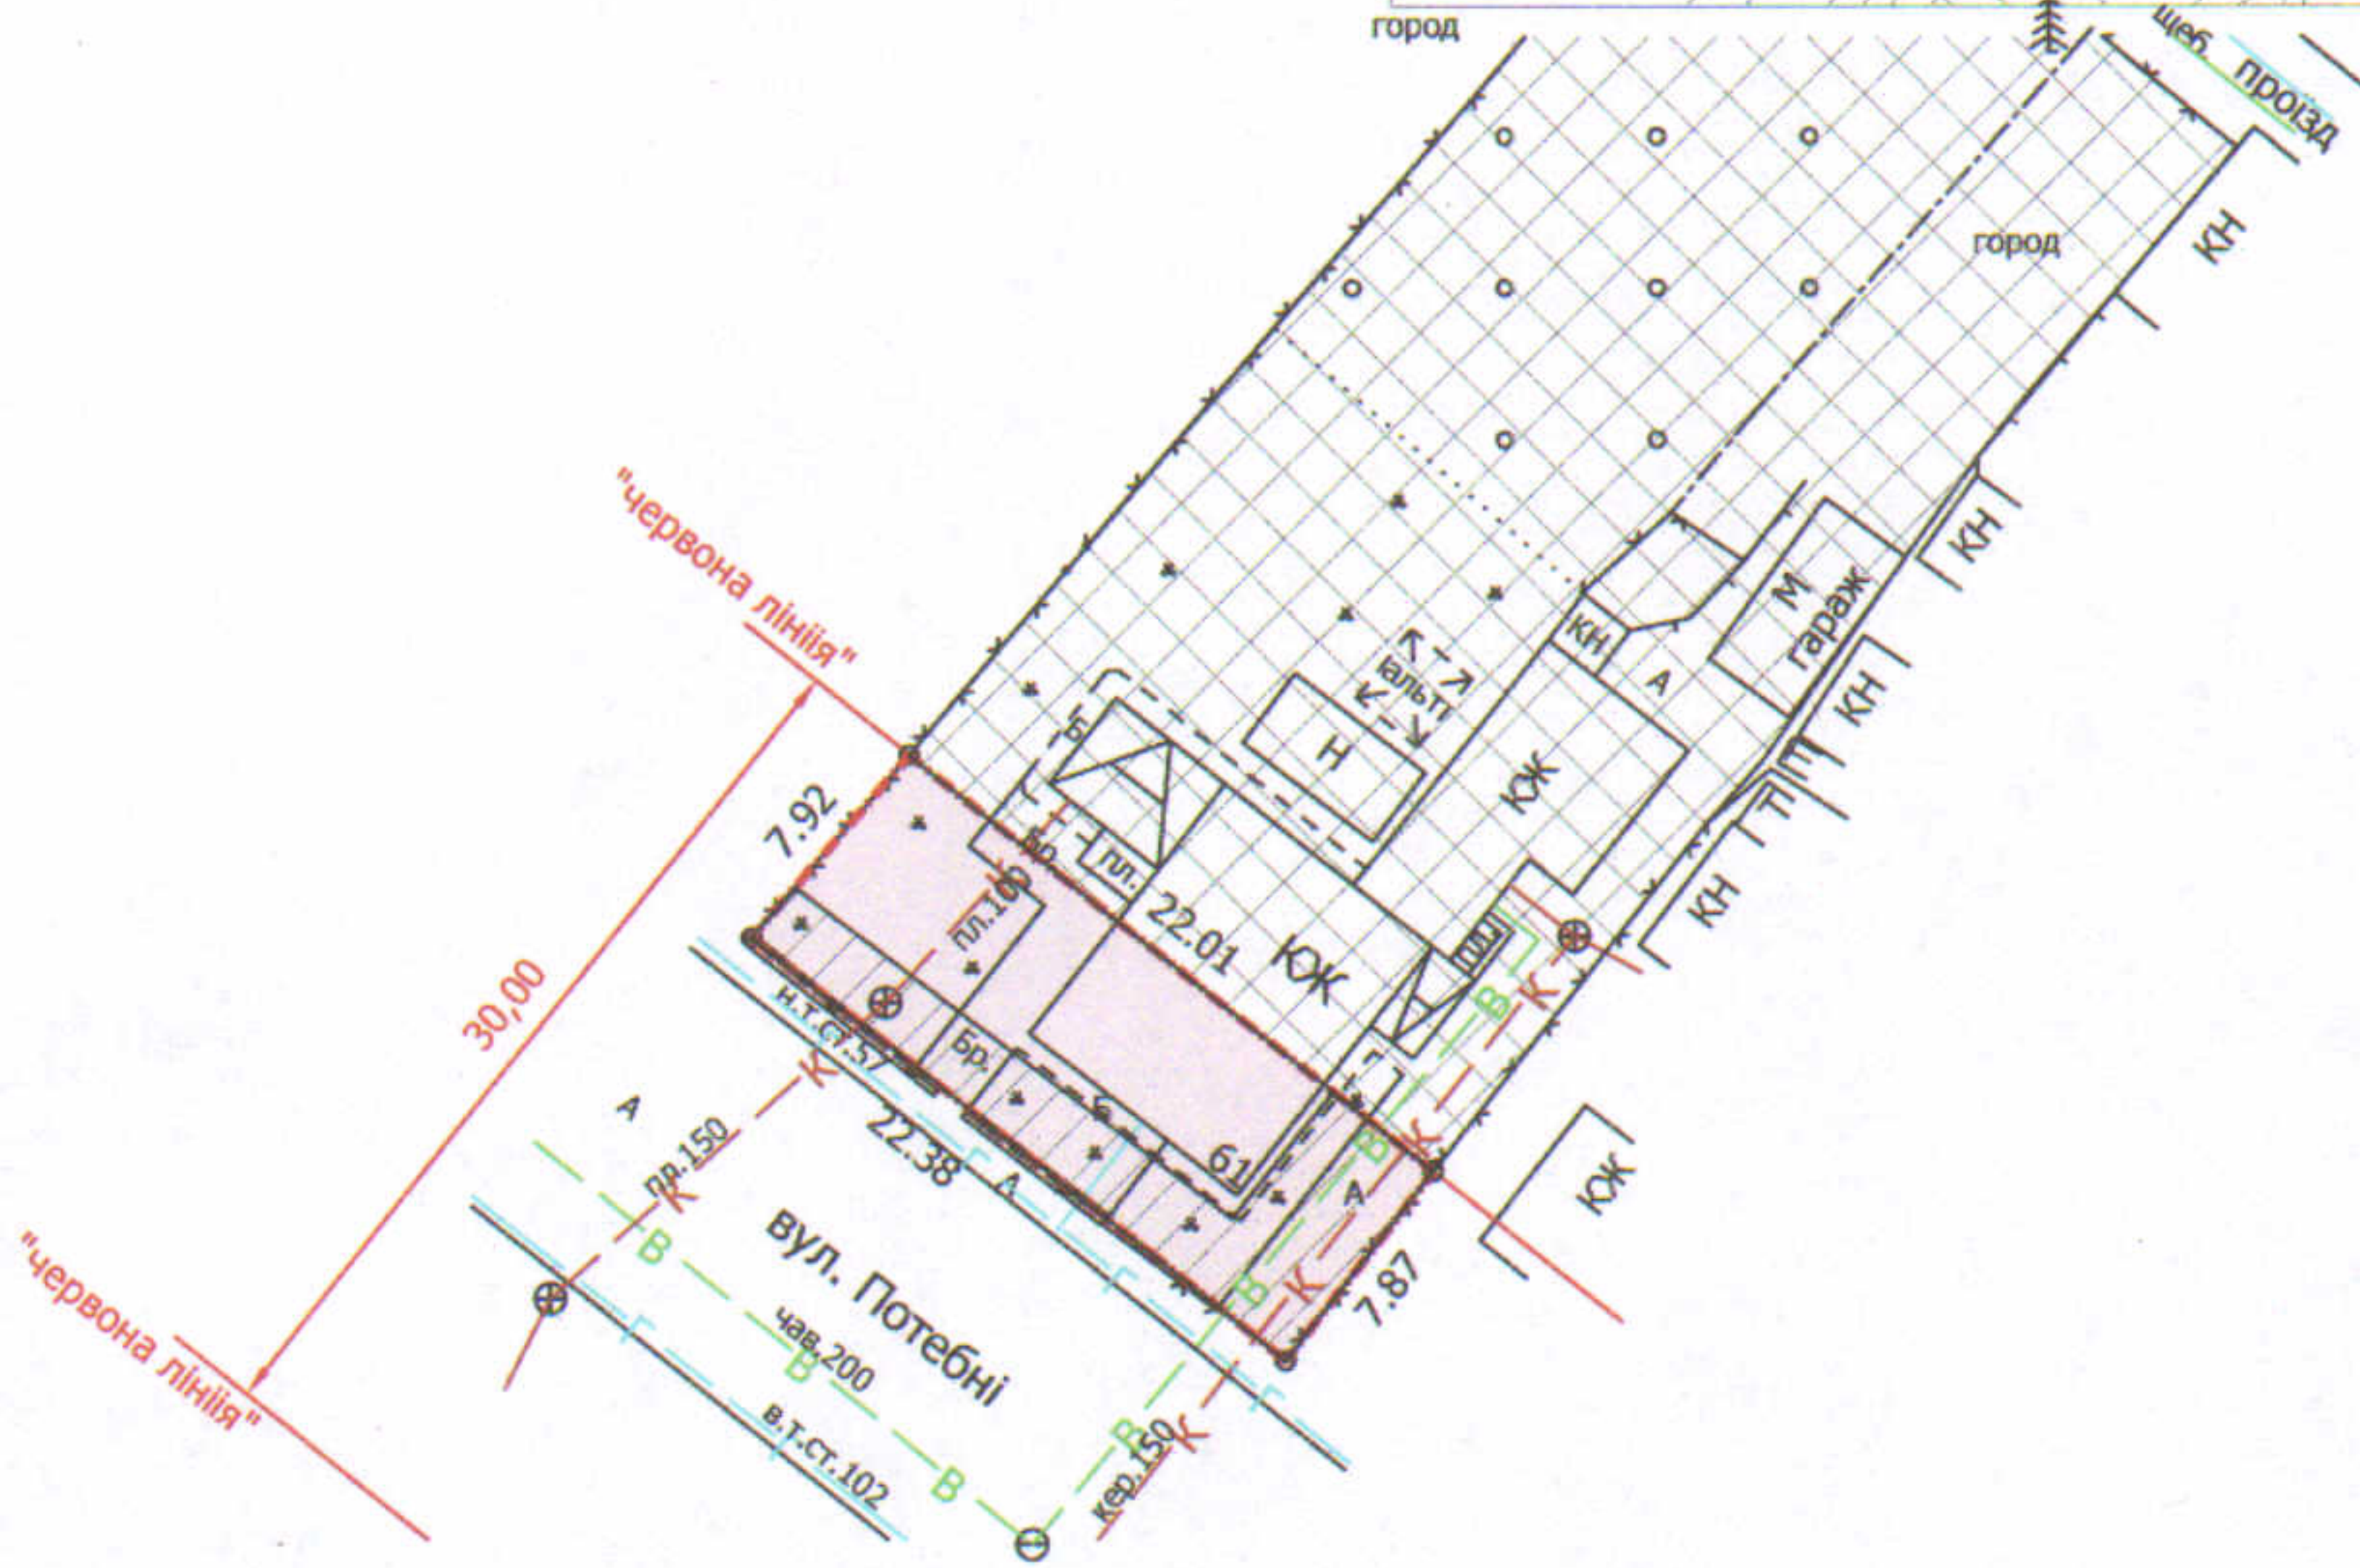

УМОВНІ ПОЗНАЧЕННЯ

0,0175 га — земельна ділянка, що надається в оренду в межах "червоних ліній" для обслуговування жилого будинку, господарських будівель і споруд [В.02.01 - для будівництва і обслуговування житлового будинку, господарських будівель і споруд (присадибна ділянка)]

0,0897 га — земельна ділянка гр. Ремеза М.М., гр. Гроцького Ю.А., право власності на яку зареєстроване в Державному реєстрі речових прав на нерухоме майно 31.01.2017, номери запису про право власності: 18867015, 18867048, для будівництва та обслуговування жилого будинку, господарських будівель і споруд

0,0076 га — обмеження, встановлені щодо використання земельної ділянки (охоронна зони навколо інженерних комунікацій (01.08) - газопровід, каналізація, повітряна лінія електропередачі)

СЕКРЕТАР МІСЬКОЇ РАДИ

Юрій БЕЗПЯТКО

Директор	<i>[підпис]</i>	Завадський В.М.
Перевірив	<i>[підпис]</i>	Завадський В.М.
Виконав	<i>[підпис]</i>	Кунці О.Ю.

ПІ "Луцькземресурс"

Масштаб 1: 500

Площа ділянки (га)	3 них
	в оренду
0,0175	0,0175