ПЛАН
земельної ділянки

Додаток до рішення міської ради
№ _____ від "__"_____ 20__ р.

Ситуаційна схема

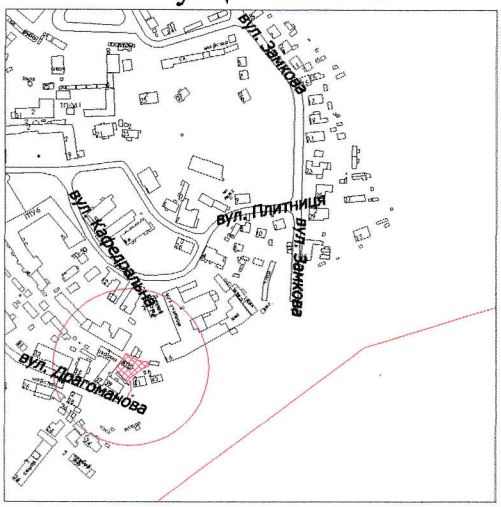

Адреса: *м. Луцьк, вул. Драгоманова, 41-а*

Землекористувач:
громадянка Бобир Лілія Осіївна

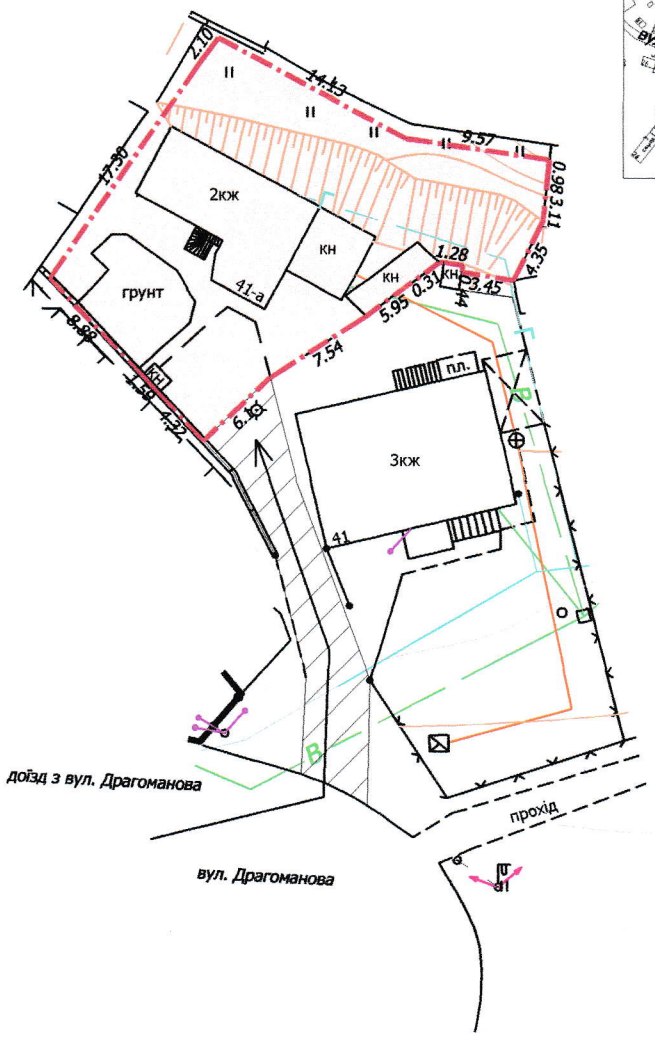

УМОВНІ ПОЗНАЧЕННЯ

0,05 га — земельна ділянка, що планується до відведення в оренду для будівництва та обслуговування жилого будинку, господарських будівель і споруд

СЕКРЕТАР МІСЬКОЇ РАДИ _____Юрій БЕЗПЯТКО

Директор		А.І. Крисак	Масштаб 1: 500
Відповідальний за якість робіт		Д.В. Галецький	
Виконав		О.А. Ємець	
ТзОВ "ГЦНТП+"			

Орієнтовна площа ділянки (га)	З них
	в оренду
0,05	-