


ПЛАН
земельної ділянки

Додаток до рішення міської ради
№ _____ від "___" "___" 202__ р.

Адреса: м. Луцьк, вул. Львівська, 91

Землекористувач:
КОМУНАЛЬНЕ ПІДПРИЄМСТВО "ВОЛИНЬСЬКА
ОБЛАСНА БАЗА СПЕЦІАЛЬНОГО МЕДИЧНОГО
ПОСТАЧАННЯ" ВОЛИНЬСЬКОЇ ОБЛАСНОЇ РАДИ

Ситуаційний план

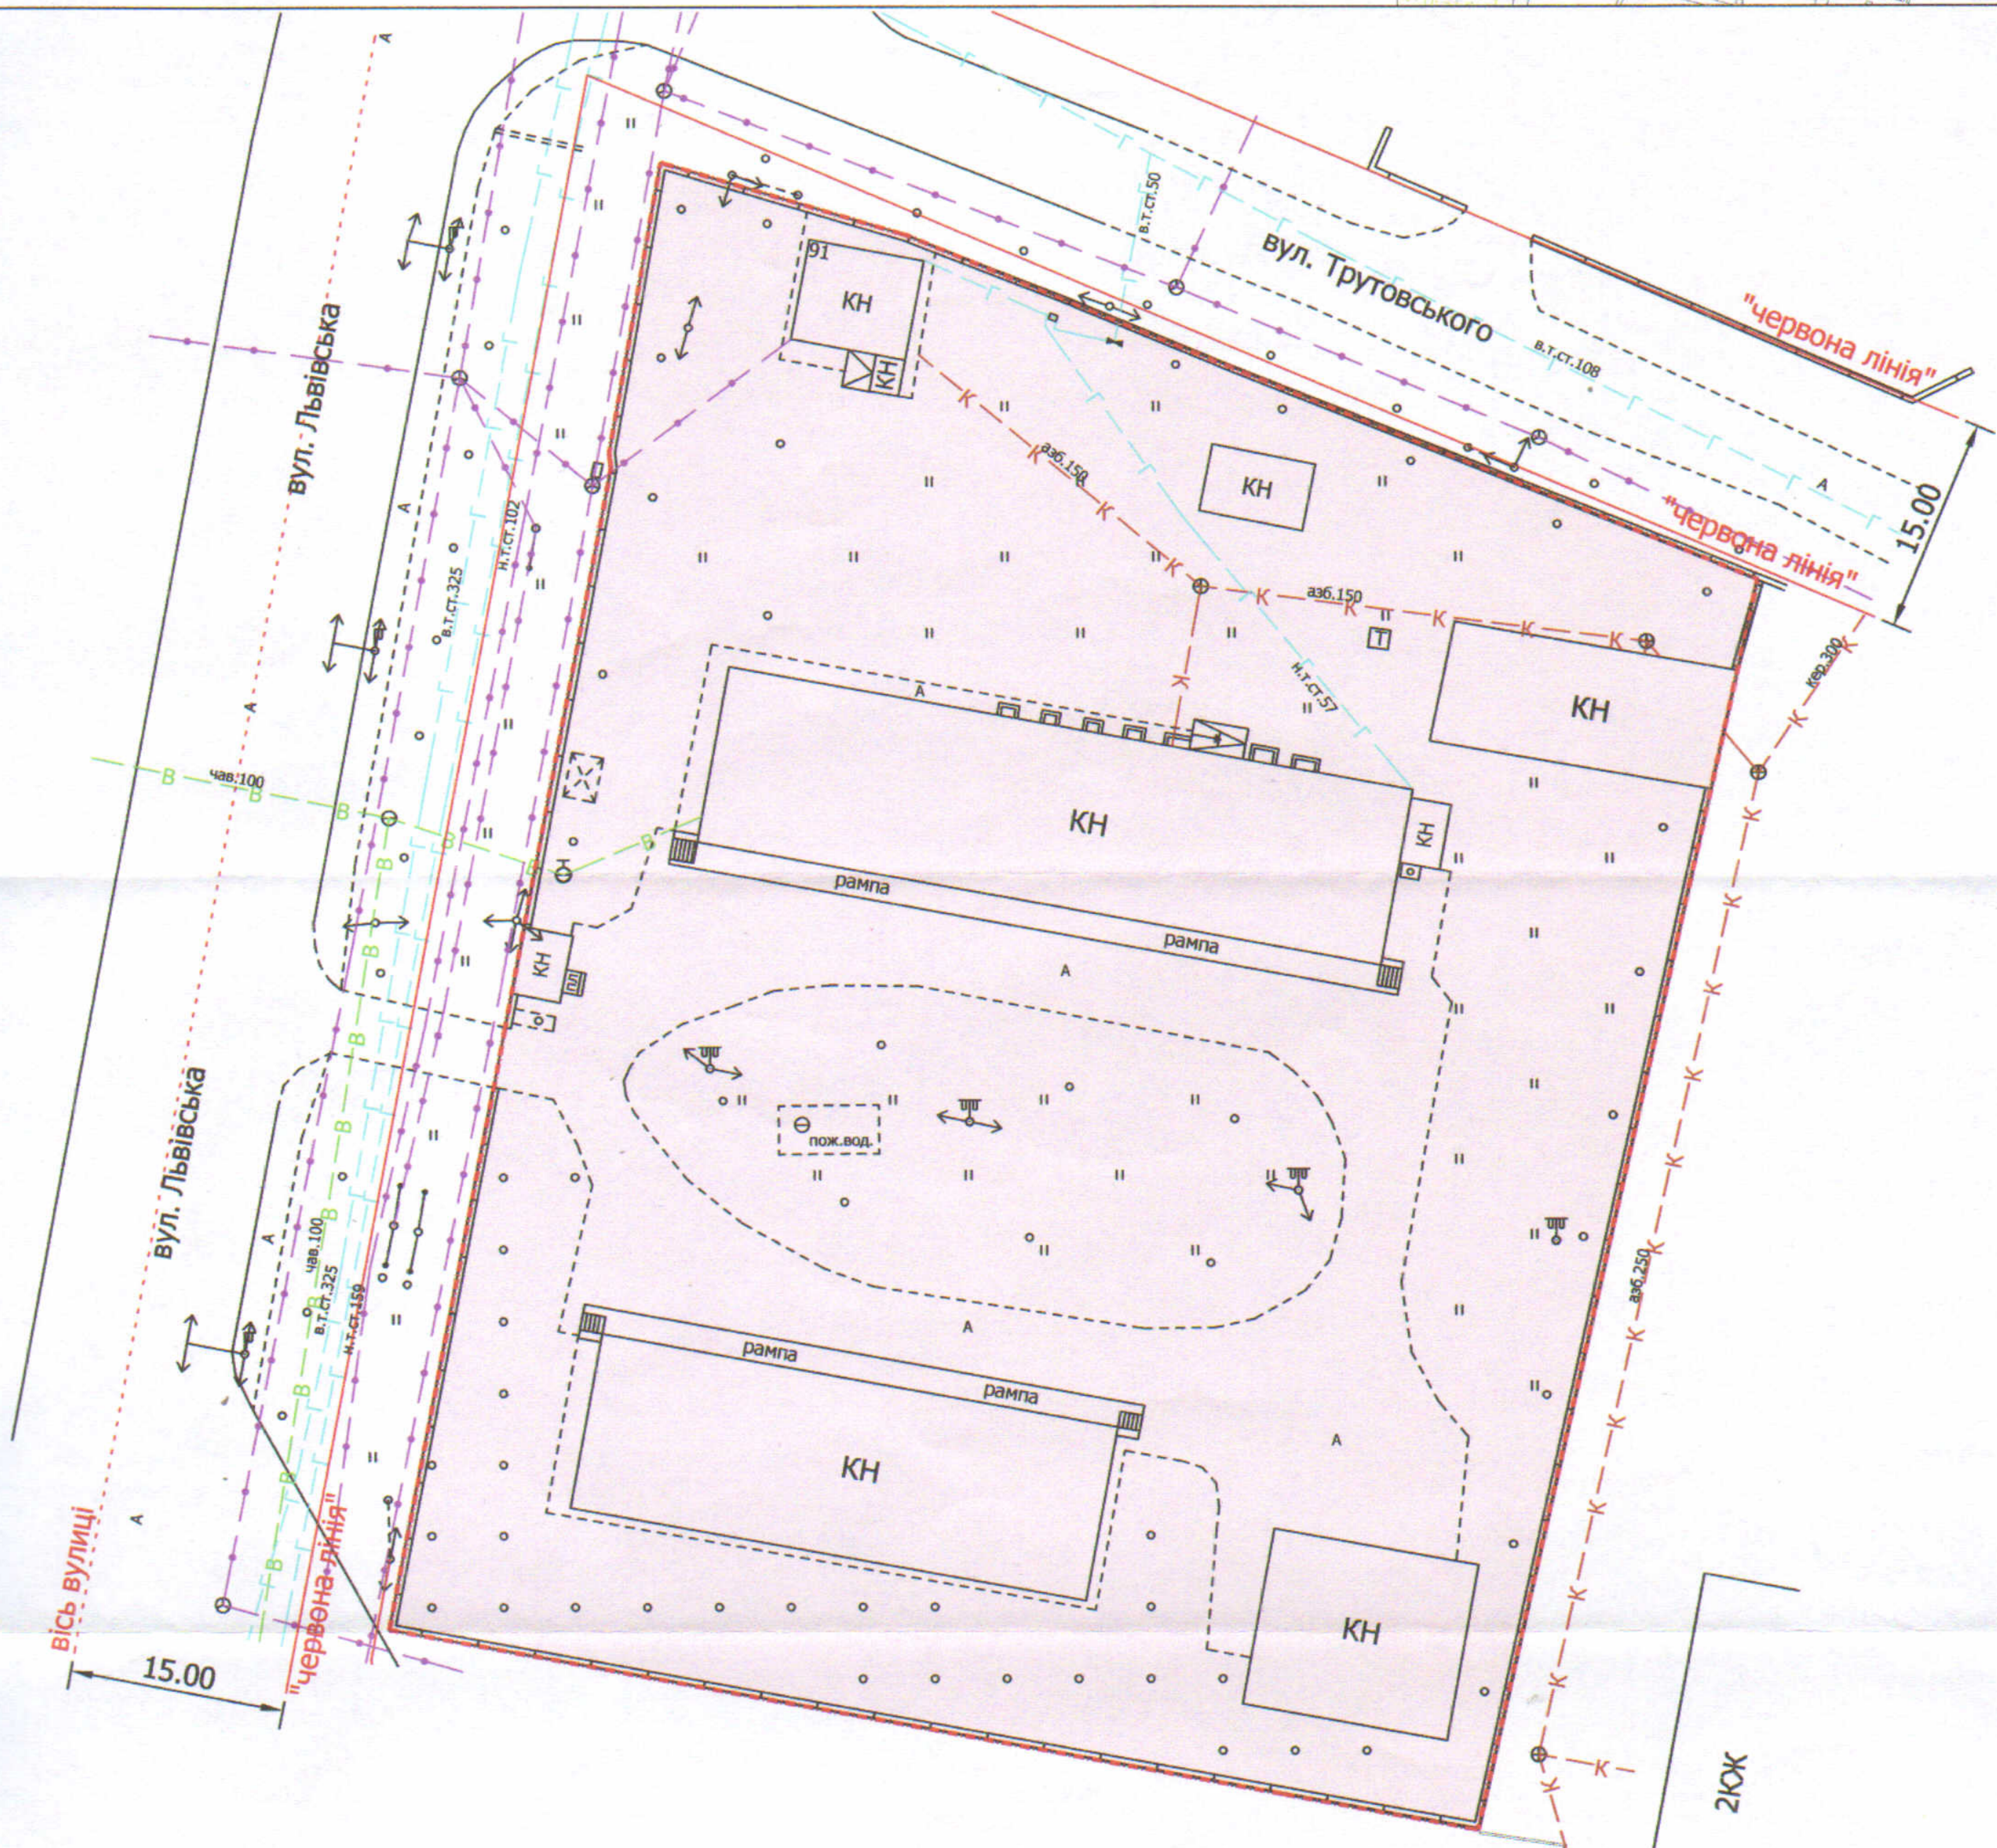

УМОВНІ ПОЗНАЧЕННЯ

0,77 га — земельна ділянка, що планується до відведення у постійне користування для будівництва та обслуговування офісно-складських приміщень

СЕКРЕТАР МІСЬКОЇ РАДИ

Юрій БЕЗПЯТКО

ІП "Луцькземресурс"

Завадський В.М.
Кушч О.Ю.
БАСИЛЬ МНХАЙЛОВИЧ

Масштаб 1: 500

Орієнтовна площа ділянки (га)	З них	
	у власність	у постійне користування
0,77	-	-