

ПЛАН земельної ділянки



Додаток до рішення міської ради
№ _____ від " ____ " _____ 20__ р.

Кадастровий № : 0710100000:31:126:0013

Адреса: м. Луцьк, вул. Степана Кривенького, 22

Землекористувач: ТОВАРИСТВО З ОБМЕЖЕНОЮ ВІДПОВІДАЛЬНІСТЮ
"РЕМТОРГПОСТАЧ" ЛТД

Ситуаційна схема

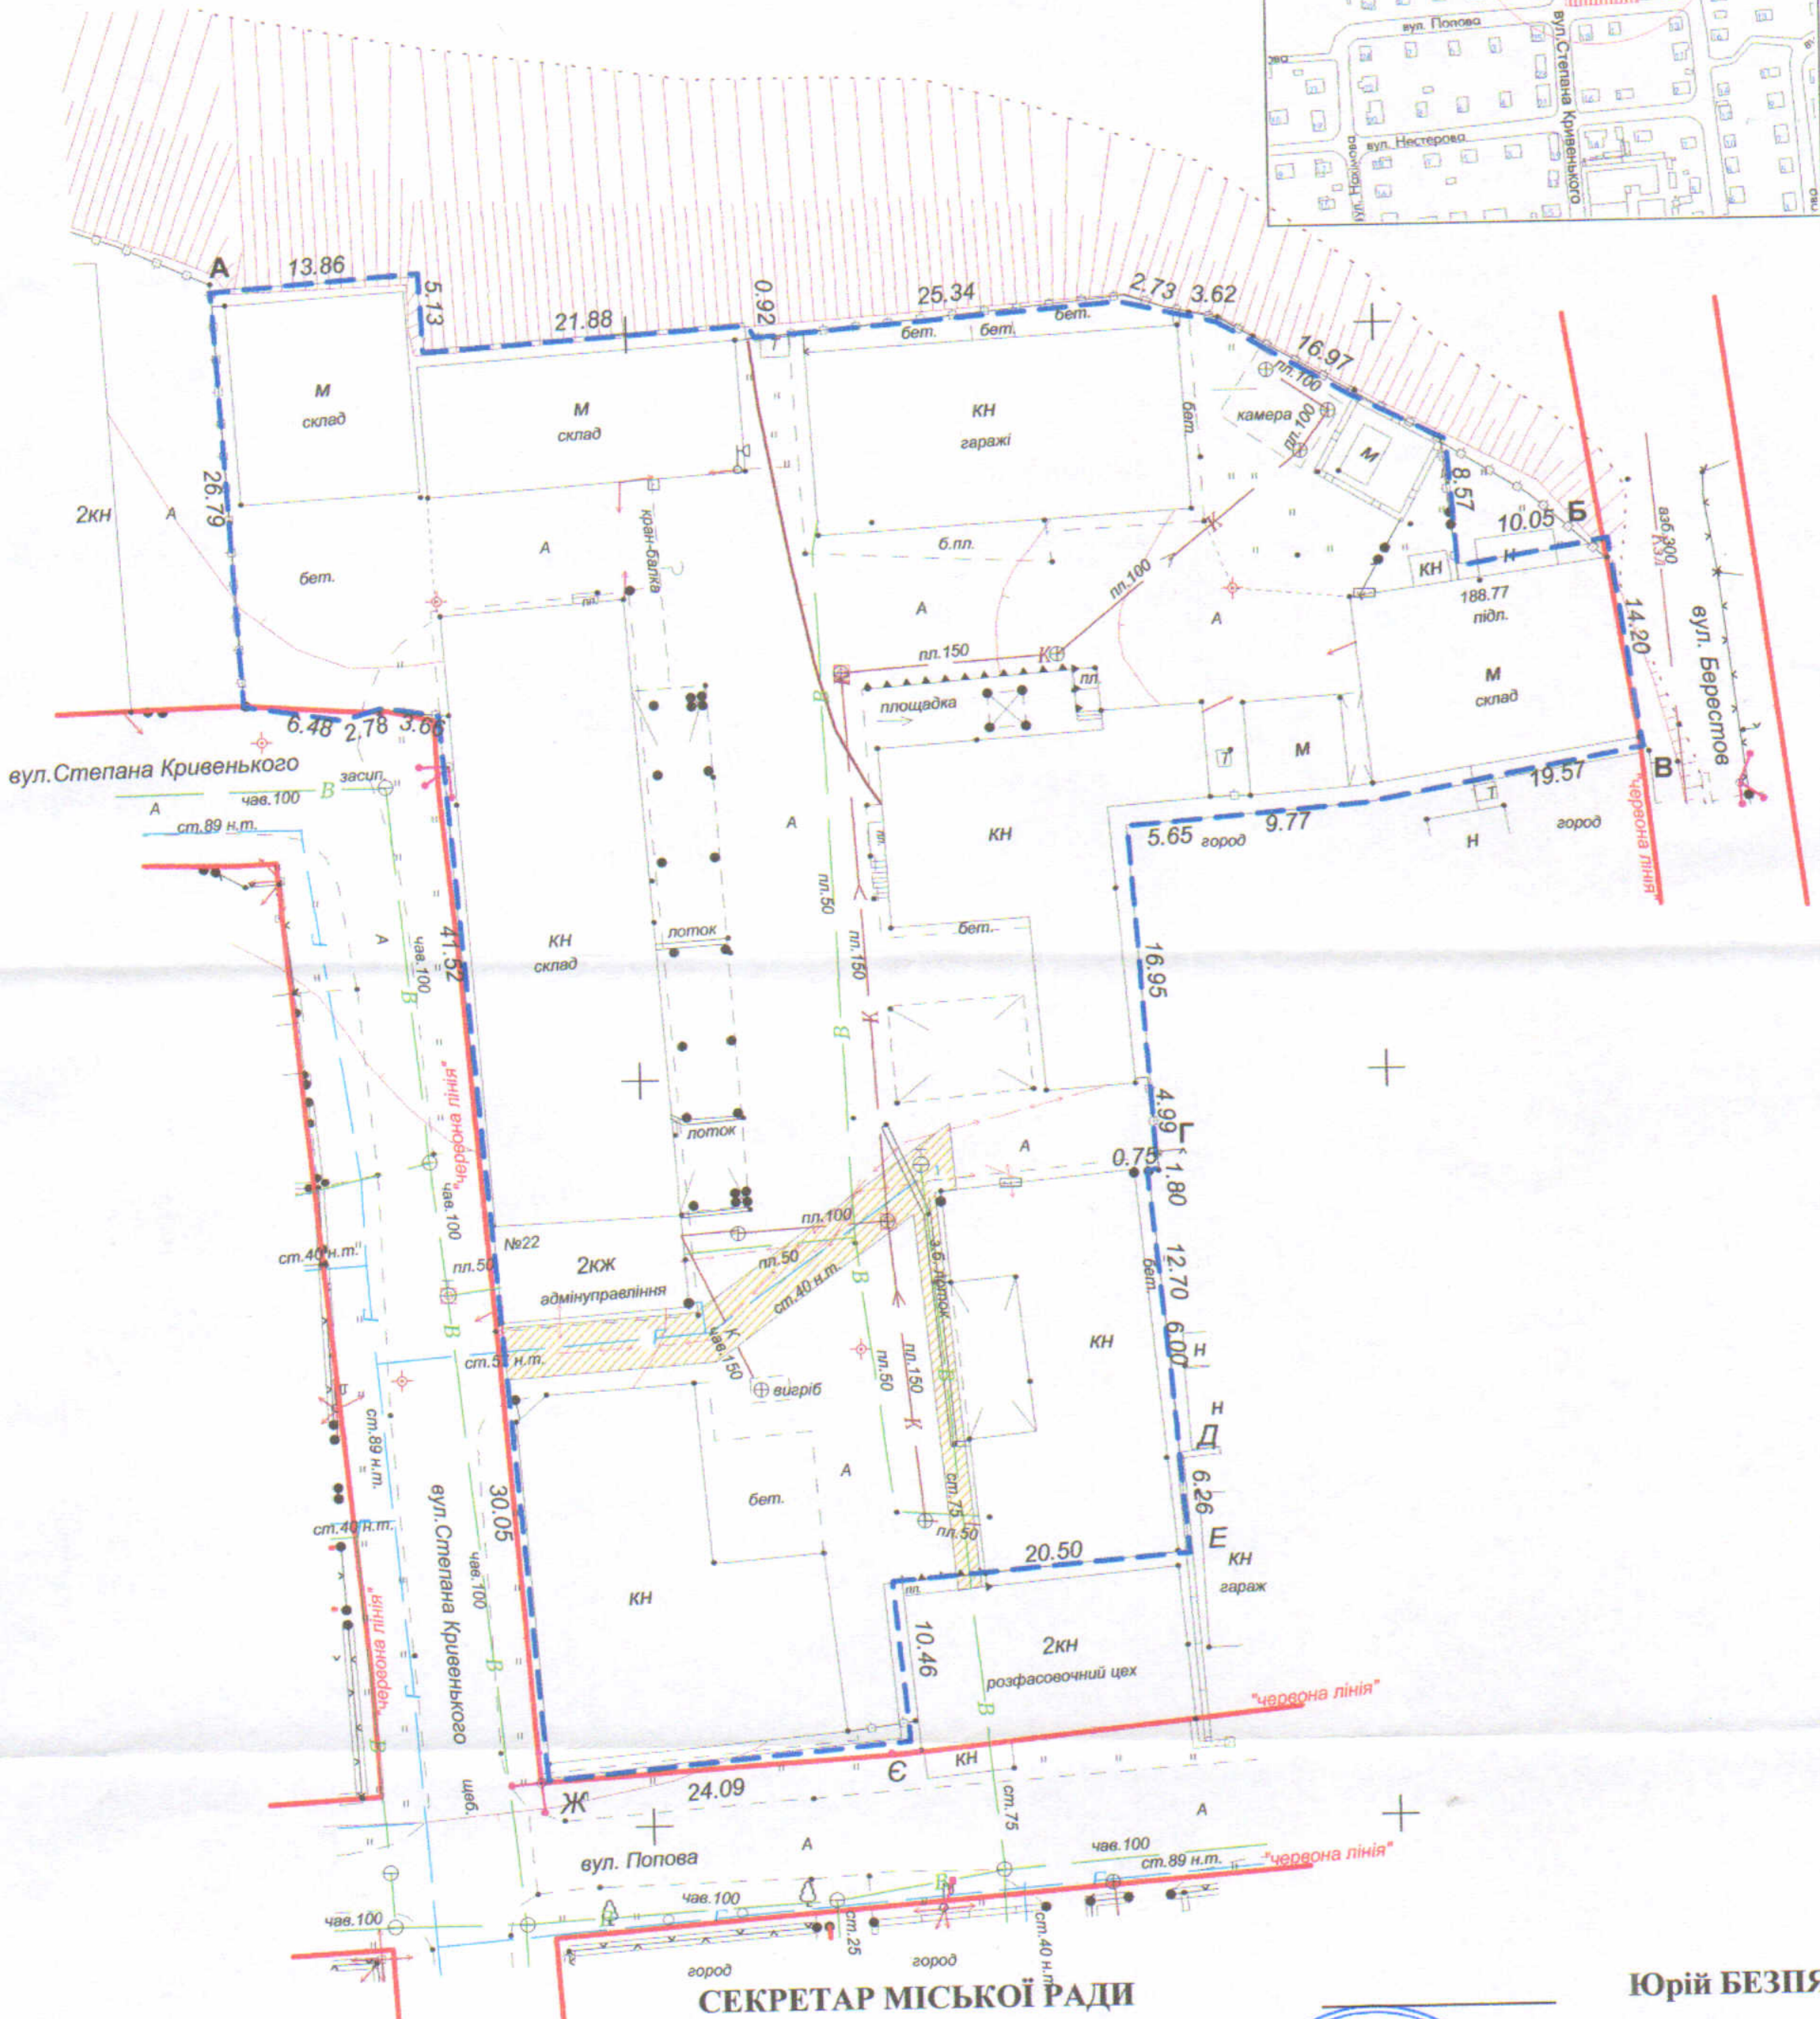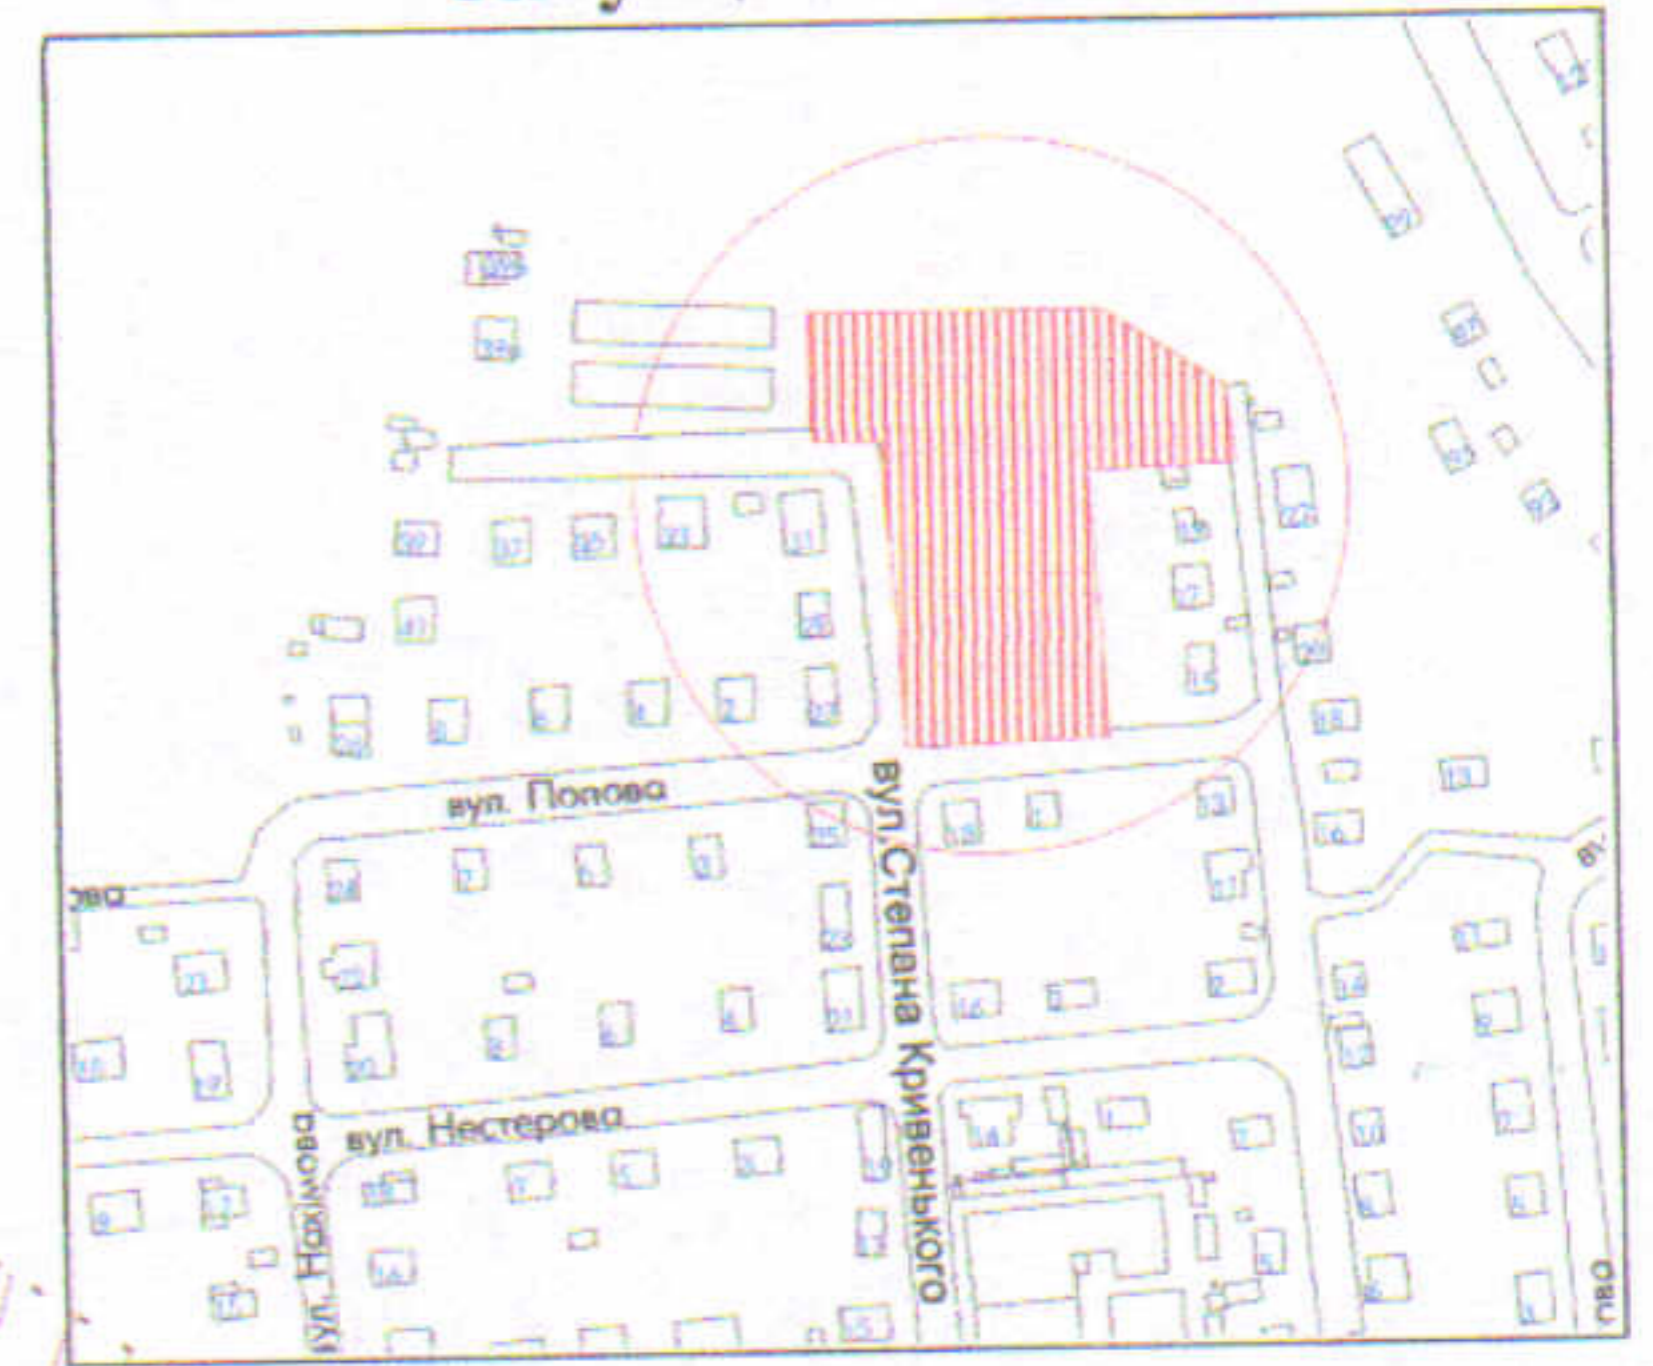

СЕКРЕТАР МІСЬКОЇ РАДИ

Юрій БЕЗПЯТКО

УМОВНІ ПОЗНАЧЕННЯ

0.5316 га

- земельна ділянка, що планується до продажу у власність шляхом викупу, цільовим призначенням: 11.03 - для розміщення та експлуатації основних, підсобних і допоміжних будівель та споруд будівельних організацій та підприємств (для будівництва та обслуговування виробничої бази)

0.5316 га

- земельна ділянка, правооренди на яку зареєстроване в Державному реєстрі речових прав на нерухоме майно 29.12.2014р., номер запису про інше речове право : 8328747, відповідно до договору оренди землі від 28.10.2014р.

0.0131га

- обмеження, встановлені щодо використання земельної ділянки (охоронна зона навколо підземних інженерних комунікацій (01.08)-водопровід, каналізація, теплотраса, підземна кабельна лінія електрозв'язку)

Підприємець	О.В.Холодков	Площа ділянки (га)	0,5316	Масштаб 1 : 500
				3 нх
				оренду у власність
ФІЗИЧНА ОСОБА-ПІДПРИЄМЕЦЬ ХОЛОДКОВ ОЛЕКСАНДР ВОЛОДИМИРОВИЧ				

