

ПЛАН  
земельної ділянки

Кадастровий номер: 0710100000:22:195:0022


Адреса: м. Луцьк, вул. Вороніхіна, 37

Землекористувач:

ТОВАРИСТВО З ОБМЕЖЕНОЮ ВІДПОВІДАЛЬНІСТЮ  
"ФОРСАЖ ЛУЦЬК"

Додаток до рішення міської ради  
№ \_\_\_\_\_ від "\_\_\_" \_\_\_\_\_ 20\_\_ р.

Ситуаційний план

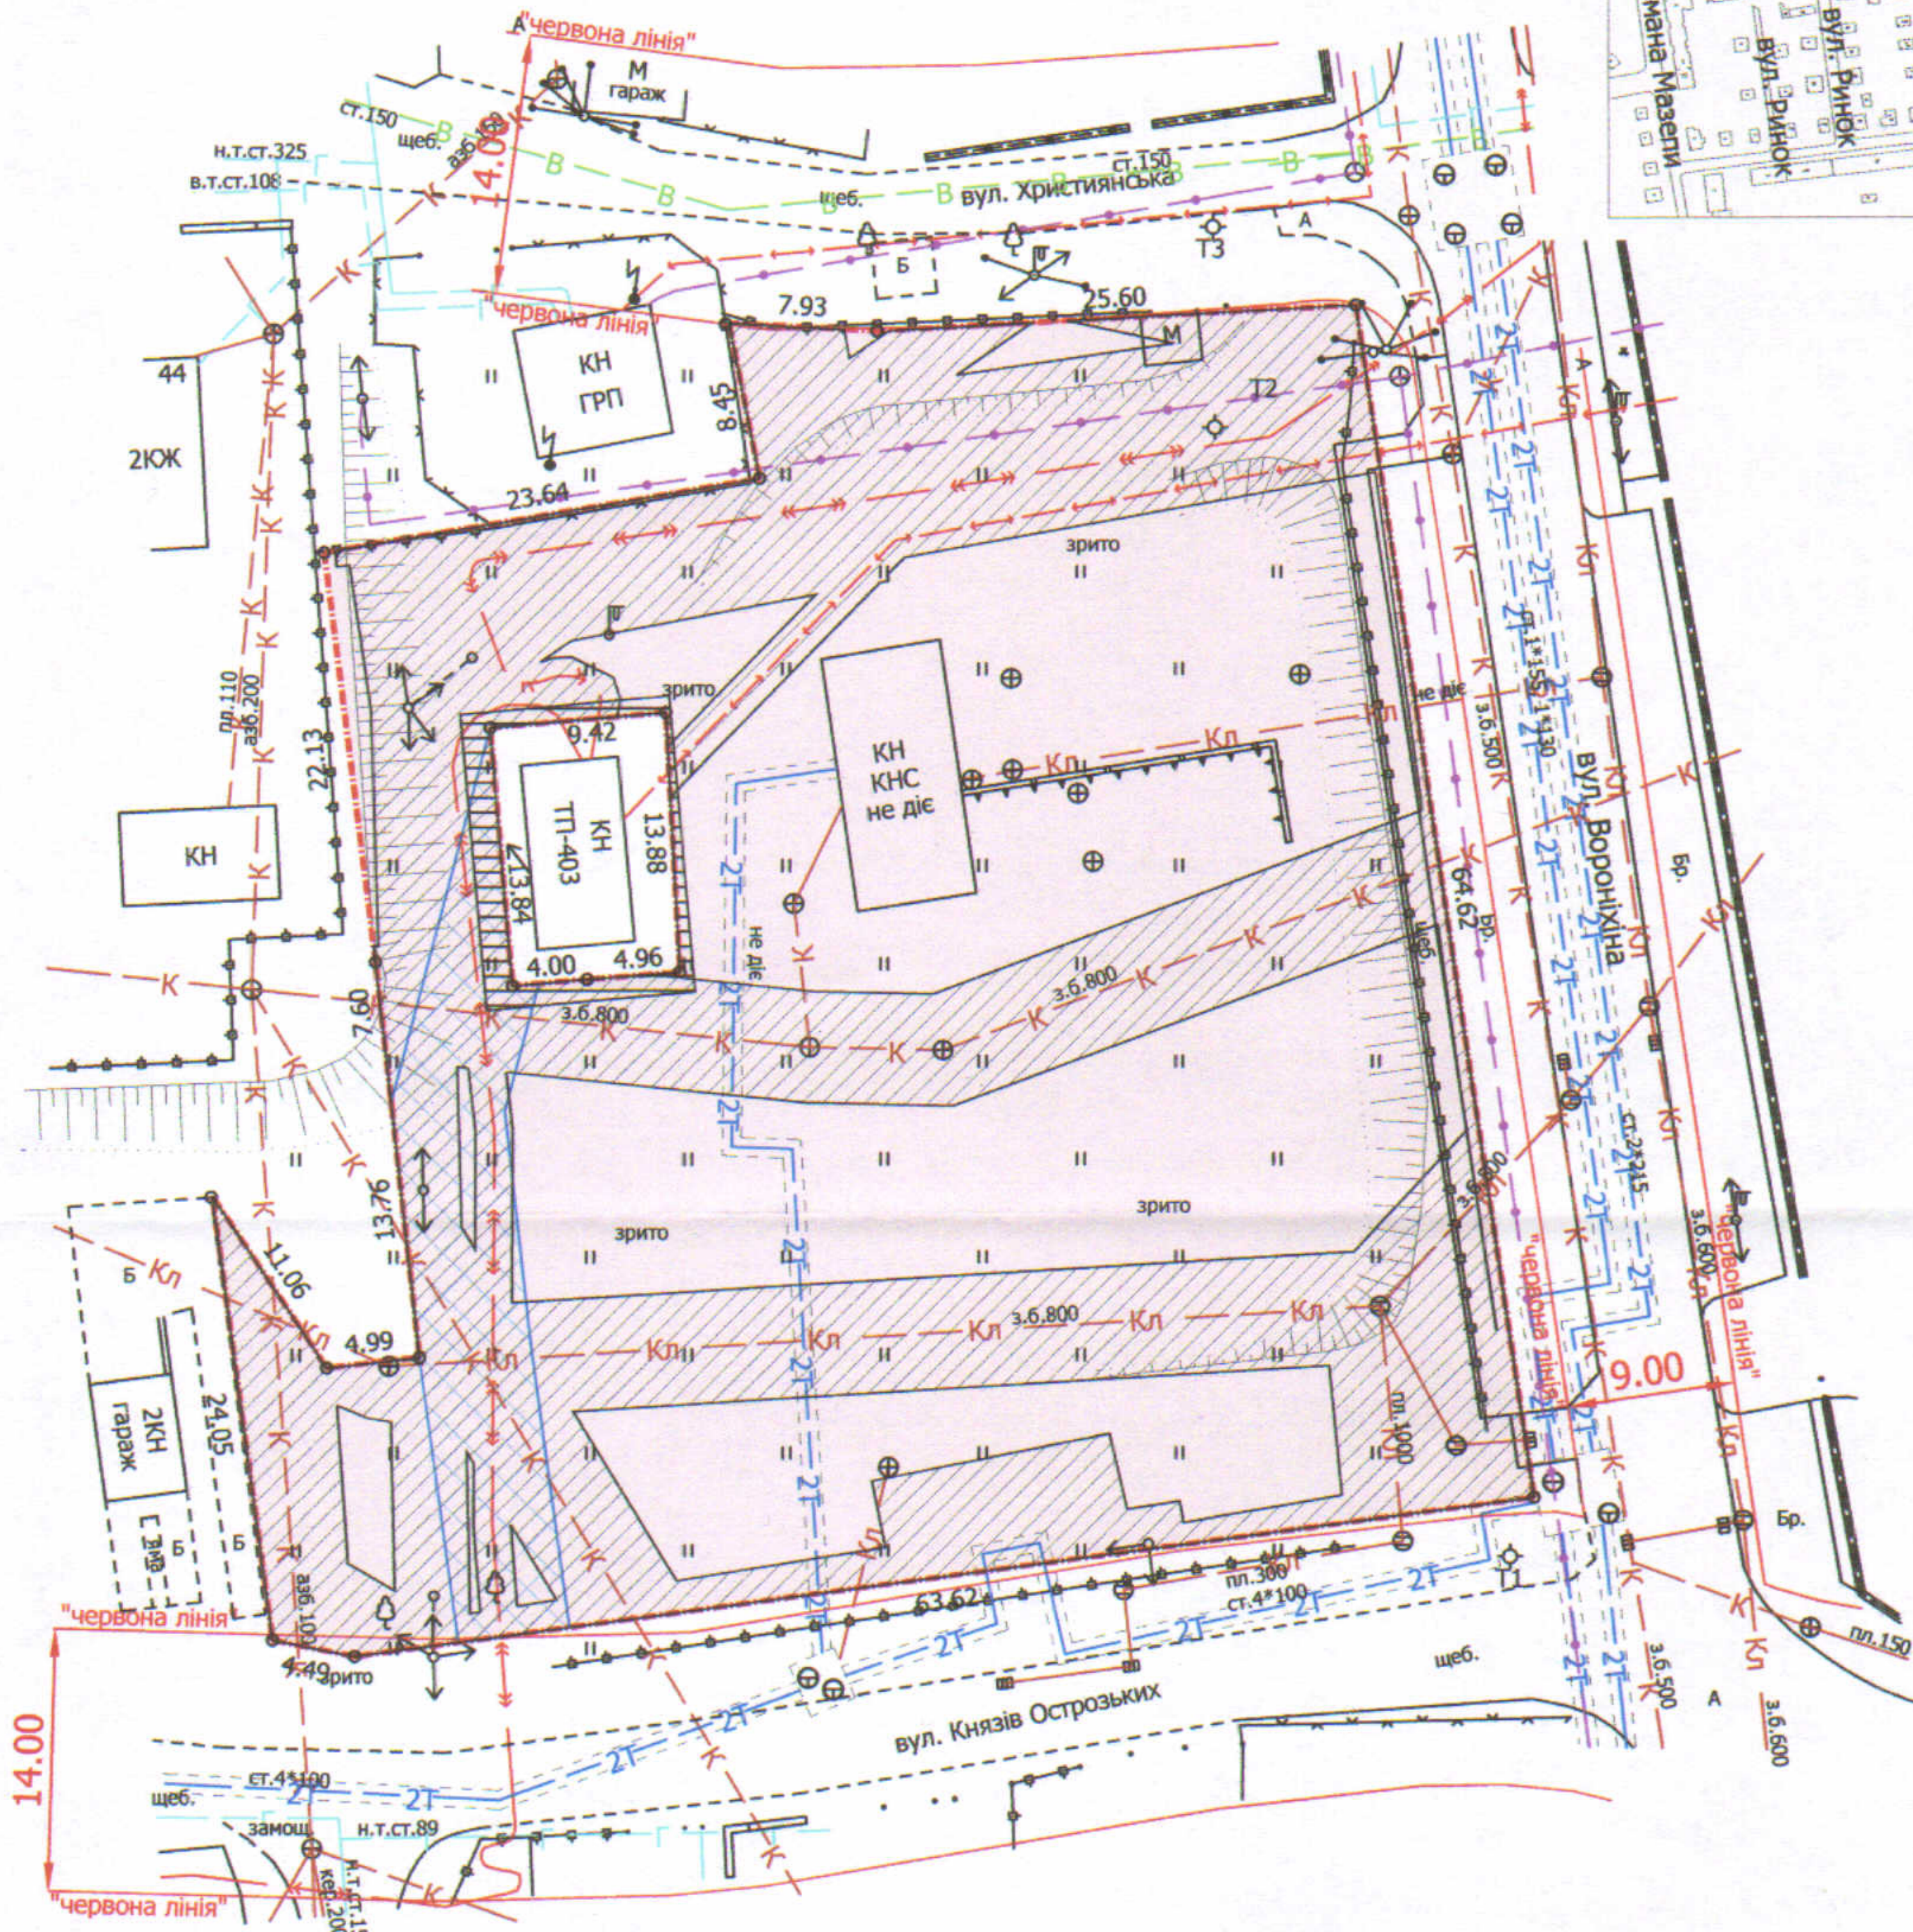

УМОВНІ ПОЗНАЧЕННЯ

- 0,3668 га** — земельна ділянка, що надається в оренду ТОВ "ФОРСАЖ ЛУЦЬК" для будівництва та обслуговування багатоквартирного будинку з вбудовано-прибудованими приміщеннями громадського призначення
- 0,3668 га** — земельна ділянка, що надана в оренду ТОВ "ЖИТЛОВИЙ КВАРТАЛ" (право оренди зареєстроване в Державному реєстрі речових прав на нерухоме майно 07.03.2018, номер запису про інше речове право: 25237579) згідно з договором оренди землі від 07.03.2018
- 0,0051 га** — обмеження, встановлені щодо використання земельної ділянки (охоронна зона навколо (вздовж) об'єкта енергетичної системи (01.05) - ТП-403)
- 0,1931 га** — обмеження, встановлені щодо використання земельної ділянки (охоронні зони навколо інженерних комунікацій (01.08) - каналізація, тепломережа, підземні кабельні лінії електропередачі, повітряні лінії електропередачі, підземні кабельні лінії електрозв'язку, повітряна лінія електрозв'язку, ГРП)
- 0,0245 га** — обмеження, встановлені щодо використання земельної ділянки (сервітут, встановлений щодо земельної ділянки (07.02) - право проїзду на транспортному засобі по наявному шляху)

СЕКРЕТАР МІСЬКОЇ РАДИ \_\_\_\_\_ Юрій БЕЗПЯТКО



|                     |                 |                    |
|---------------------|-----------------|--------------------|
| Директор            | Завадський В.М. | Масштаб 1: 500     |
| Перевірив           | Завадський В.М. |                    |
| Виконав             | Сілюк О.П.      | Площа ділянки (га) |
| ПП "Луцькземресурс" |                 | 3                  |
|                     |                 | в оренду           |
|                     |                 | 0,3668             |
|                     |                 | 0,3668             |