

ПЛАН
земельної ділянки

Кадастровий номер: 0710100000:11:042:0021

Адреса: м. Луцьк, Театральний майдан, 8



Орендар:

Департамент житлово-комунального господарства Луцької міської ради

Суборендар:

ТОВАРИСТВО З ОБМЕЖЕНОЮ ВІДПОВІДАЛЬНІСТЮ "ЛУЦЬК ФУД СЕРВІС"

Ситуаційний план

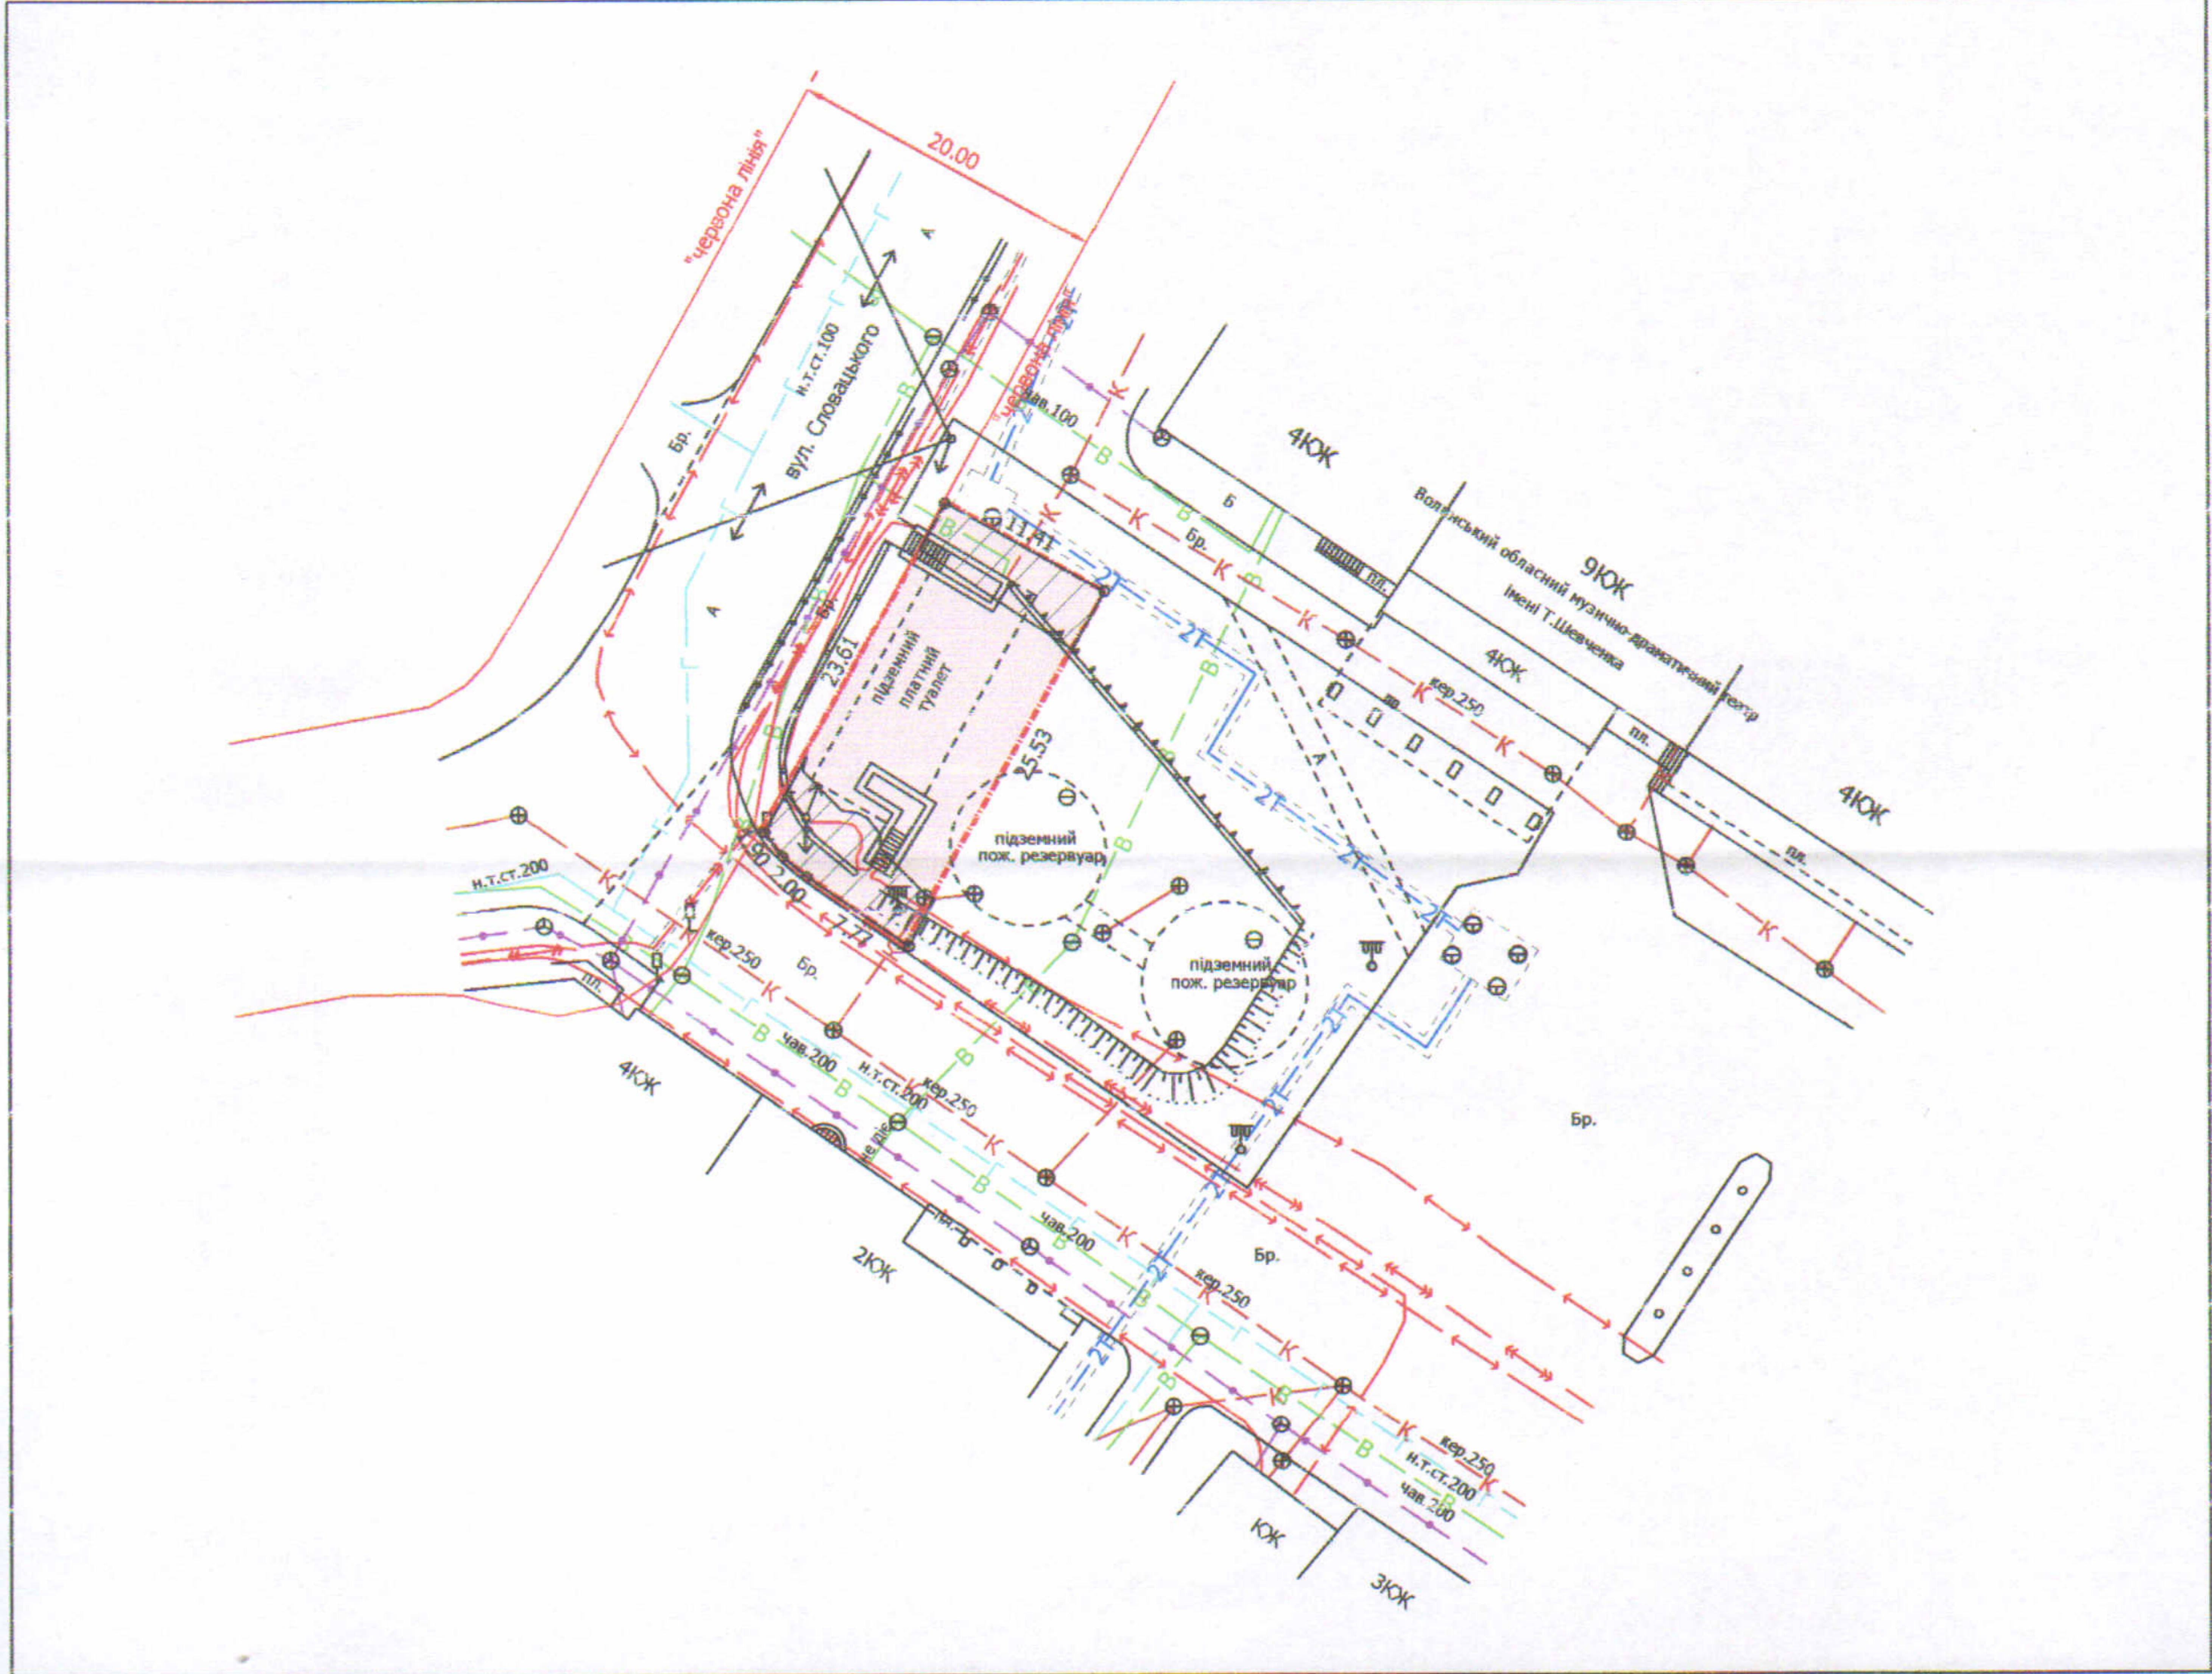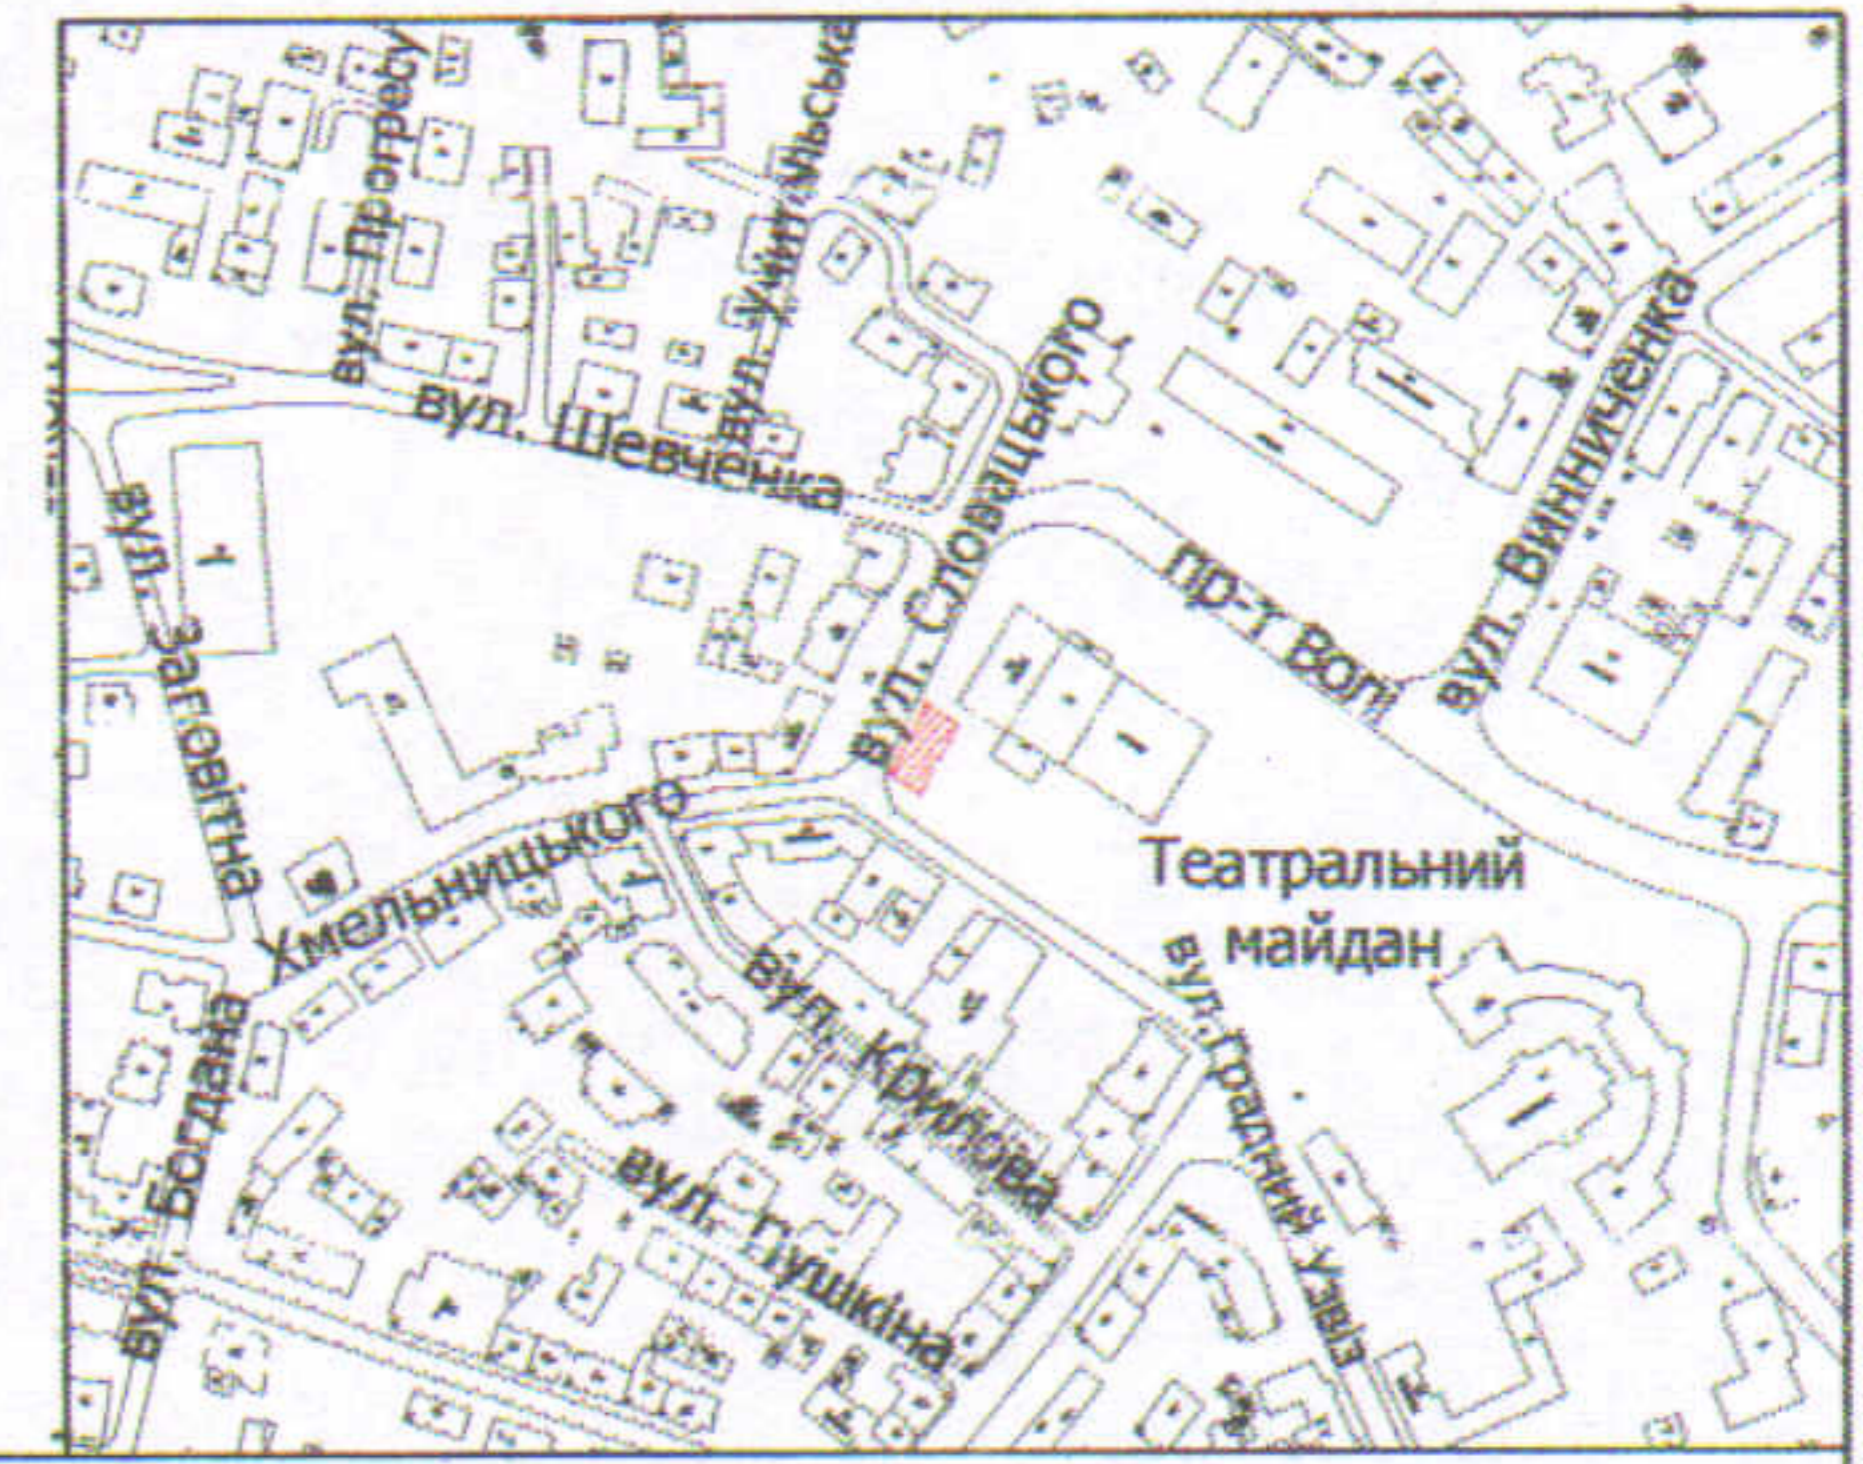

УМОВНІ ПОЗНАЧЕННЯ

- 0,0284 га** — земельна ділянка, що передається в суборенду ТОВ "ЛУЦЬК ФУД СЕРВІС" для реконструкції міської вбиральні з влаштуванням виставкової зали та кафетерію
- 0,0284 га** — земельна ділянка, що надана в оренду Департаменту житлово-комунального господарства Луцької міської ради (право оренди земельної ділянки зареєстроване в Державному реєстрі речових прав на нерухоме майно 10.09.2015, номер запису про інше речове право: 11125287) згідно з додатковою угодою про поновлення договору оренди від 02.09.2015
- 0,0095 га** — обмеження, встановлені щодо використання земельної ділянки (охоронні зони навколо інженерних комунікацій (01.08) - водопровід, теплотраса, каналізація, підземні кабельні лінії електропередачі)

СЕКРЕТАР МІСЬКОЇ РАДИ

Юрій БЕЗПЯТКО

Директор	<i>[Підпис]</i>	Завадський В.М.	Масштаб 1: 500
Перевірив	<i>[Підпис]</i>	Завадський В.М.	
Виконав	<i>[Підпис]</i>	Куц О.Ю.	
ГП "Луцькземресурс"			Площа ділянки (га)
			3 нх
			в суборенду
			0,0284
			0,0284