

ПЛАН
земельної ділянки

Кадастровий номер: 0710100000:34:066:0127


Адреса: м. Луцьк, вул. Рівненська, 119

Землекористувач:

ТОВАРИСТВО З ОБМЕЖЕНОЮ ВІДПОВІДАЛЬНІСТЮ
"БУДІНВЕСТЛУЦЬК"

Додаток до рішення міської ради
№ _____ від "___" _____ 20__ р.

Ситуаційний план

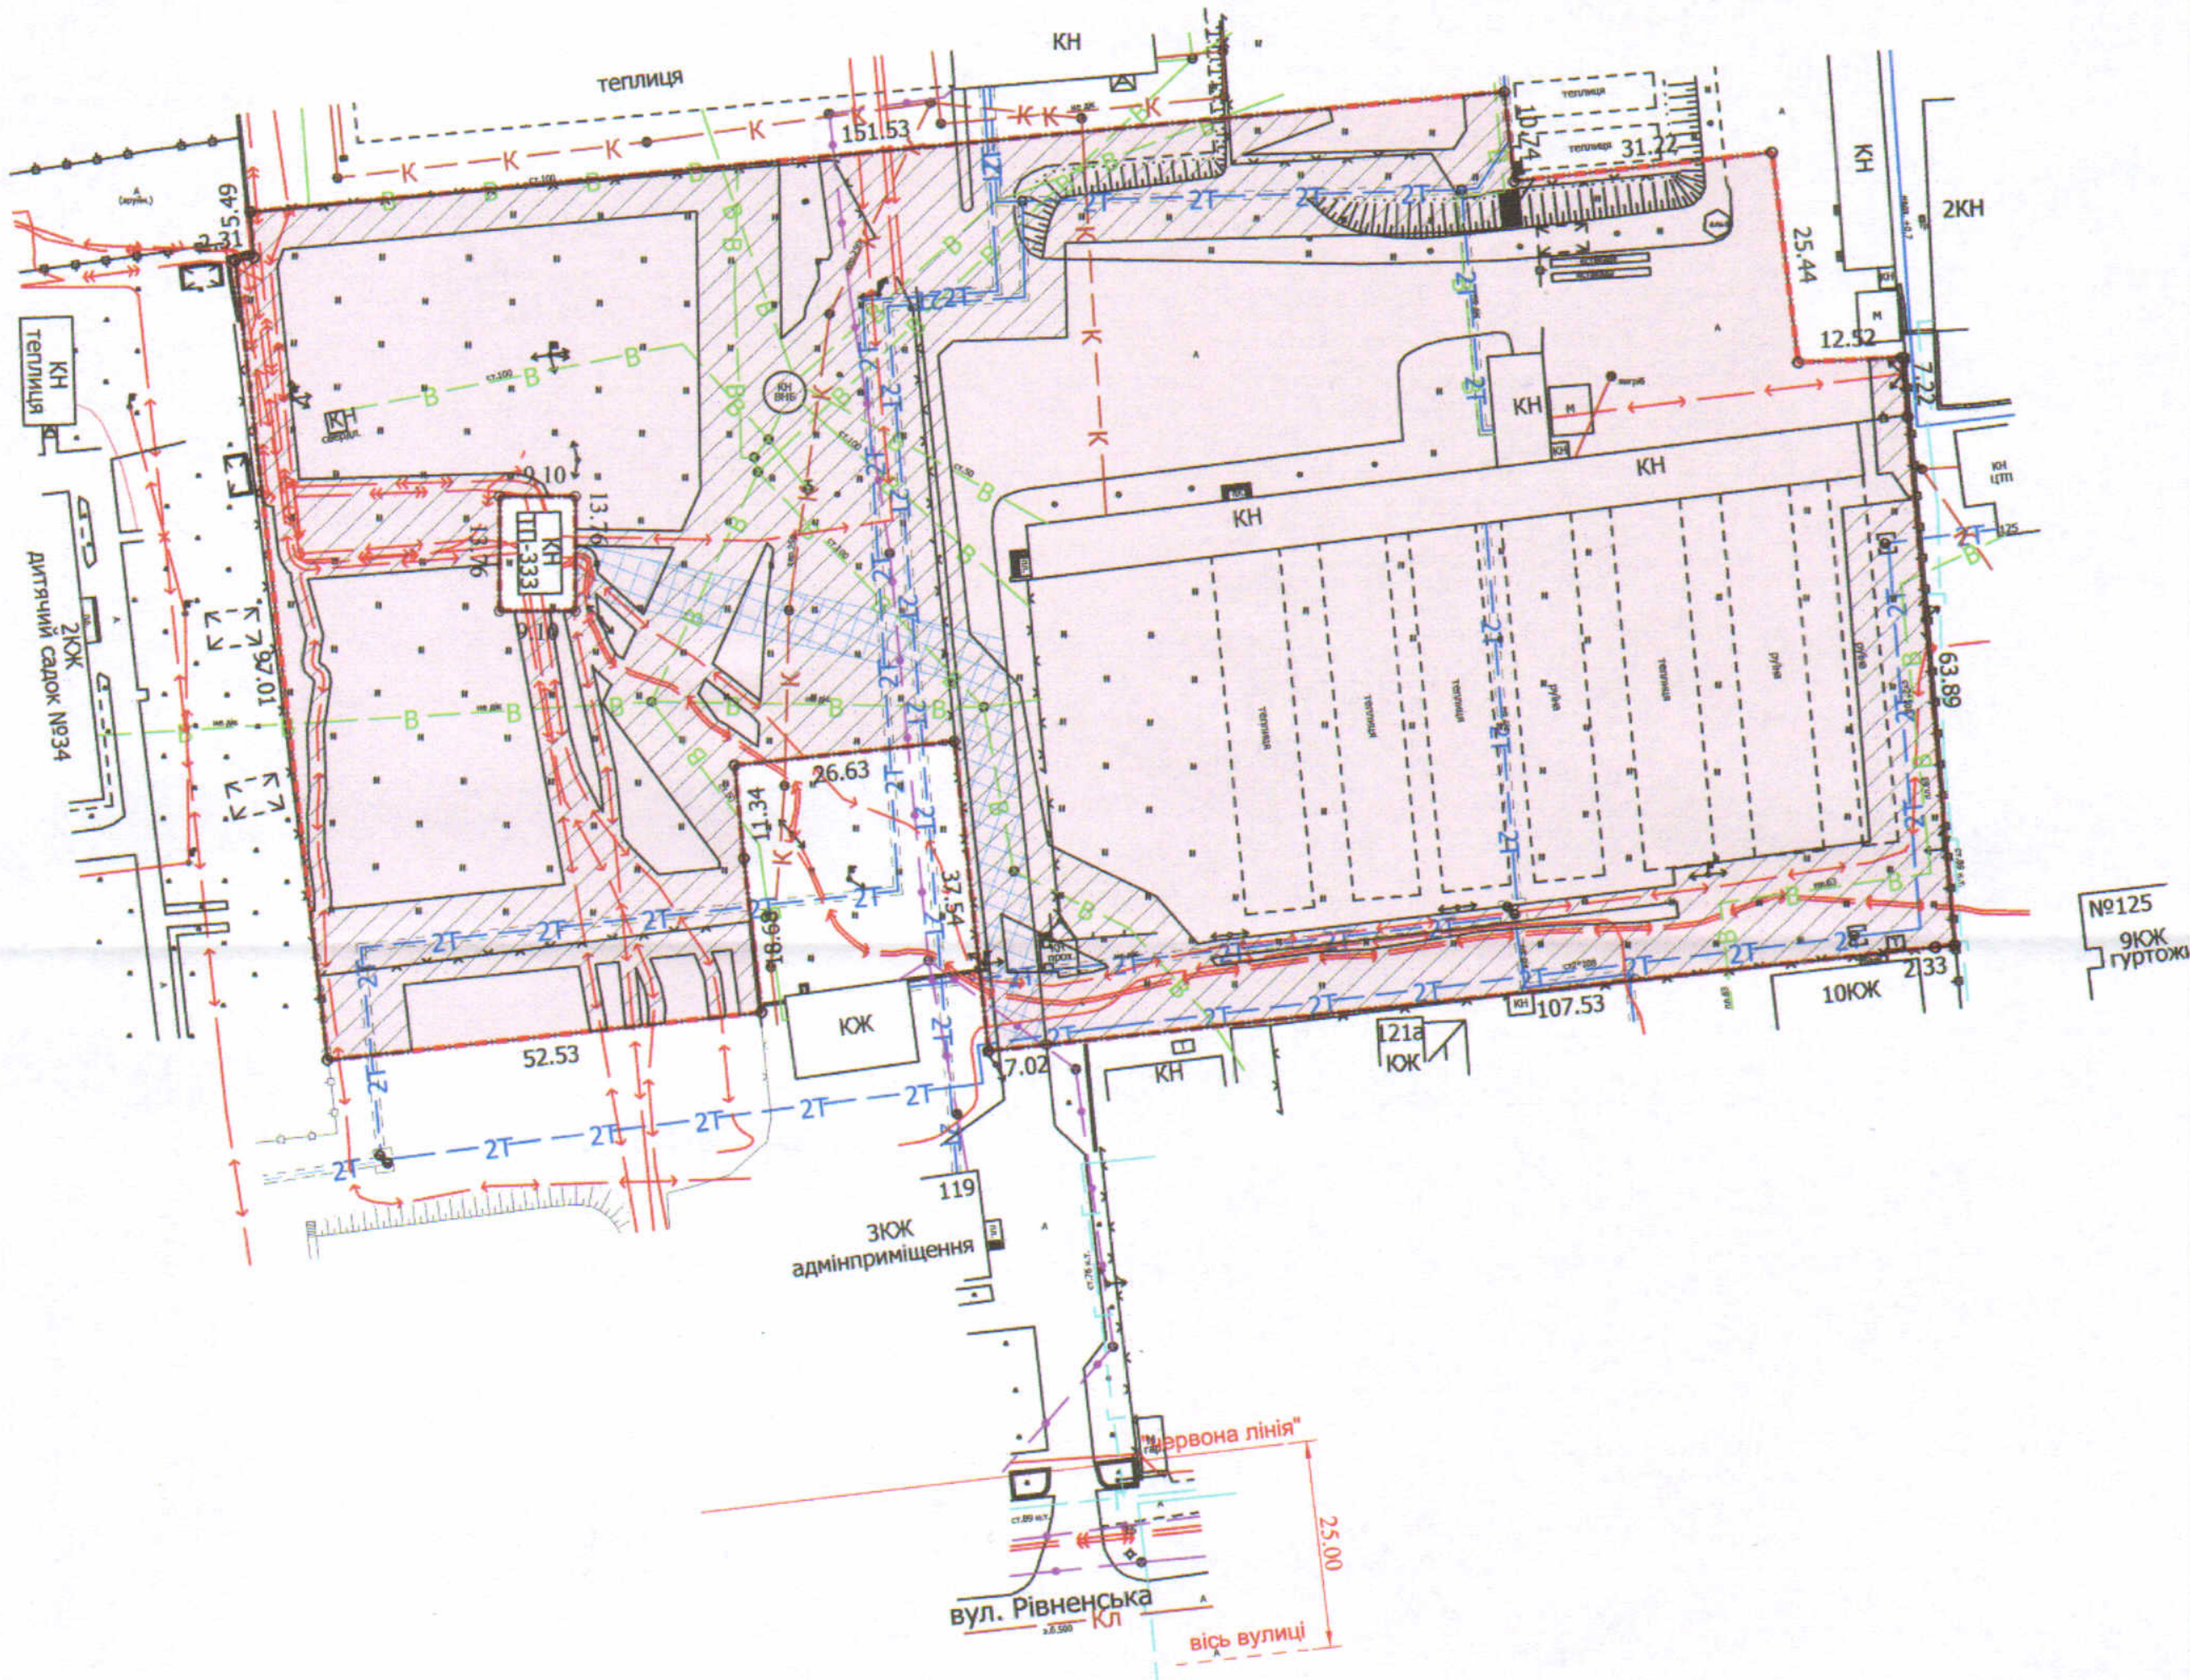

УМОВНІ ПОЗНАЧЕННЯ

- 1,9143 га** — земельна ділянка, що надається в оренду ТОВ "БУДІНВЕСТЛУЦЬК" для будівництва та обслуговування багатоквартирних будинків з вбудовано-прибудованими нежитловими приміщеннями
- 1,9143 га** — земельна ділянка, що надана в оренду ТОВ "ЖИТЛОВИЙ КВАРТАЛ" (право оренди зареєстроване в Державному реєстрі речових прав на нерухоме майно 07.03.2018, номер запису про інше речове право: 25239754) згідно з договором оренди землі від 07.03.2018
- 0,7246 га** — обмеження, встановлені щодо використання земельної ділянки (охоронні зони навколо інженерних комунікацій (01.08) - водопровід, газопровід, каналізація, теплотраса, підземна кабельна лінія електрозв'язку, підземна кабельна лінія електропередачі)
- 0,0585 га** — обмеження, встановлені щодо використання земельної ділянки (сервітут, встановлений щодо земельної ділянки (07.02) - право проїзду на транспортному засобі по наявному шляху)

СЕКРЕТАР МІСЬКОЇ РАДИ _____ **Юрій БЕЗПЯТКО**

Директор	<i>[Підпис]</i>	Завадський В.М.	Масштаб 1: 1000
Перевірив	<i>[Підпис]</i>	Завадський В.М.	
Виконав	<i>[Підпис]</i>	Кунц О.Ю.	
ПП "Луцькземресурс"			Площа ділянки (га)
			3 них в оренду
			1,9143
			1,9143