


ПЛАН
земельної ділянки

Додаток до рішення міської ради
№ _____ від "___" _____ 20__ р.

Адреса: м. Луцьк, вул. Львівська, 142-а

Землекористувач:
громадянин Кримусь Іван Іванович

Ситуаційна схема

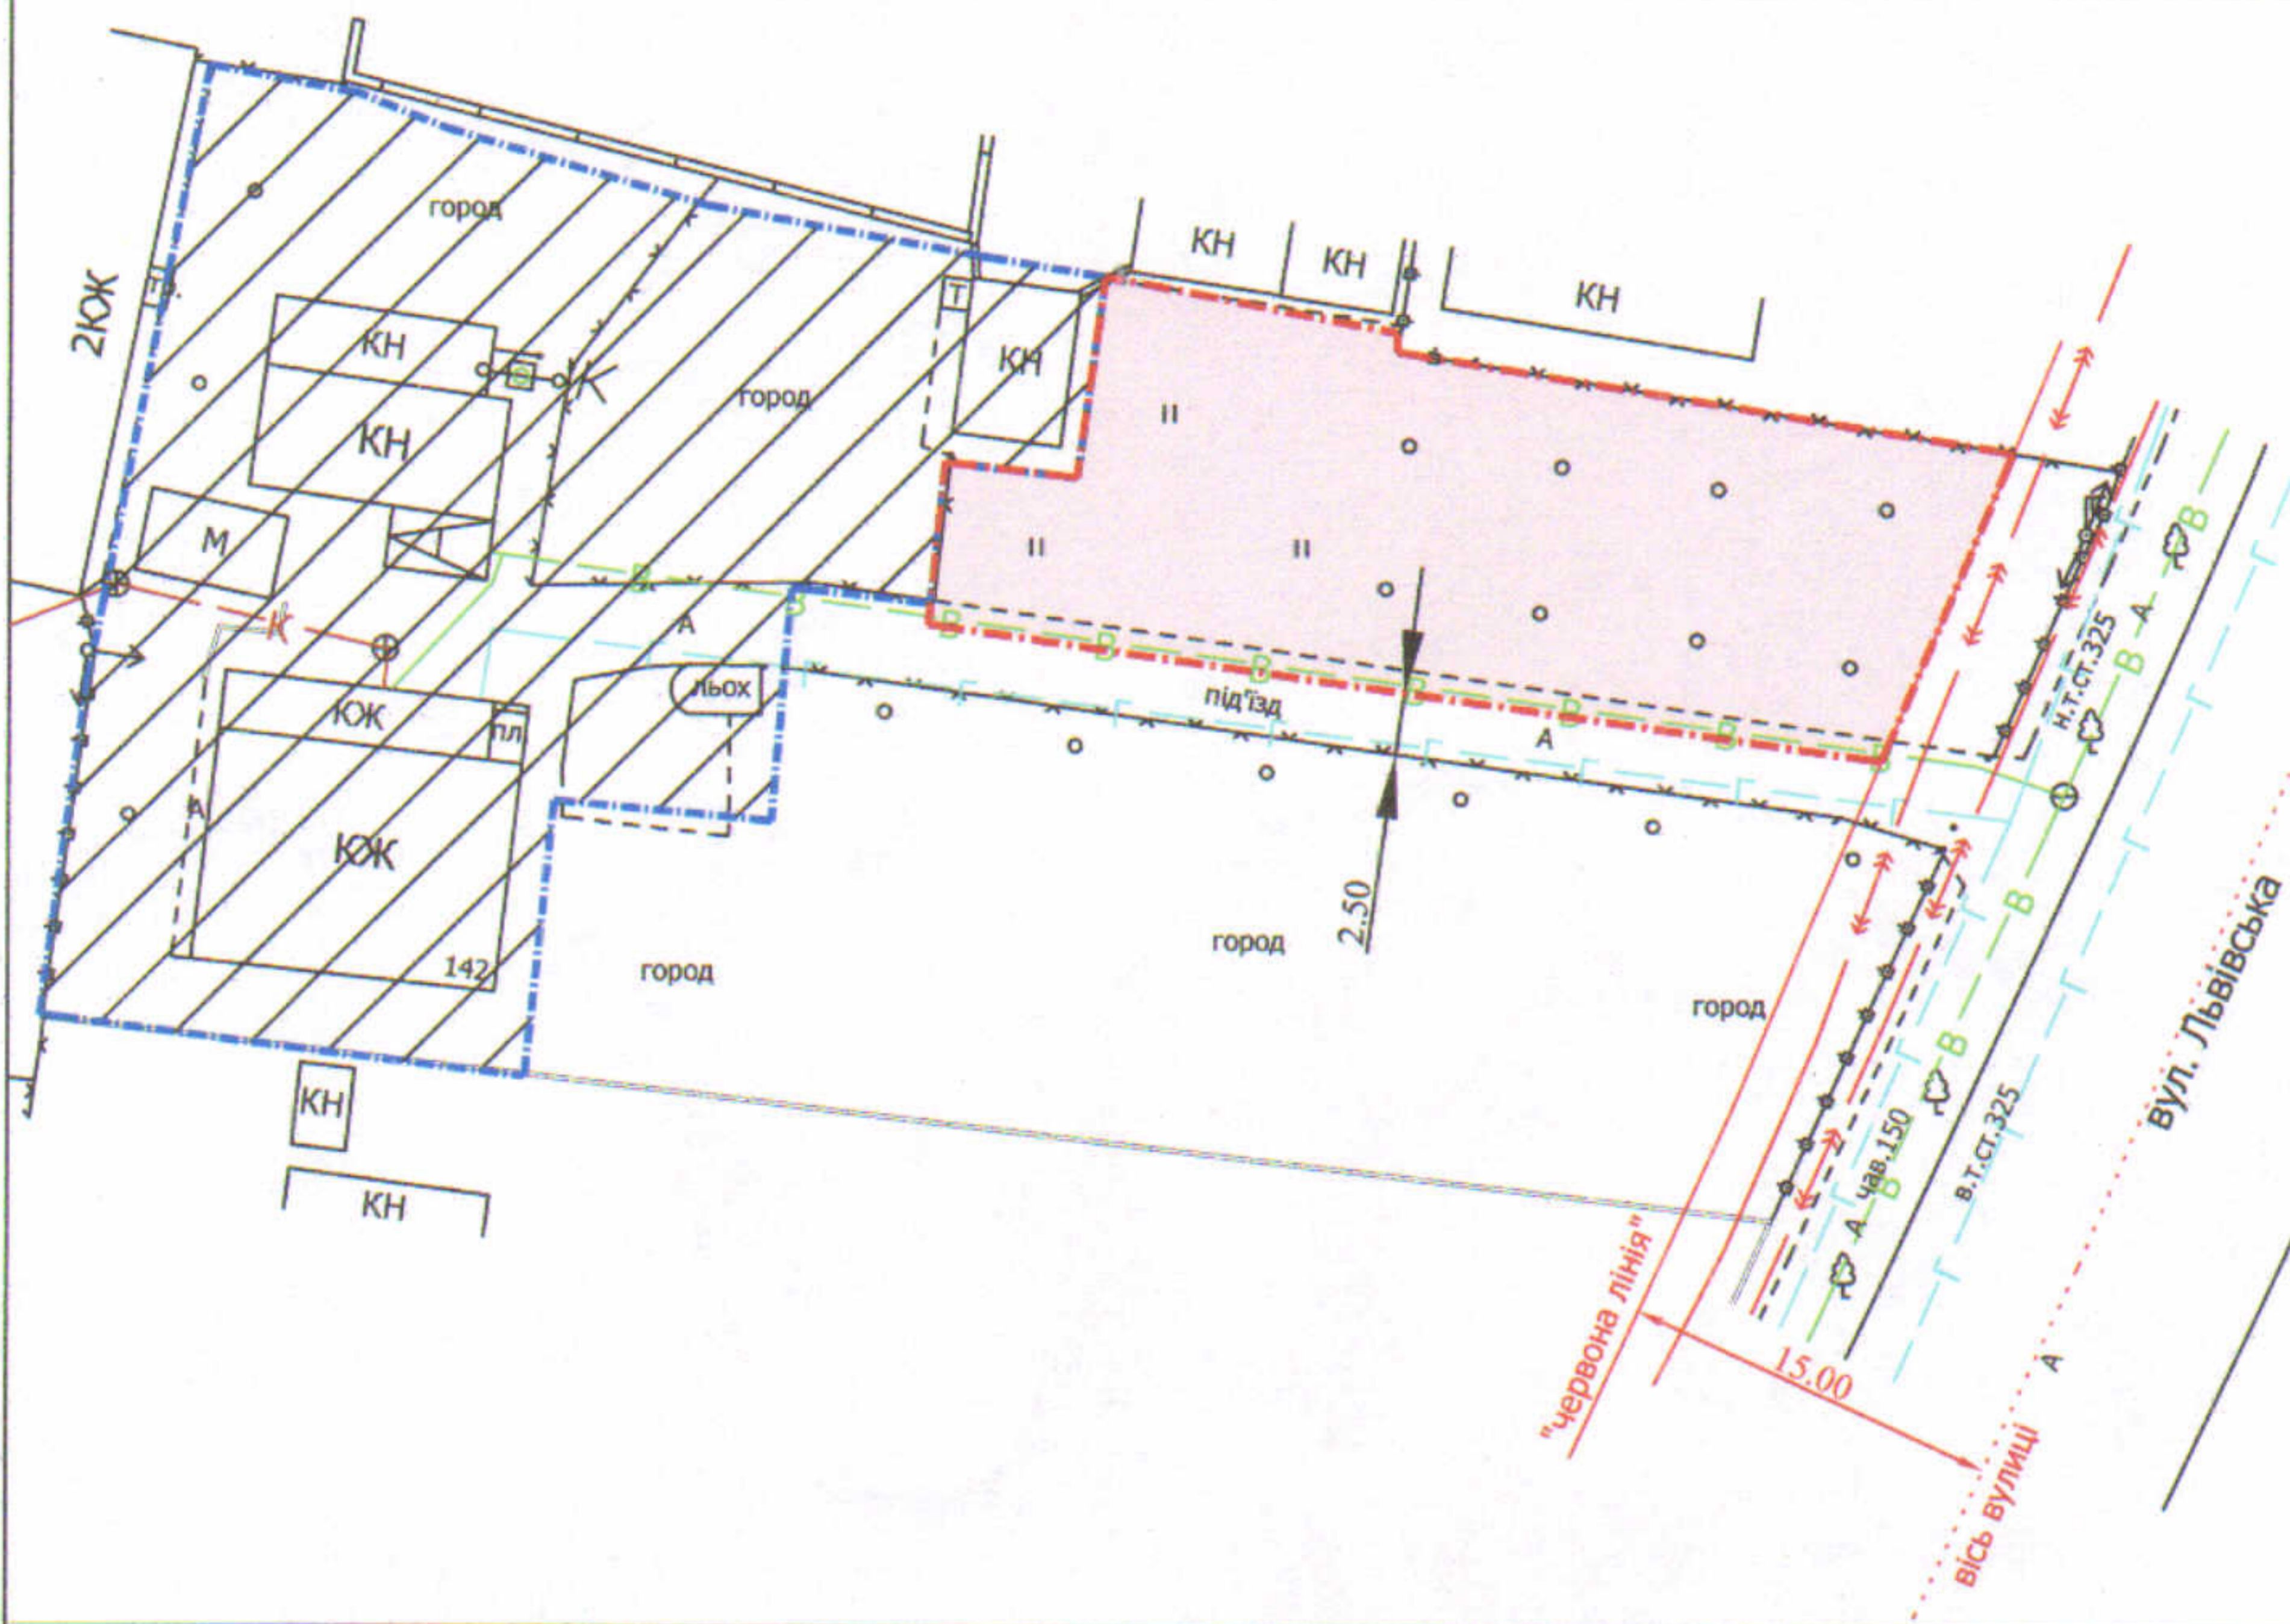

УМОВНІ ПОЗНАЧЕННЯ

0,05 га — земельна ділянка, що планується до відведення у власність для будівництва і обслуговування житлового будинку, господарських будівель і споруд (присадибна ділянка) В.02.01

0,1900 га — земельна ділянка гр. Слупської О.М. та гр. Кримусь І.М., право власності на яку зареєстроване в Державному реєстрі речових прав на нерухоме майно 13.09.2019, номери записів про право власності: 33254631 та 33254763

СЕКРЕТАР МІСЬКОЇ РАДИ

Юрій БЕЗПЯТКО

Директор
Перевірив
Виконав
Завадський В.М.
Завадський В.М.
Сілюк О.П.
ПІП "Луцькземресурс"

Масштаб 1: 500

Орієнтовна площа ділянки (га)	3 них	
	у власність	в оренду
0,05	-	-