

ПЛАН  
земельної ділянки


Адреса: м. Луцьк, вул. Конякіна, 5

Землекористувач:

ВІДОКРЕМЛЕНИЙ СТРУКТУРНИЙ ПІДРОЗДІЛ "ТЕХНІЧНИЙ ФАХОВИЙ КОЛЕДЖ  
ЛУЦЬКОГО НАЦІОНАЛЬНОГО ТЕХНІЧНОГО УНІВЕРСИТЕТУ"

Додаток до рішення міської ради  
№ \_\_\_\_\_ від " " \_\_\_\_\_ 20\_\_ р.

Ситуаційний план

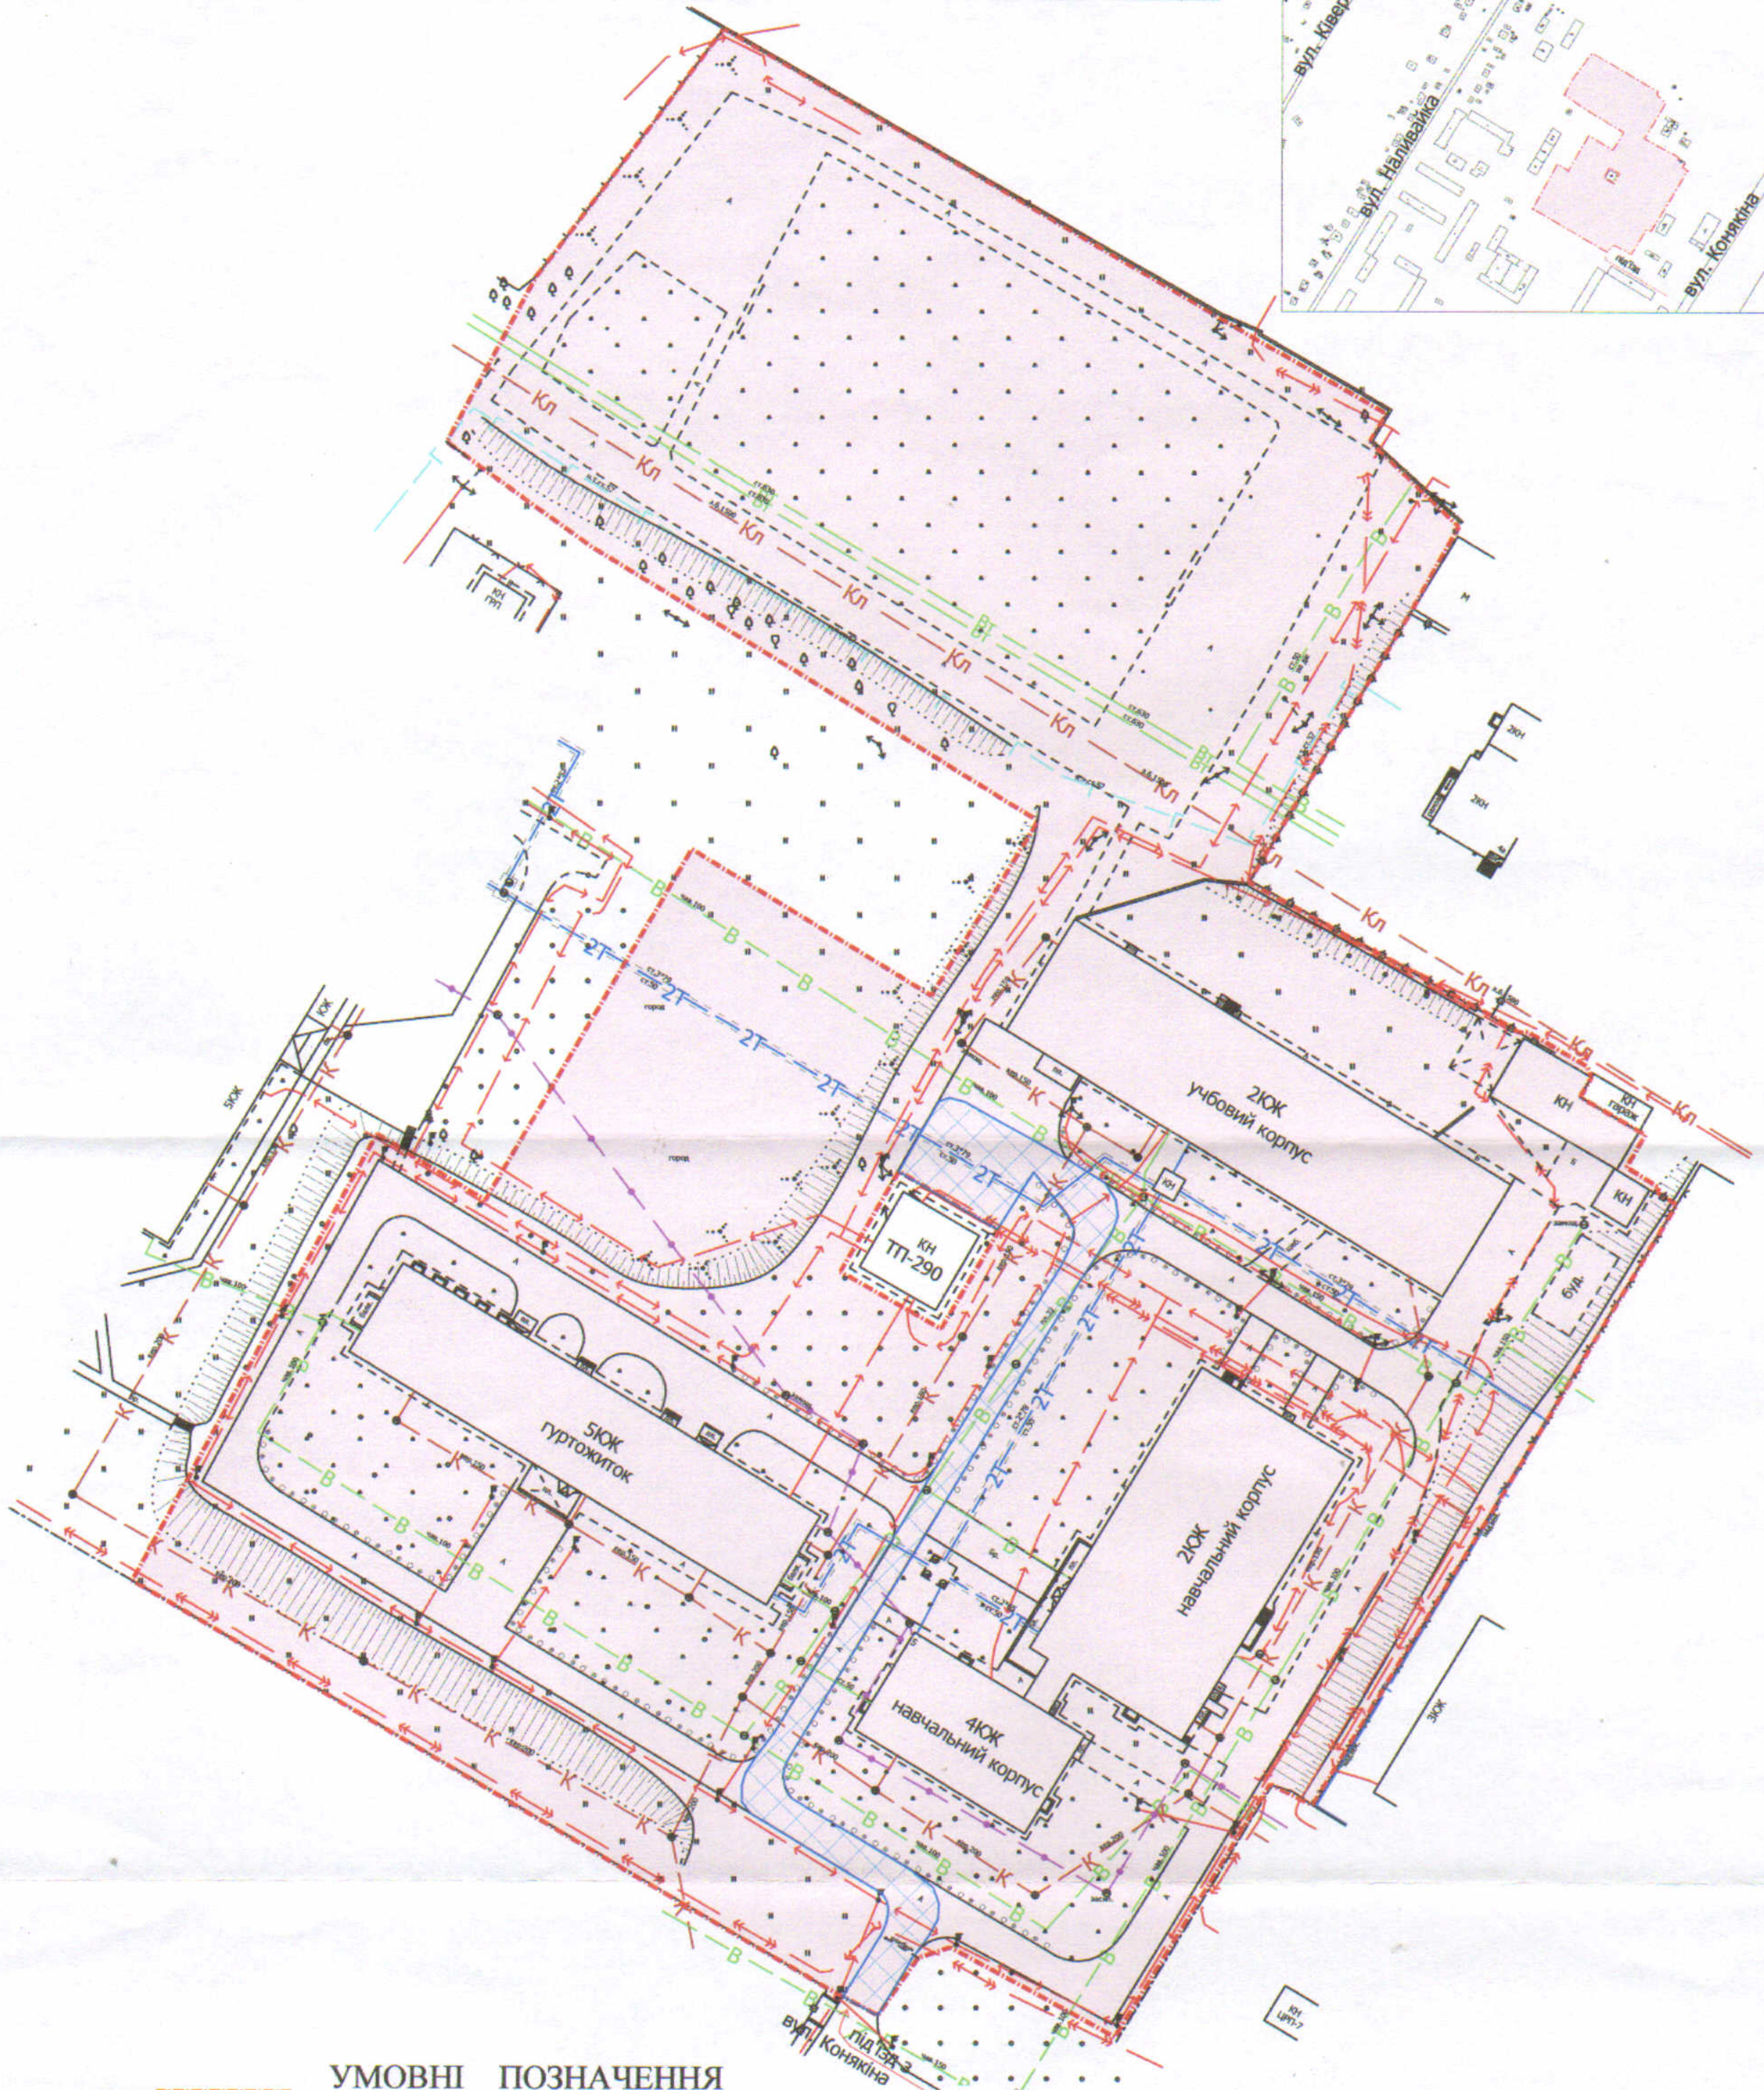

УМОВНІ ПОЗНАЧЕННЯ

**3,17 га**

— земельна ділянка, що планується до відведення в постійне користування для будівництва та обслуговування будівель закладів освіти

**0,0875 га**

— обмеження, встановлені щодо використання земельної ділянки (сервітут, встановлений щодо земельної ділянки (07.02) - право проїзду на транспортному засобі по наявному шляху)

СЕКРЕТАР МІСЬКОЇ РАДИ

Юрій БЕЗПЯТКО



Директор	Завальський В.М.
Перевірив	Завальський В.М.
Виконав	Кунц О.Ю.

Масштаб 1: 1000

Орієнтовна площа ділянки (га)	З них	
	у власності	в постійне користування
3,17	-	-

ПП "Луцькземресурс"