Додаток до рішення міської ради
№ _____ від "__"_____ 2021 р.

ПЛАН ЗЕМЕЛЬНОЇ ДІЛЯНКИ

Кадастровий номер: *0710100000:34:034: 0090*
Адреса: *м. Луцьк, вул. Теремнівська, 67*

Землевласник:
Луцька міська територіальна громада, в особі Луцької міської ради

Ситуаційна схема

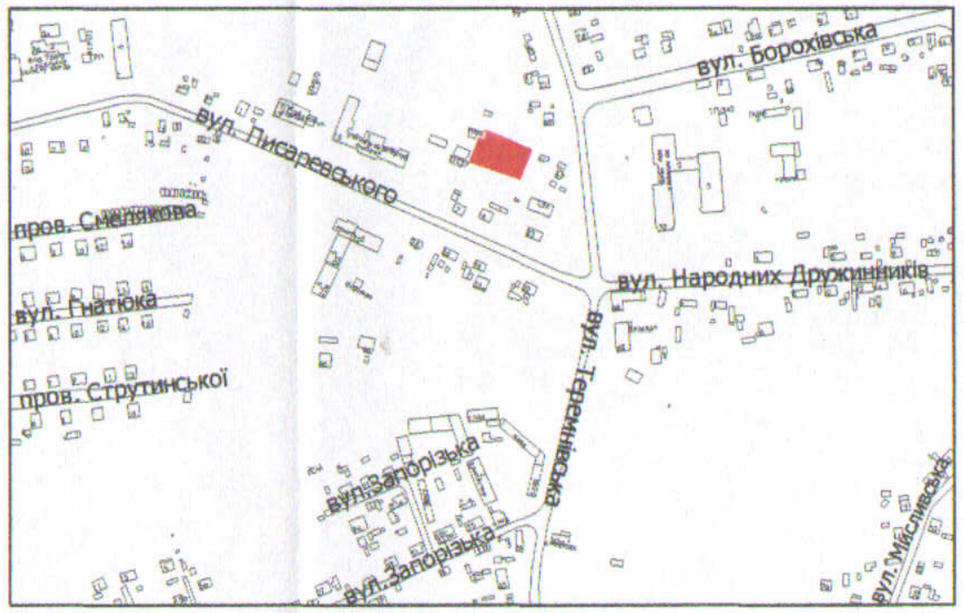

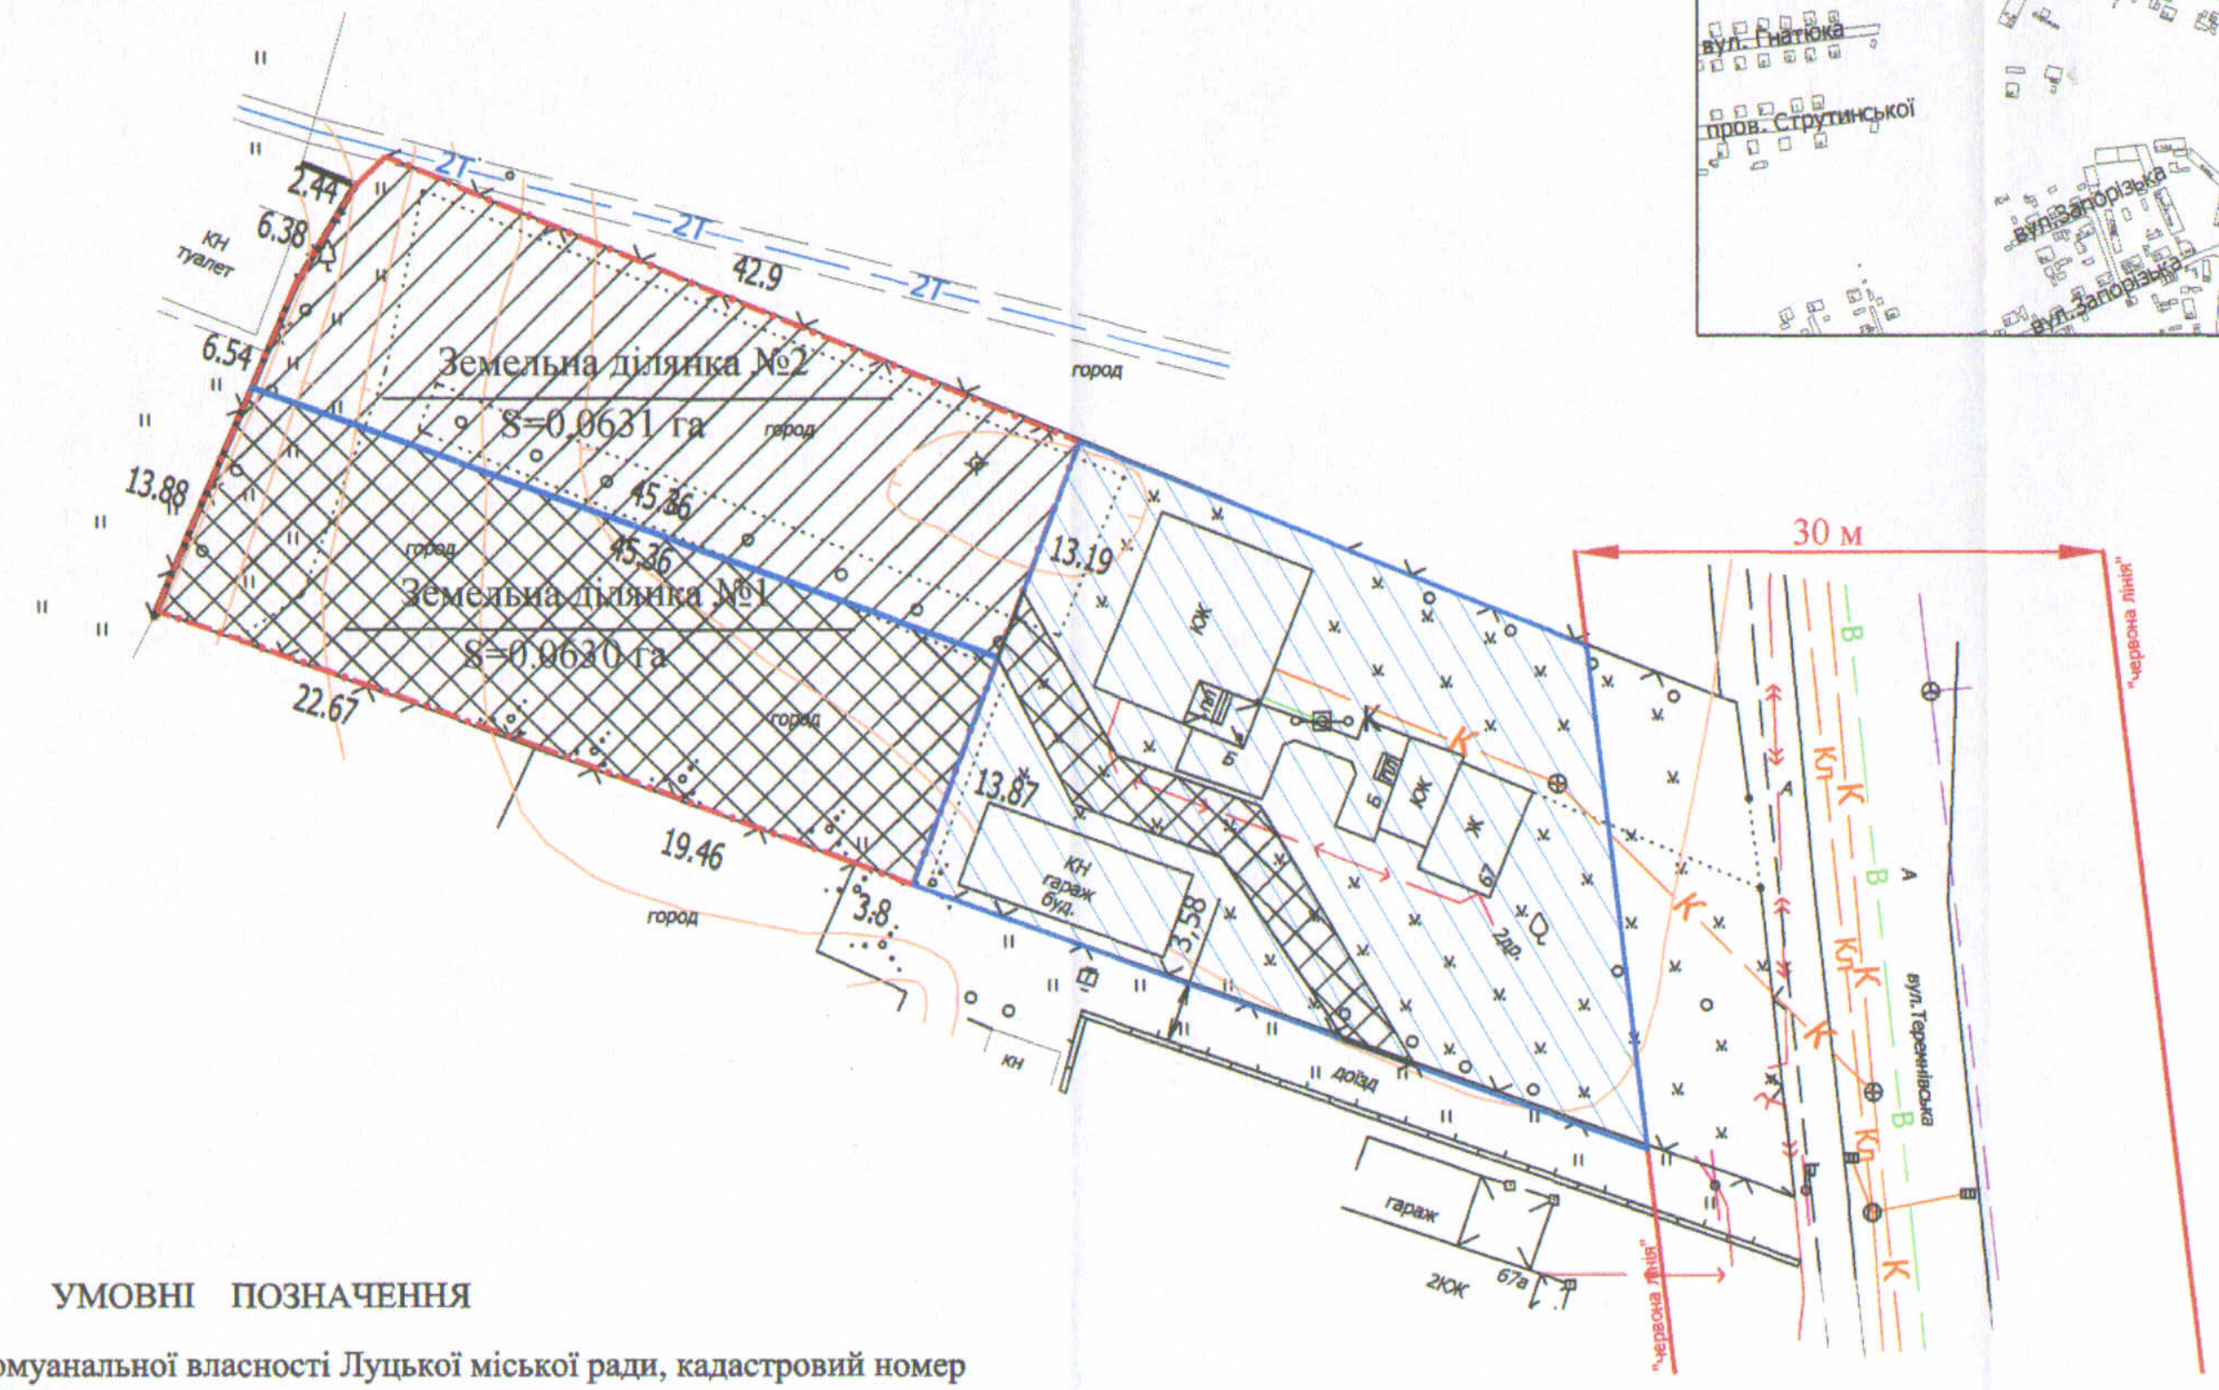

УМОВНІ ПОЗНАЧЕННЯ

0,1261 га — земельна ділянка комунальної власності Луцької міської ради, кадастровий номер 0710100000:34:034:0090, для ведення городництва

— межа поділу земельної ділянки

0,0630 га — земельна ділянка №1

0,0631 га — земельна ділянка №2

0,1000 га — земельна ділянка у власності гр. Якимчук Л.Д. згідно з державним актом на право власності на земельну ділянку від 21.03.2006 р. за № 010607700216 (Серія ЯА № 653564) для будівництва та обслуговування жилого будинку, господарських будівель і споруд

0,0110 га — сервітут встановлений для проїзду проходу

СЕКРЕТАР МІСЬКОЇ РАДИ _____ Юрій БЕЗПЯТКО

Директор		А.І. Крисак	Масштаб 1: 500		
Відповідальний за якість робіт		Д.В. Галецький	Площа ділянки (га)	з них	
Виконав		О.А. Ємець		1	0,0630
ТзОВ "ГЦНТП+"			0,1261	2	0,0631