ПЛАН
земельної ділянки

Додаток до рішення міської ради
№ _____ від "__"_____ 20__ р.

Кадастровий номер: *0710100000:22:162:0010*
Адреса: *м. Луцьк, вул. Християнська, 1*
Землекористувач:
громадянин Хомич Сергій Іванович

Ситуаційний план

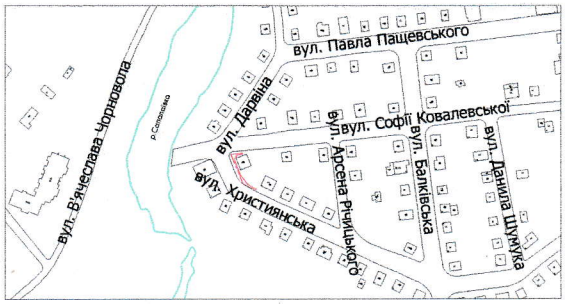

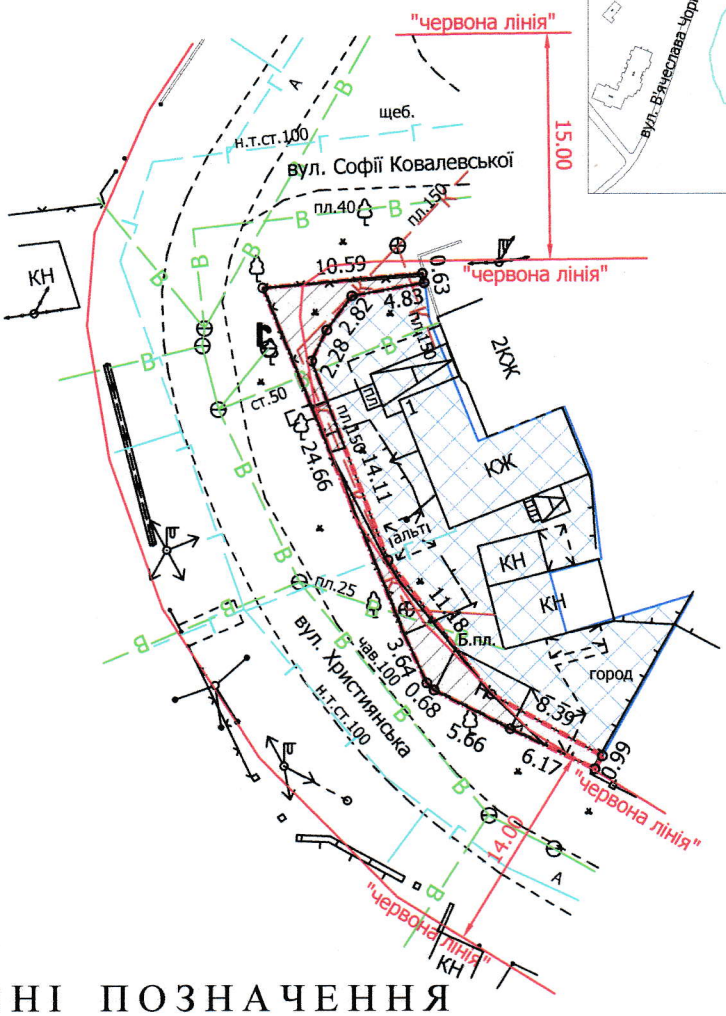

УМОВНІ ПОЗНАЧЕННЯ

0,0072 га — земельна ділянка, що надається в оренду гр. Хомичу С.І. в межах "червоних ліній" для обслуговування жилого будинку, господарських будівель і споруд

0,0072 га — земельна ділянка, що надана в оренду гр. Хомичу І.А., гр. Хомич Н.В., гр. Хомич В.М., гр. Хомич О.С., гр. Хомичу С.І., гр. Хомичу М.С. (право оренди зареєстроване в Державному реєстрі речових прав на нерухоме майно 10.06.2015, номер запису про інше речове право: 10012545) згідно з договором оренди землі від 28.05.2015

0,0330 га — земельна ділянка гр. Хомича С.І., право власності на яку зареєстроване в Державному реєстрі речових прав на нерухоме майно 21.08.2014, номер запису про право власності: 6820491, 31.07.2017, номер запису про право власності: 21640768, 30.06.2020, номер запису про право власності: 37095076, для будівництва та обслуговування жилого будинку, господарських будівель і споруд

0,0059 га — обмеження, встановлені щодо використання земельної ділянки (охоронні зони навколо інженерних комунікацій (01.08) - водопровід, повітряна лінія електропередачі)

СЕКРЕТАР МІСЬКОЇ РАДИ _____ Юрій БЕЗПЯТКО

Директор		Завадський В.М.	Масштаб 1: 500	
Перевірив		Завадський В.М.		
Виконав		Кунц О.Ю.	Площа ділянки (га)	З них в оренду
ПП "Луцькземресурс"			0,0072	0,0072