ПЛАН
земельної ділянки

Додаток до рішення міської ради
№ _____ від "__"_____ 20___ р.

Ситуаційна схема

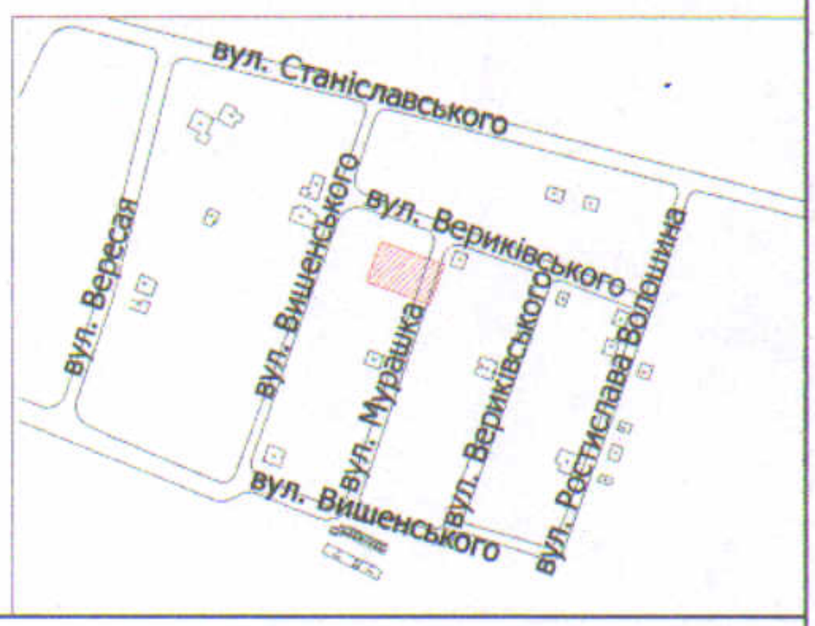

Кадастровий номер: *0710100000:21:084:0023*
Адреса: *м. Луцьк, вул. Мурашка, 4*
Землекористувач:
громадянка Гусар Тетяна Василівна

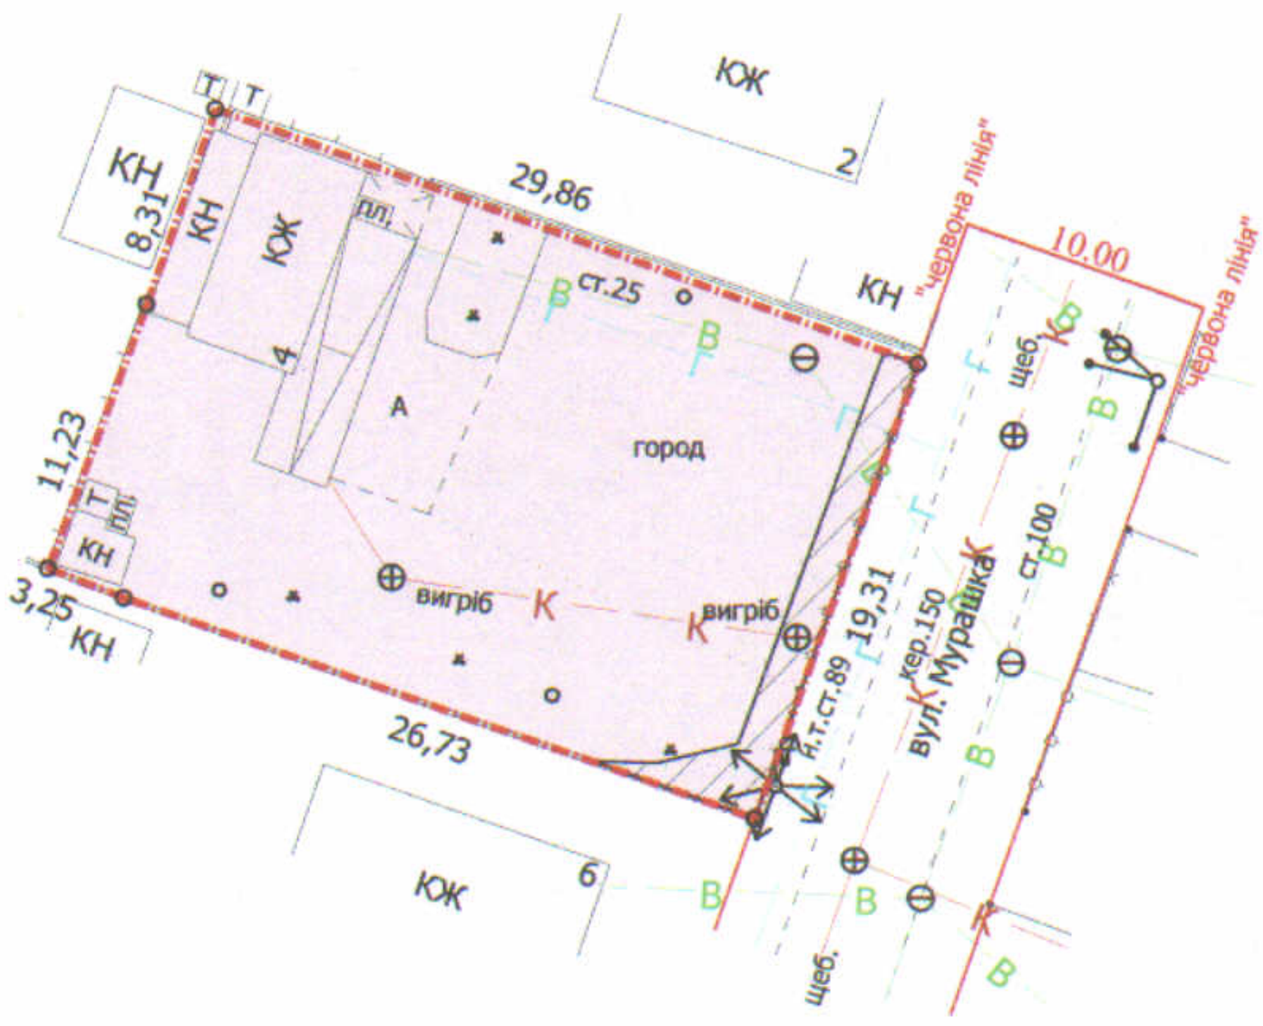

УМОВНІ ПОЗНАЧЕННЯ

0,0582 га — земельна ділянка, що передається у власність для будівництва та обслуговування жилого будинку, господарських будівель і споруд

0,0036 га — обмеження, встановлені щодо використання земельної ділянки (охоронні зони навколо інженерних комунікацій (01.08) - водопровід, газопровід, повітряна лінія електропередачі)

СЕКРЕТАР МІСЬКОЇ РАДИ _____ Юрій БЕЗПЯТКО

Директор		Завадський В.М.	Масштаб 1: 500
Перевірив		Завадський В.М.	
Виконав		Сілюк О.П.	
ПП "Луцькземресурс"			Площа ділянки (га) / 3 них у власність
			0,0582 / 0,0582