ПЛАН
земельної ділянки

Додаток до рішення міської ради
№ _____ від "_____" _____ 20__ р.

Кадастровий №: 0710100000:31:163:0225
Адреса: м. Луцьк, вул. Трутовського, 3-а
Землекористувач:
громадянин Горбай Микола Петрович

Ситуаційна схема

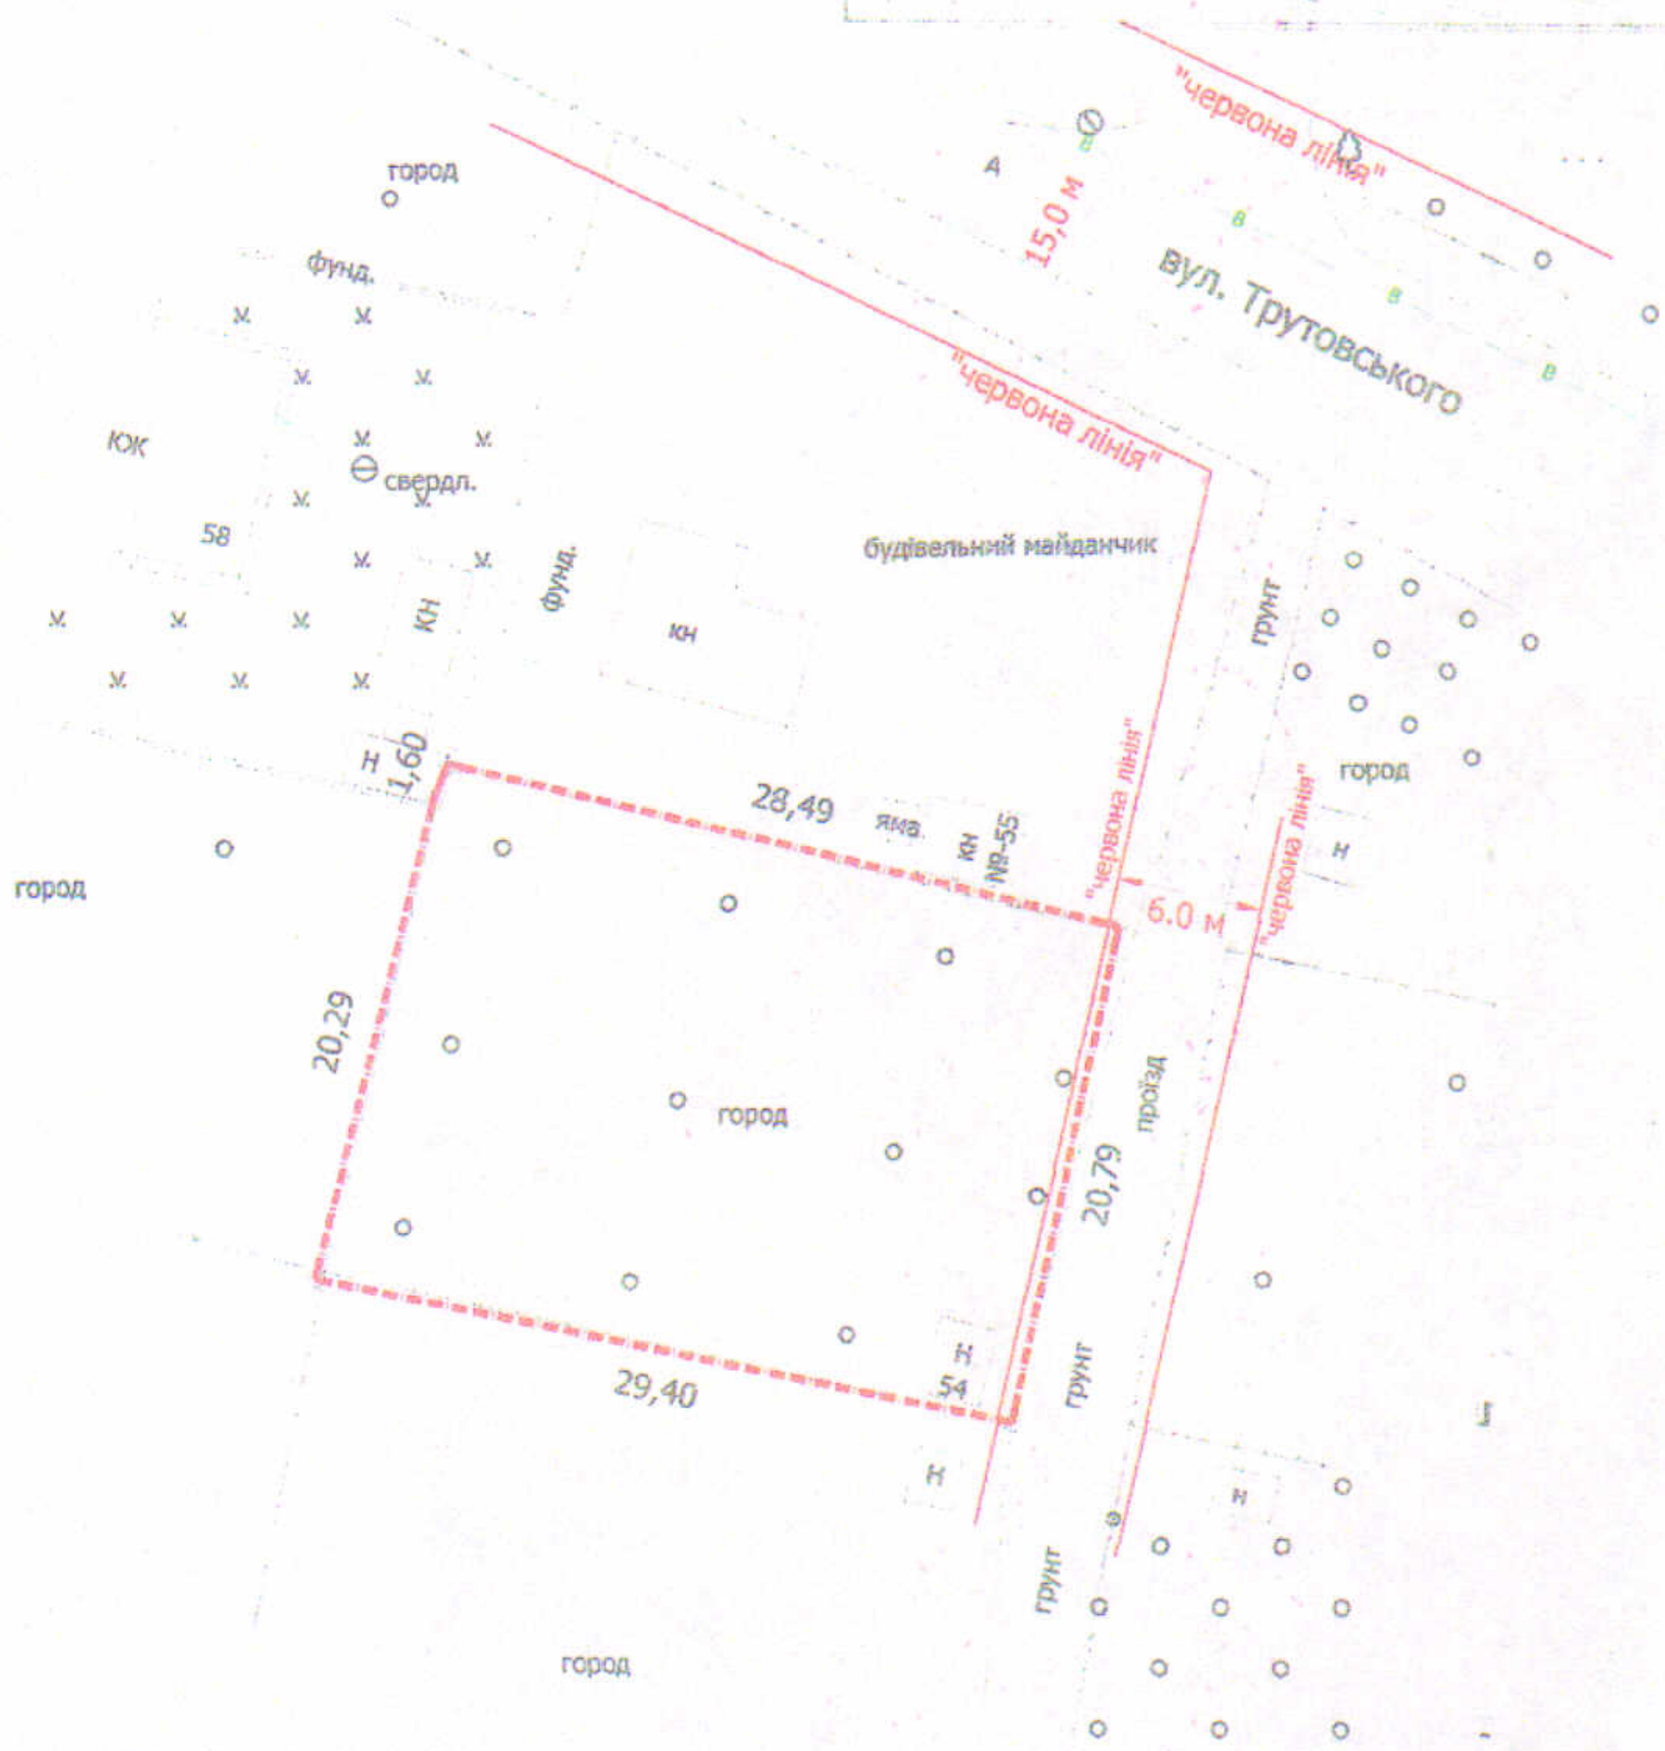

УМОВНІ ПОЗНАЧЕННЯ

0,0619 га - земельна ділянка, цільове призначення якої змінюється з ведення садівництва на будівництво та обслуговування жилого будинку, господарських будівель і споруд

СЕКРЕТАР МІСЬКОЇ РАДИ _____ Юрій БЕЗПЯТКО

Фізична особа-підприємець Романюк Юрій Миколайович		Масштаб 1 : 500		
Відповідальний за якість робіт	Романюк Ю.М.	Площа ділянки (га)	з них:	
			у власність	в оренду
Виконавець	Романюк Ю.М.	0,0619	0,0619	---