ПЛАН
земельної ділянки

Додаток до рішення міської ради
№ _____ від "__"_____ 20__ р.

Кадастровий номер: *0710100000:34:050:0008*
Адреса: *м. Луцьк, пр-т Відродження, 18-б*
Землекористувач:
фізична особа-підприємець Ворона Наталія Іванівна

Ситуаційний план

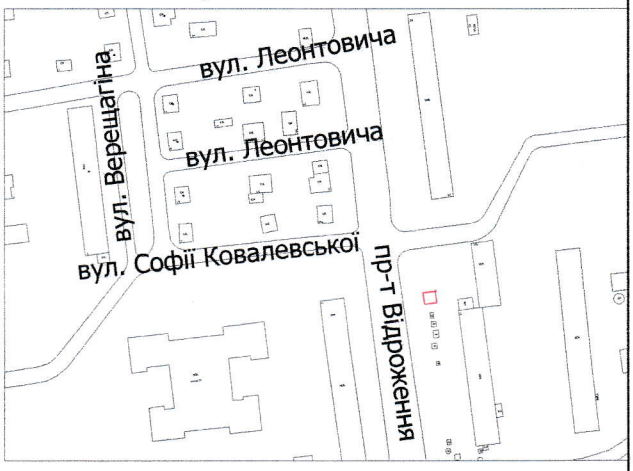

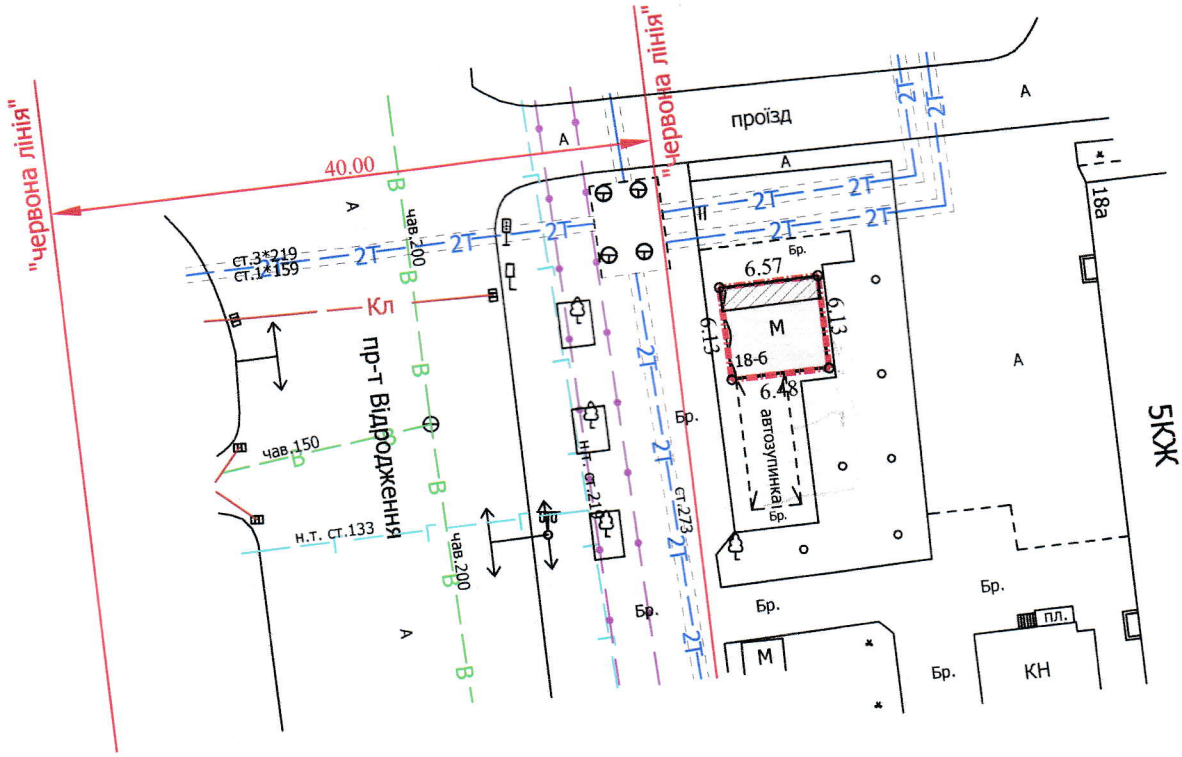

УМОВНІ ПОЗНАЧЕННЯ

0,0040 га — земельна ділянка, договір оренди якої поновлюється на новий строк для обслуговування торгового павільйону в критій зупинці громадського транспорту

0,0040 га — земельна ділянка, право оренди на яку зареєстроване в Державному реєстрі речових прав на нерухоме майно 31.03.2015, номер запису про інше речове право: 9257854 відповідно до додаткової угоди про поновлення договору оренди землі від 05.03.2015

0,0010 га — обмеження, встановлені щодо використання земельної ділянки (охоронна зони навколо інженерних комунікацій (01.08) - теплотраса)

СЕКРЕТАР МІСЬКОЇ РАДИ _____ Юрій БЕЗПЯТКО

Директор	Завадський В.М.	Масштаб 1: 500	
Перевірив	Завадський В.М.		
Виконав	Кунц О.Ю.	Площа ділянки (га)	З них в оренду
ПП "Луцькземресурс"		0,0040	0,0040