


Додаток до рішення міської ради
№ _____ від "___" _____ 20__ р.



ПЛАН
земельної ділянки
Кадастровий номер: 0710100000:42:010:0088
Адреса: м. Луцьк, вул. Індустріальна, 10
Землекористувач:
громадянин Оларь Іван Михайлович

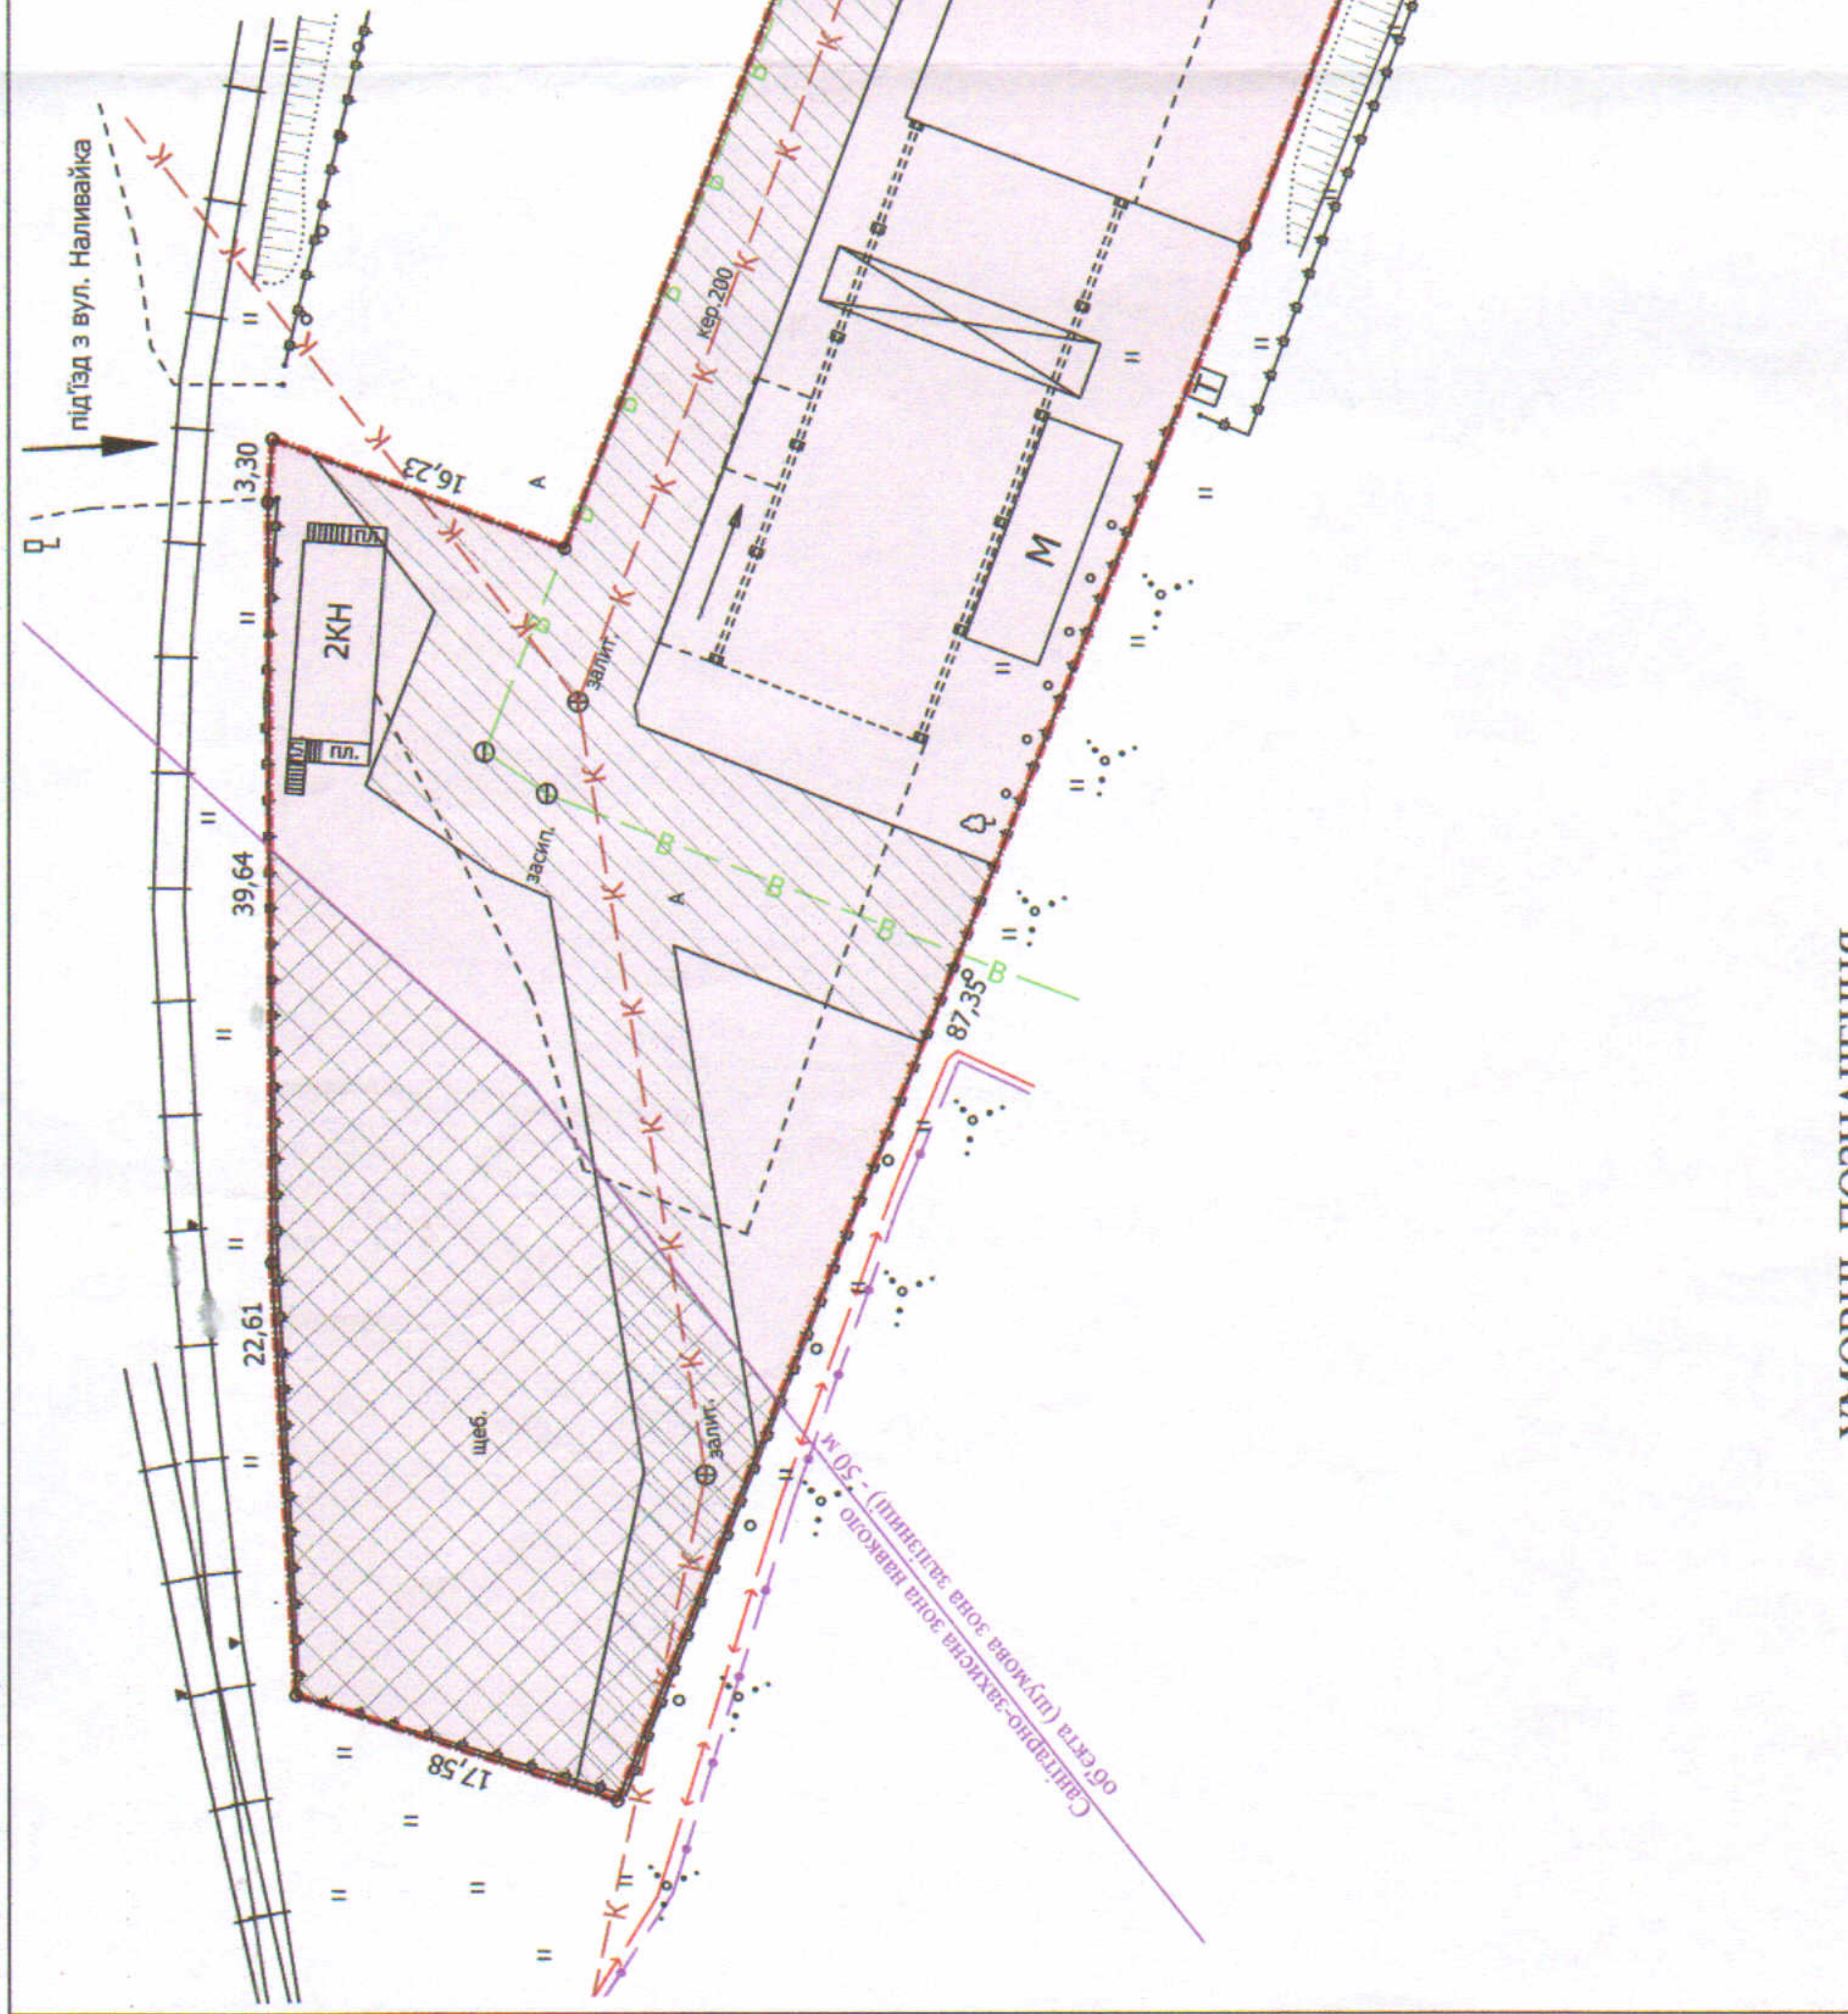

УМОВНІ ПОЗНАЧЕННЯ

- 0,5285 га** — земельна ділянка, що планується до продажу у власність шляхом викупу для розміщення та експлуатації основних, підсобних і допоміжних будівель та споруд підприємств переробної, машинобудівної та іншої промисловості - J.11.02 (для будівництва та обслуговування нежитлових приміщень)
- 0,5285 га** — земельна ділянка Луцької міської громади в особі Луцької міської ради, право власності на яку зареєстроване в Державному реєстрі речових прав на нерухоме майно 03.03.2021, номер запису: 40862290
- 0,1826 га** — обмеження, встановлені щодо використання земельної ділянки (охоронні зони навколо інженерних комунікацій (01.08) - водопровід, каналізація, теплогаса)
- 0,0806 га** — обмеження, встановлені щодо використання земельної ділянки (санітарно-захисна зона навколо об'єкта (03) - шумова зона залізниці)

СЕКРЕТАР МІСЬКОЇ РАДИ _____

Юрій БЕЗПЯТКО

Директор	Завадський В.М.
Перевірив	Завадський В.М.
Виконав	Кунці О.Ю.

Масштаб 1:500

Площа ділянки (га)	3 н.х
у власності (шляхом викупу)	
0,5285	