ПЛАН
земельної ділянки

Додаток до рішення міської ради
№ _____ від "__"_____ 20__ р.

Кадастровий №: *07101000000:33:034:0013*

Адреса: *м. Луцьк, пр-т Відродження, 32*

Землекористувач:
КОМУНАЛЬНИЙ ЗАКЛАД "ЛУЦЬКИЙ НАВЧАЛЬНО-ВИХОВНИЙ КОМПЛЕКС ЗАГАЛЬНООСВІТНЯ ШКОЛА І-ІІІ СТУПЕНІВ № 22 - ЛІЦЕЙ ЛУЦЬКОЇ МІСЬКОЇ РАДИ"

Ситуаційний план

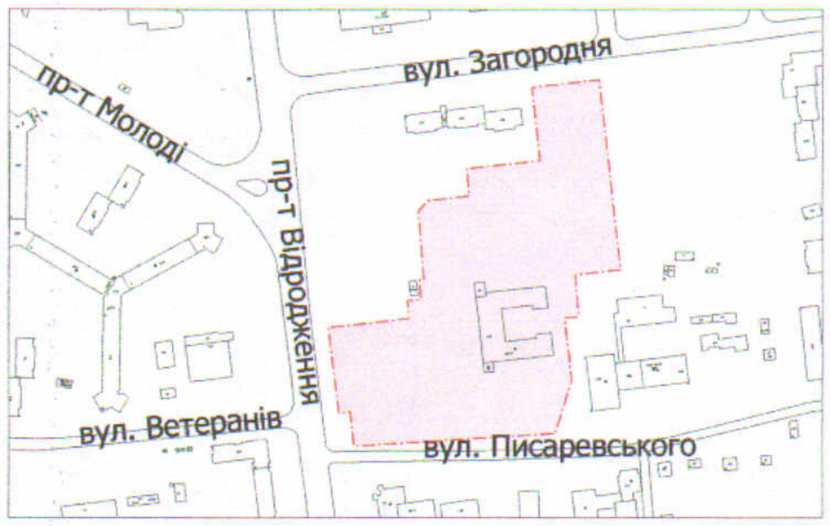

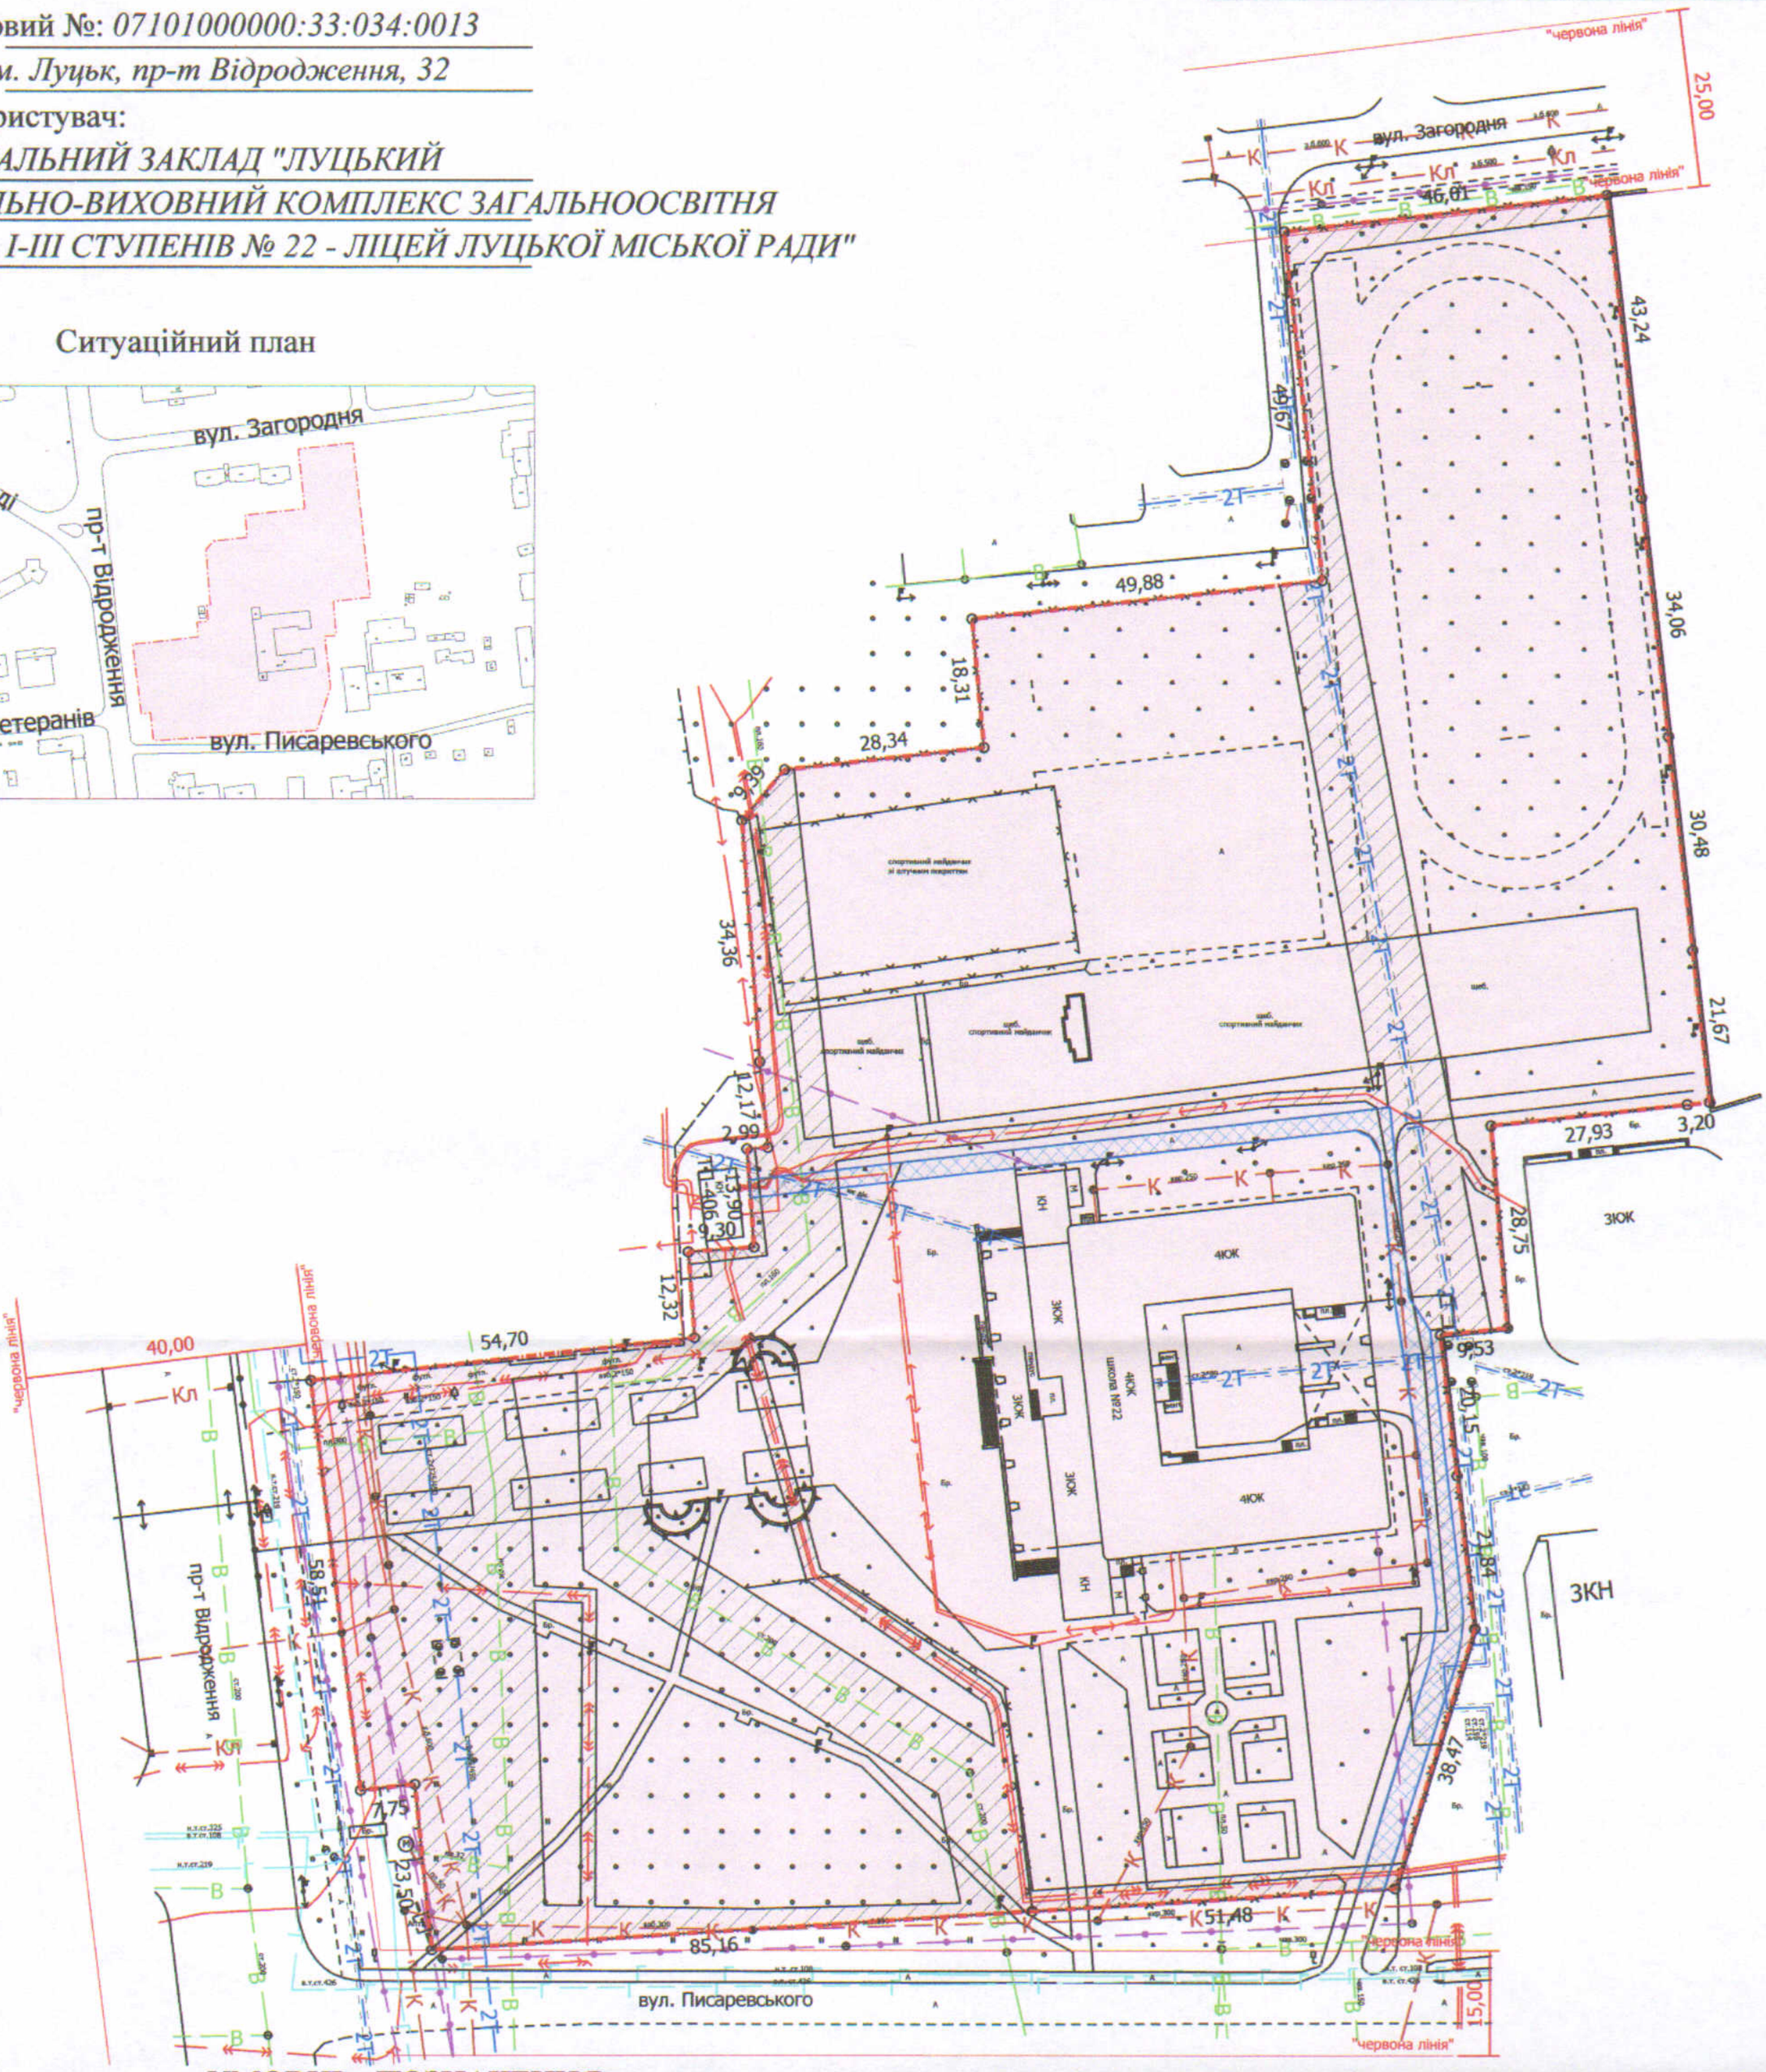

УМОВНІ ПОЗНАЧЕННЯ

2,7395 га — земельна ділянка, що надається в постійне користування для будівництва та обслуговування будівель закладів освіти (В.03.02)

0,6567 га — обмеження, встановлені щодо використання земельної ділянки (охоронні зони навколо інженерних комунікацій (01.08) - водопровід, газопровід, каналізація, теплотраса, підземна кабельна лінія електрозв'язку, повітряна лінія електропередачі, підземна кабельна лінія електропередачі)

0,0037 га — обмеження, встановлені щодо використання земельної ділянки (охоронні зони навколо (вздовж) об'єкта енергетичної системи (01.05) - ТП-406)

0,0608 га — обмеження, встановлені щодо використання земельної ділянки (сервітут, встановлений щодо земельної ділянки (07.02) - право проїзду на транспортному засобі по наявному шляху)

СЕКРЕТАР МІСЬКОЇ РАДИ _____ Юрій БЕЗПЯТКО

Директор	Завадський В.М.	Масштаб 1: 1000		
Перевірив	Завадський В.М.			
Виконав	Кунц О.Ю.	Площа ділянки (га)	З них в постійне користування	
ПП "Луцькземресурс"		2,7395	2,7395	