

ПЛАН
земельної ділянки

Кадастровий №: 0710100000:22:037:0006

Адреса: м. Луцьк, вул. Гордіюк, 43-а


Землекористувач:

Луцька міська територіальна громада

в особі Луцької міської ради

Додаток до рішення міської ради
№ _____ від "___" _____ 20__ р.

Ситуаційна схема

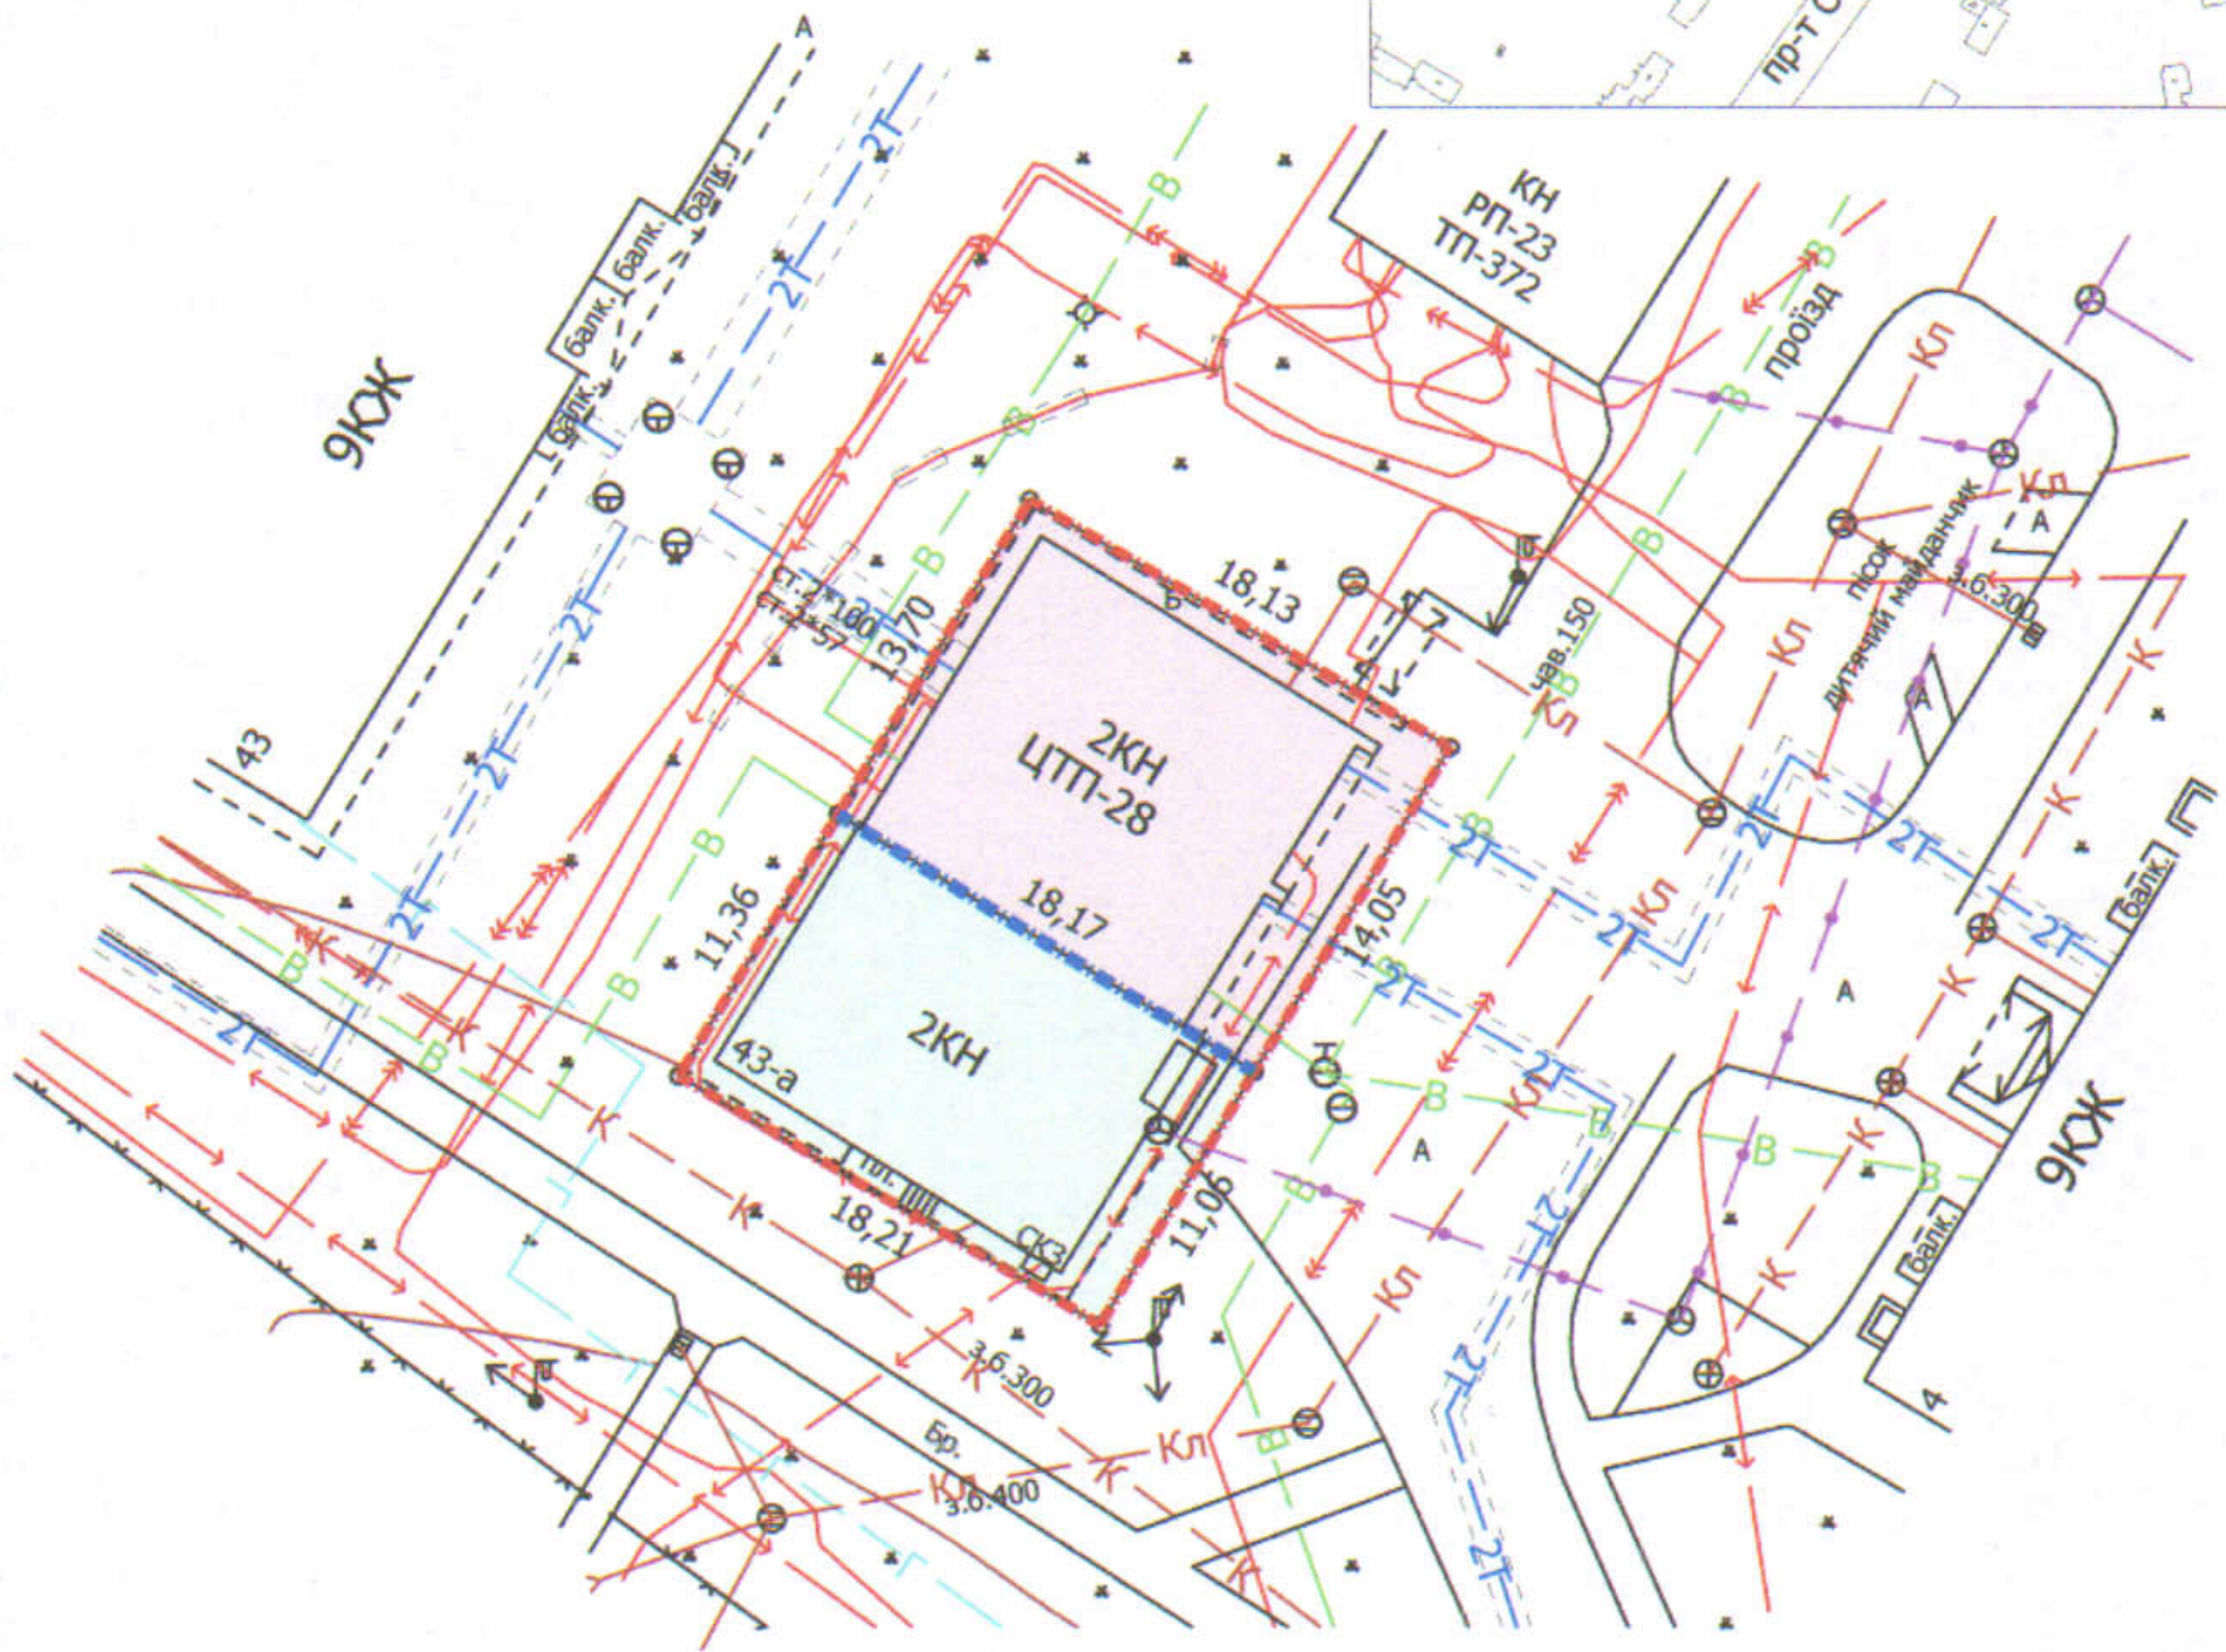

УМОВНІ ПОЗНАЧЕННЯ

0,0456 га — земельна ділянка комунальної власності Луцької міської рада

— межа поділу земельної ділянки

0,0252 га — земельна ділянка № 1

0,0204 га — земельна ділянка № 2

СЕКРЕТАР МІСЬКОЇ РАДИ

Юрій БЕЗПЯТКО

Директор	Завадський В.М.	Масштаб 1:500		
Перевірив	Завадський В.М.			
Виконав	Кунц О.Ю.	Площа ділянки (га)	З них	
			в оренду	
		0,0456	1	0,0252
2	0,0204			