Додаток до рішення міської ради
№ _____ від "_____" _____ 202__ р

ПЛАН
земельної ділянки

Кадастровий номер:
0710100000:22:068:0104

Адреса: м. Луцьк, пр-т Соборності, 11-м

Землекористувач:

Фізична особа-підприємець

Подзізей Олександр Георгійович

Ситуаційна схема

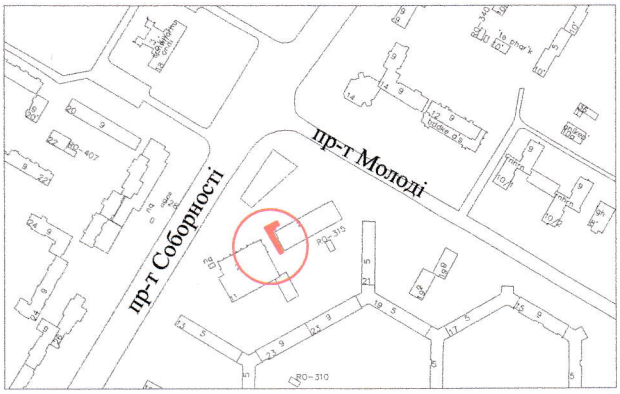

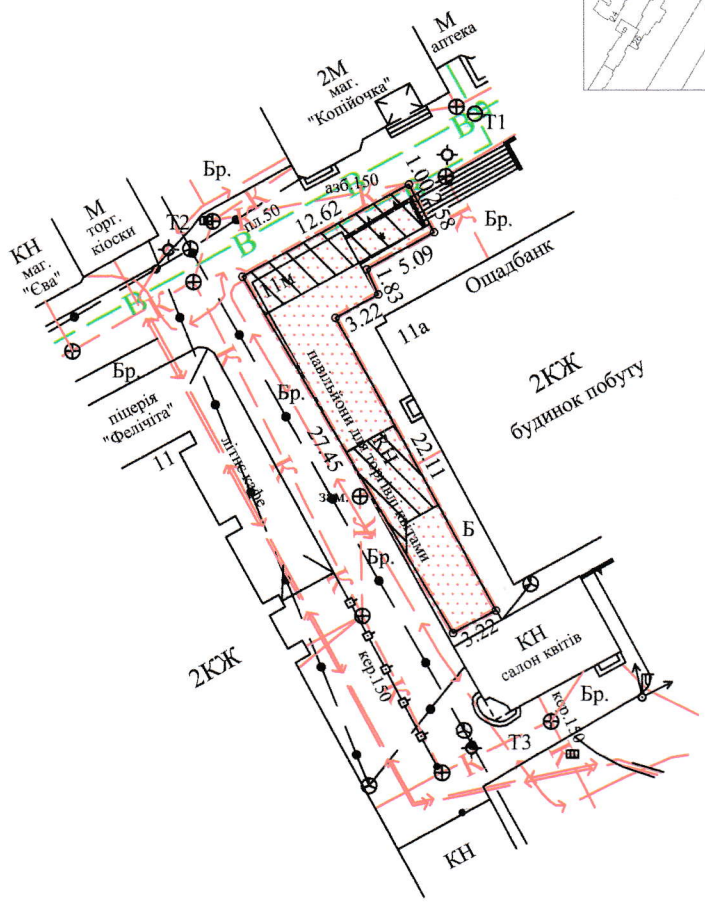

УМОВНІ ПОЗНАЧЕННЯ:

0,0137 га -земельна ділянка, договір оренди якої поновлюється на новий строк для обслуговування торгових павільйонів

0,0137 га -земельна ділянка, право оренди на яку зареєстроване у Державному реєстрі речових прав на нерухоме майно від 30.09.2016, номер запису 16776716, відповідно до додаткової угоди про поновлення договору оренди землі від 22.09.2016

0,0059 га -обмеження, встановлені щодо використання земельної ділянки (охоронна зона навколо інженерних комунікацій (01.08) - водопровід, каналізація, підземна кабельна лінія електропередачі)

СЕКРЕТАР МІСЬКОЇ РАДИ _____ Юрій БЕЗПЯТКО

Підприємець	Шубич С.С.	Масштаб 1:500	
Відповідальний за якість робіт	Шубич С.С.		
Виконав	Шубич С.С.	Площа ділянки (га)	З них в оренду
ФО-П Шубич С.С.		0,0137	0,0137