ПЛАН
земельної ділянки

Додаток до рішення міської ради
№ _____ від "__"_____ 202__ р.

Кадастровий номер: *0710100000:11:058:0215*
Адреса: *м. Луцьк, вул. Георгія Гонгадзе, 5*
Землекористувач:
ТОВАРИСТВО З ОБМЕЖЕНОЮ ВІДПОВІДАЛЬНІСТЮ "ВОЛИНСЬКА ТРАНСПОРТНА КОМПАНІЯ"

Ситуаційна схема

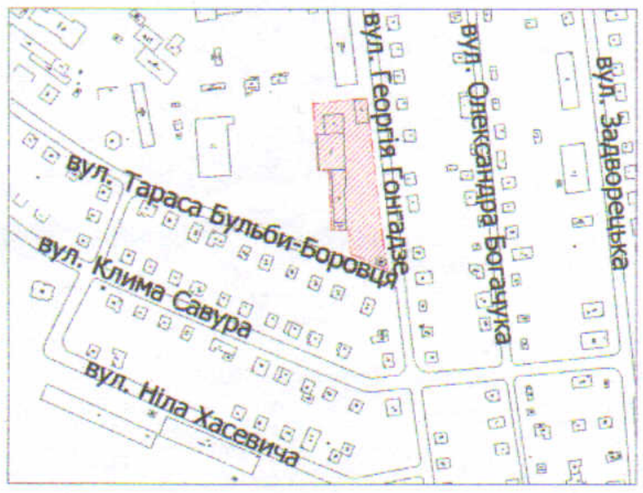

УМОВНІ ПОЗНАЧЕННЯ

0,4542 га — земельна ділянка, що надається в оренду для будівництва та обслуговування виробничо-складських приміщень [В.03.10 - для будівництва та обслуговування будівель ринкової інфраструктури (адміністративних будинків, офісних приміщень та інших будівель громадської забудови, які використовуються для здійснення підприємницької та іншої діяльності, пов'язаної з отриманням прибутку)]

0,0298 га — обмеження, встановлені щодо використання земельної ділянки (охоронна зона навколо інженерних комунікацій (01.08) - каналізація, підземна кабельна лінія електрозв'язку)

СЕКРЕТАР МІСЬКОЇ РАДИ Юрій БЕЗПЯТКО

Директор	Завадський В.М.	Масштаб 1: 500	
Перевірив	Завадський В.М.		
Виконав	Сілюк О.П.	Площа ділянки (га)	З них в оренду
ПП "Луцькземресурс"		0,4542	0,4542