ПЛАН
земельної ділянки

Додаток до рішення міської ради
№ _____ від "__"_____ 20__ р.

Адреса: *м. Луцьк, вул. Шкільна, 5*

Землекористувач:
Управління освіти Луцької міської ради

Ситуаційний план

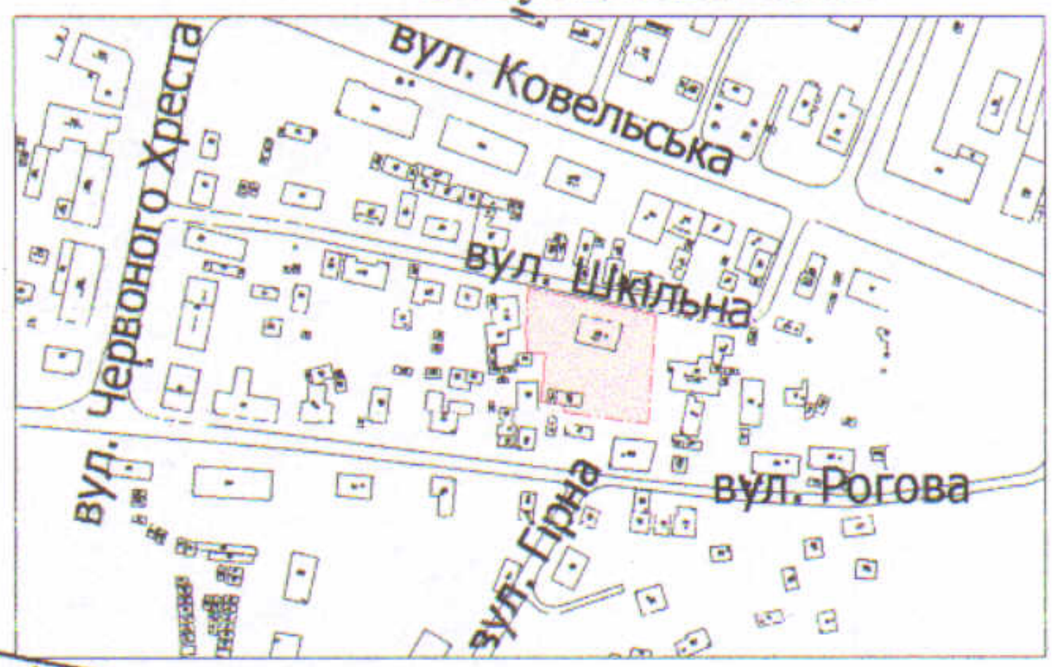

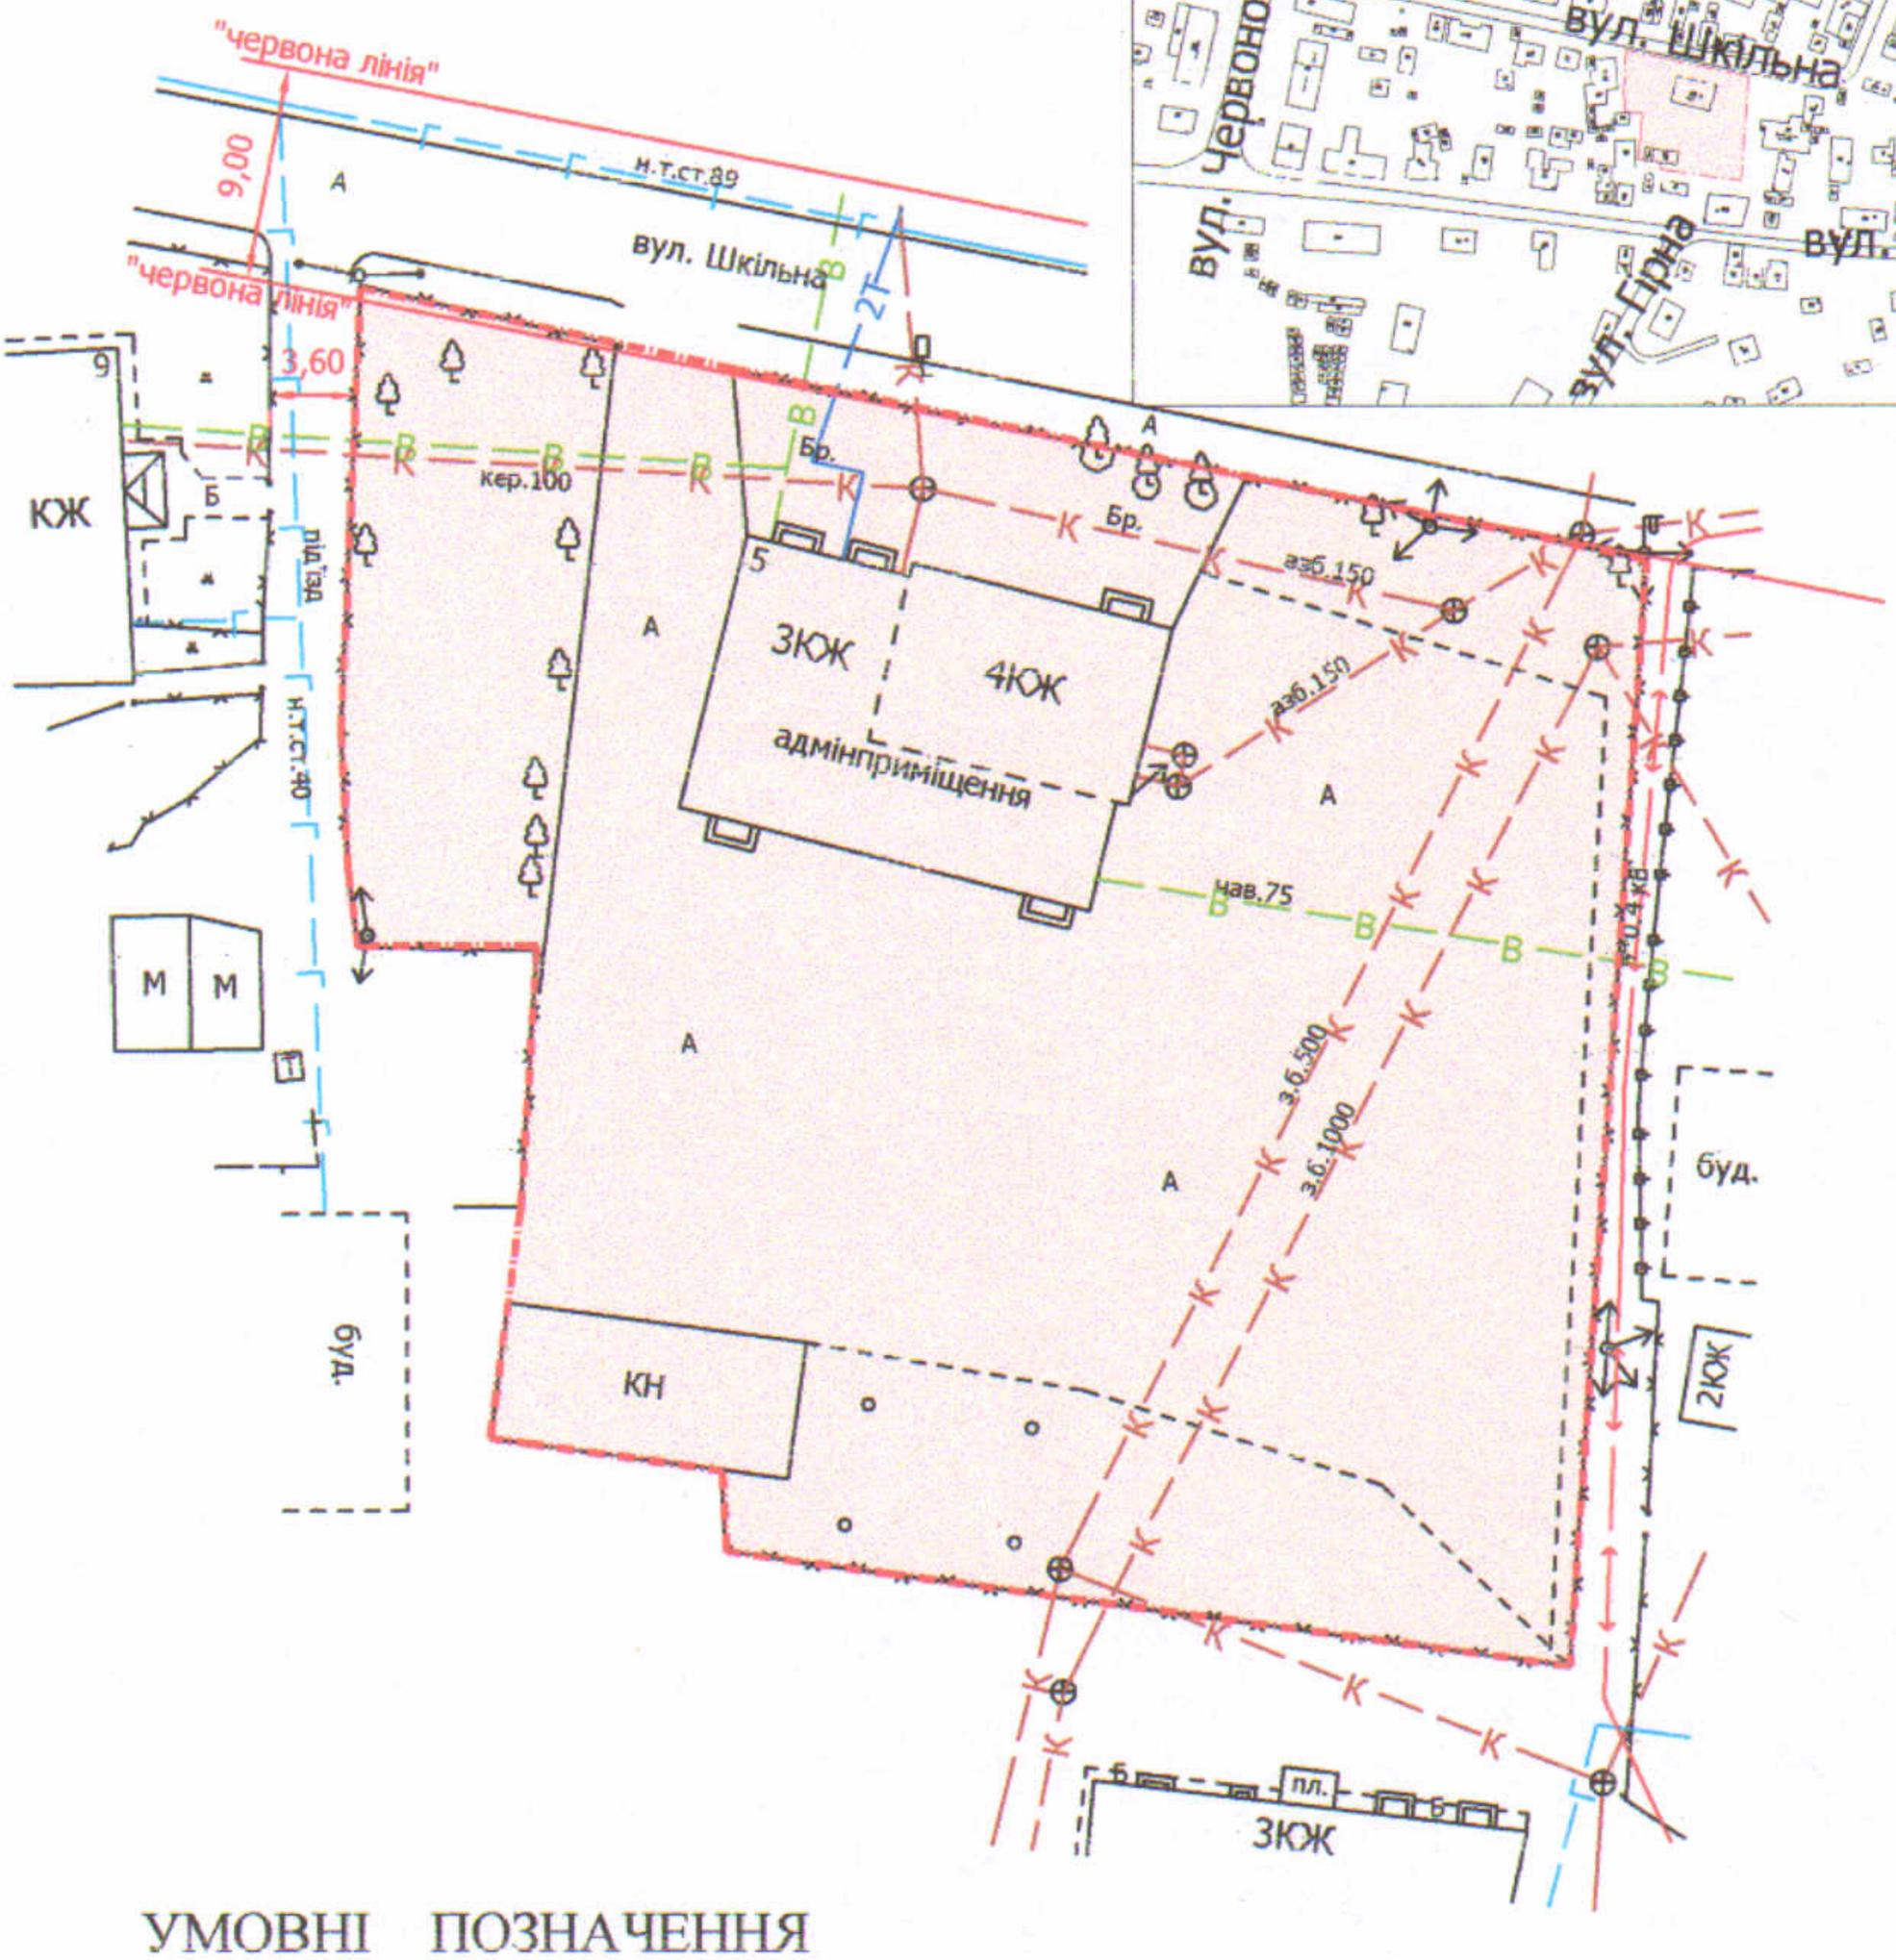

УМОВНІ ПОЗНАЧЕННЯ

0,24 га — земельна ділянка, що планується до відведення в постійне користування для будівництва та обслуговування будівель закладів освіти (В.03.02)

СЕКРЕТАР МІСЬКОЇ РАДИ Юрій БЕЗПЯТКО

Директор		Завадський В.М.	Масштаб 1: 500	
Перевірив		Завадський В.М.		
Виконав		Кунц О.Ю.	Орієнтовна площа ділянки (га)	З них в постійне користування
ПП "Луцькземресурс"			0,24	-