
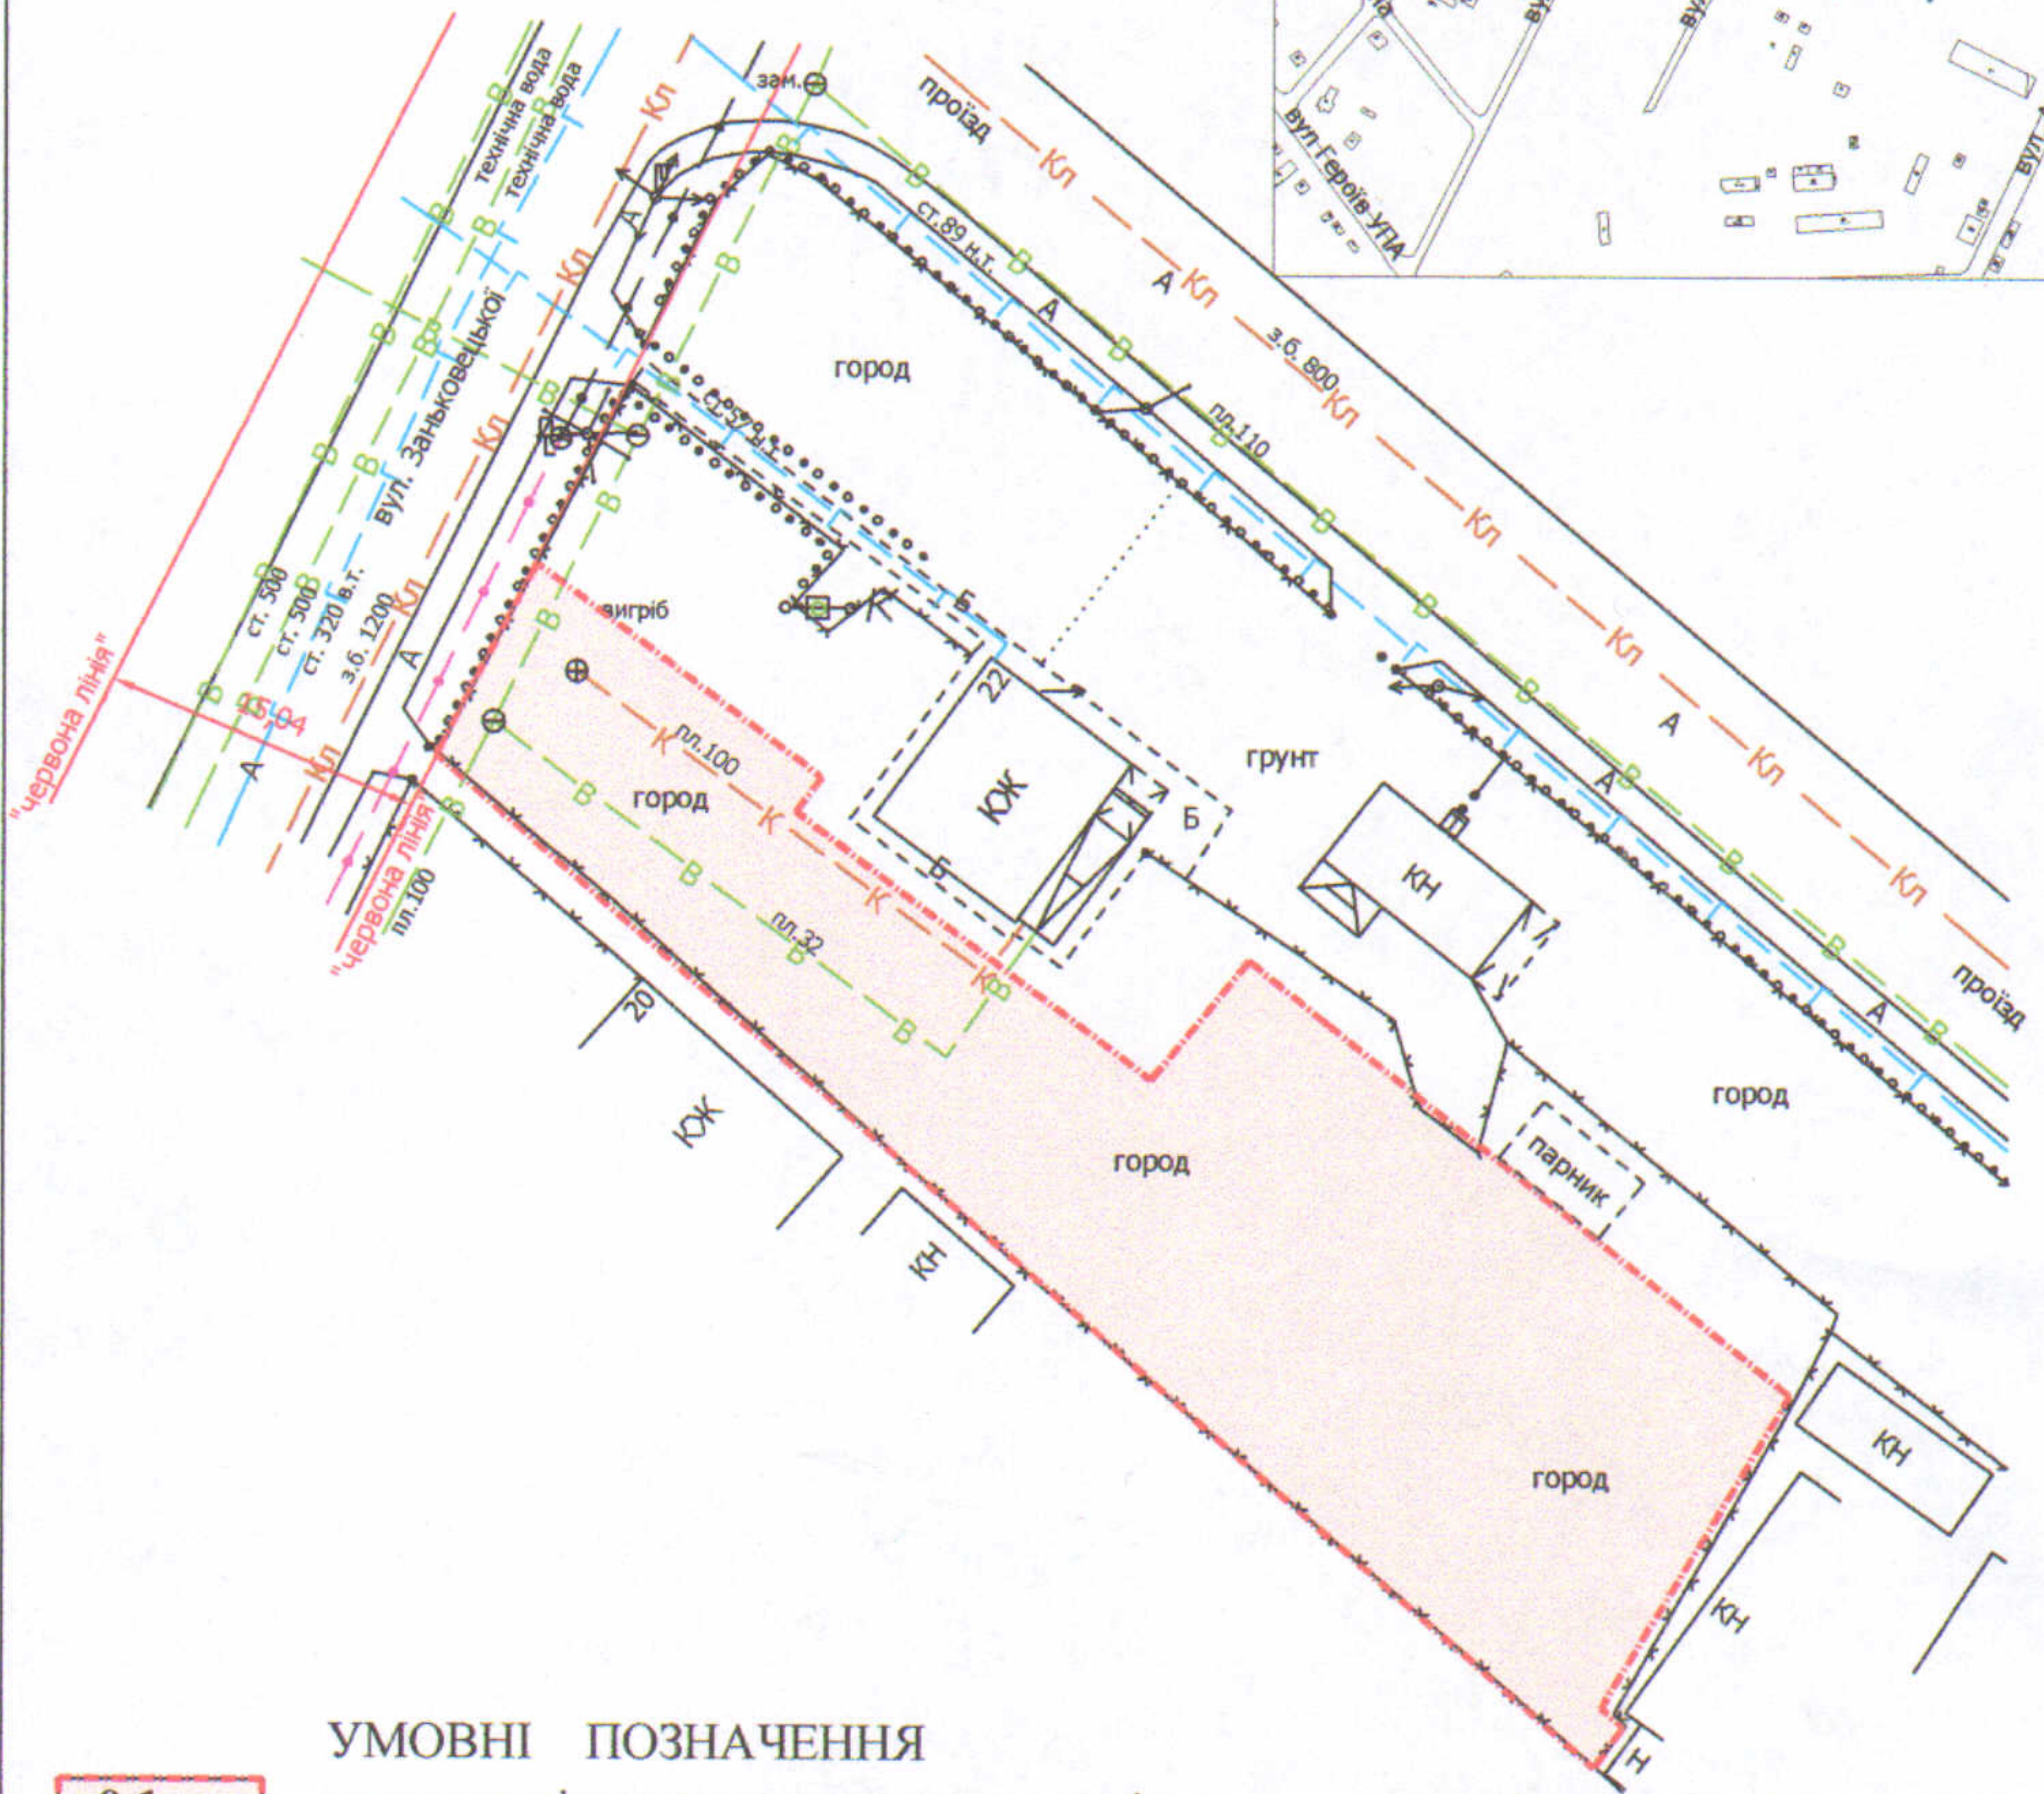


ПЛАН  
земельної ділянки

Додаток до рішення міської ради  
№ \_\_\_\_\_ від "\_\_\_" \_\_\_\_\_ 20\_\_ р.

Адреса: м. Луцьк, вул. Заньковецької  
Землекористувач:  
громадянин Кирилюк Юрій Петрович

Ситуаційний план

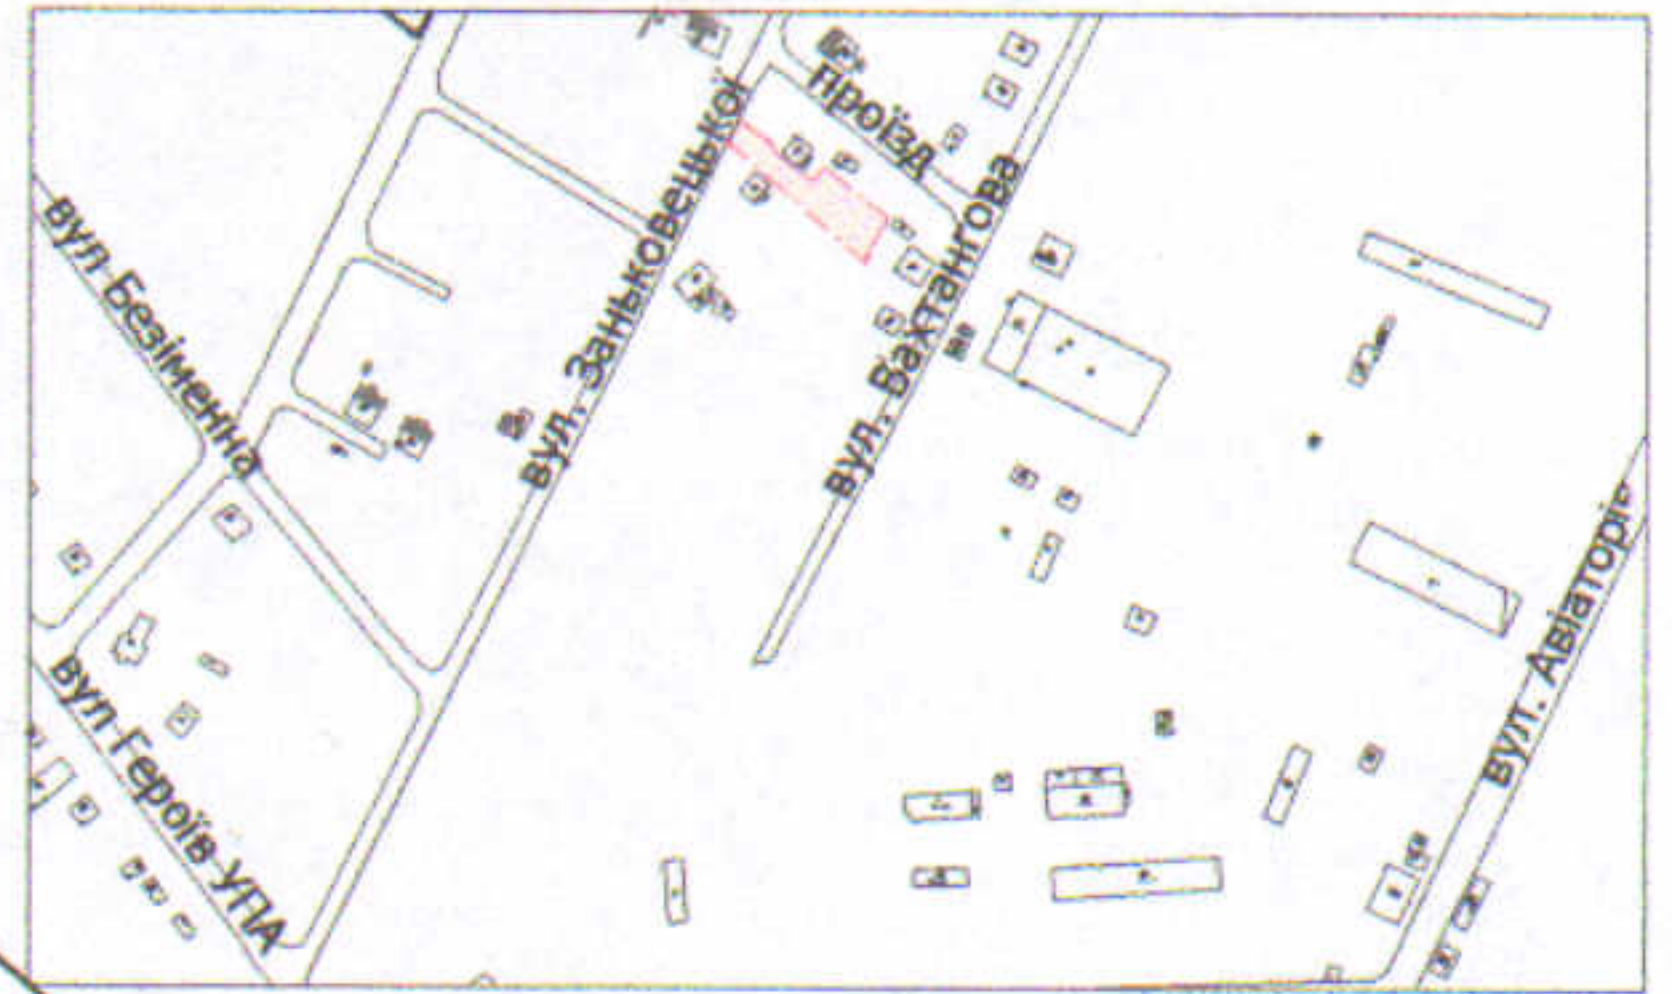

УМОВНІ ПОЗНАЧЕННЯ

**0,1 га** — земельна ділянка, що планується до відведення у власність для будівництва та обслуговування жилого будинку, господарських будівель і споруд [В.02.01 - для будівництва і обслуговування житлового будинку, господарських будівель і споруд (присадибна ділянка)]

СЕКРЕТАР МІСЬКОЇ РАДИ

Юрій БЕЗПЯТКО



Директор	Завадський В.М.	Масштаб 1: 500
Перевірив	Завадський В.М.	
Виконав	Кунц О.Ю.	Орієнтовна площа ділянки (га)
ПП "Луцькземресурс"		3 них
		у власність
		0,1
		-