

ПЛАН  
земельної ділянки

Додаток до рішення міської ради  
№ \_\_\_\_\_ від "\_\_\_" \_\_\_\_\_ 20\_\_ р.



Кадастровий номер: 0710100000:22:105:0021

Адреса: м. Луцьк, вул. Рівненська, 11

Землекористувач:

громадянин Миронюк Олександр Васильович

Ситуаційна схема

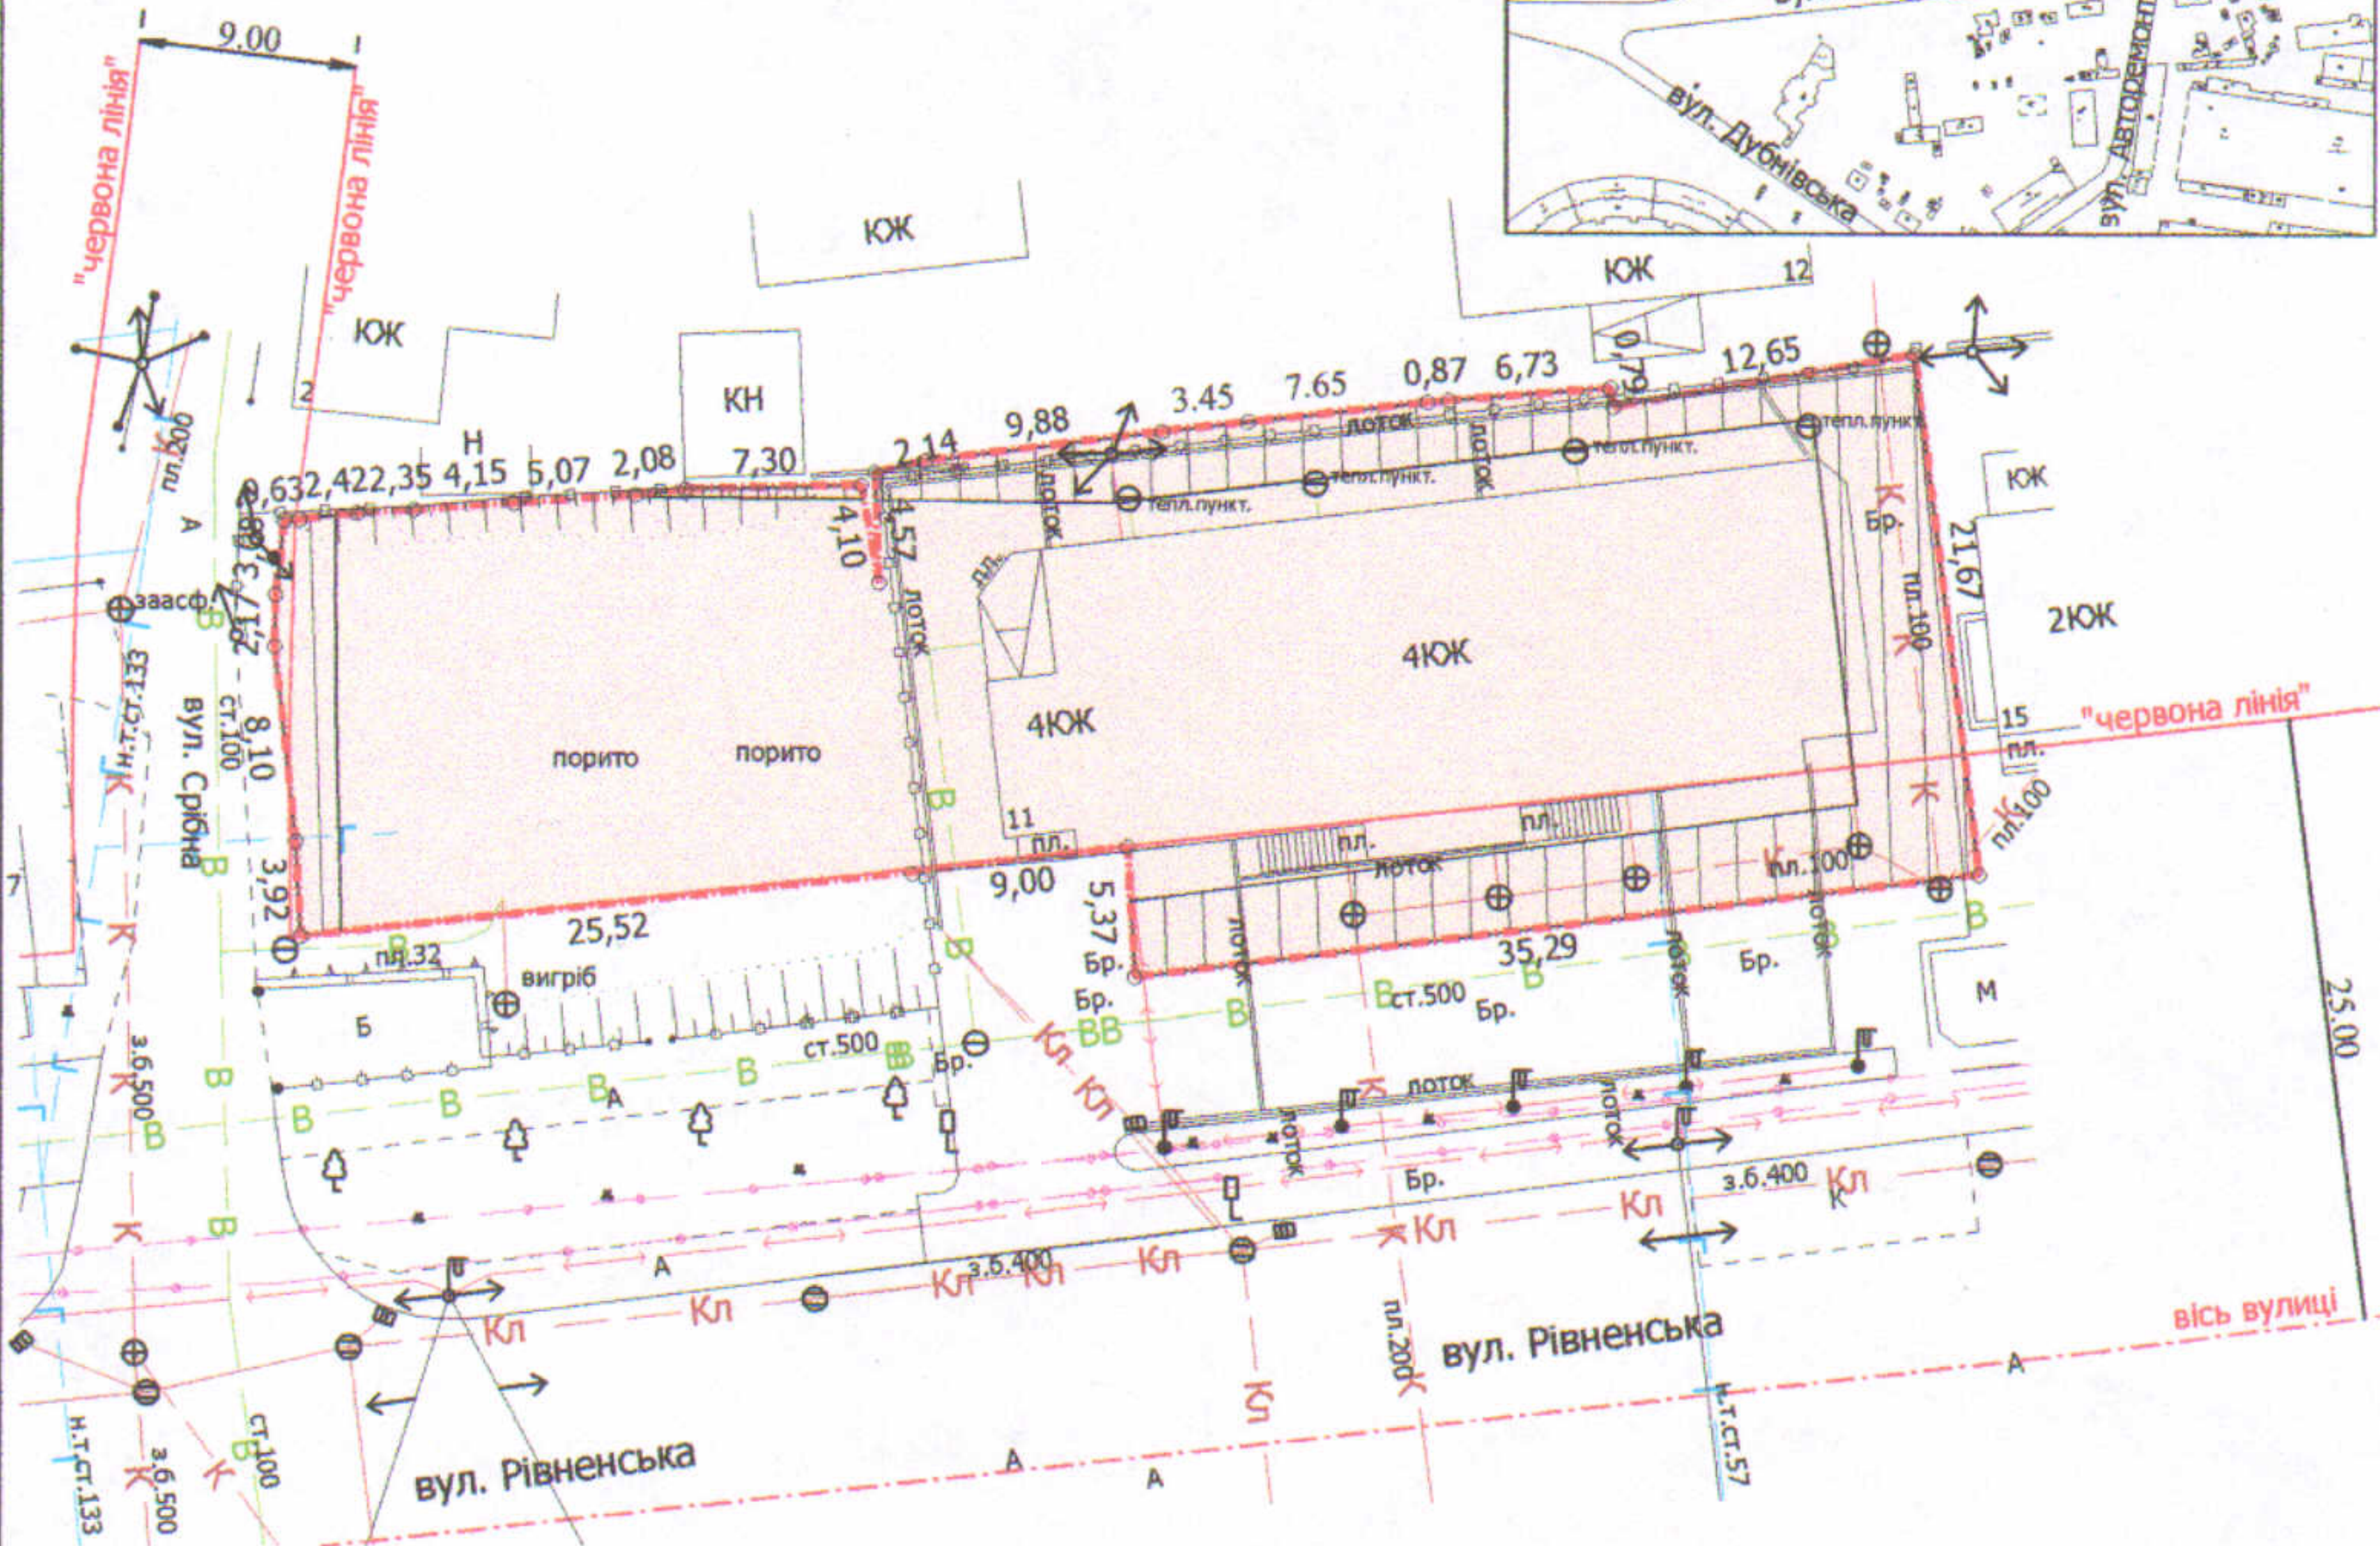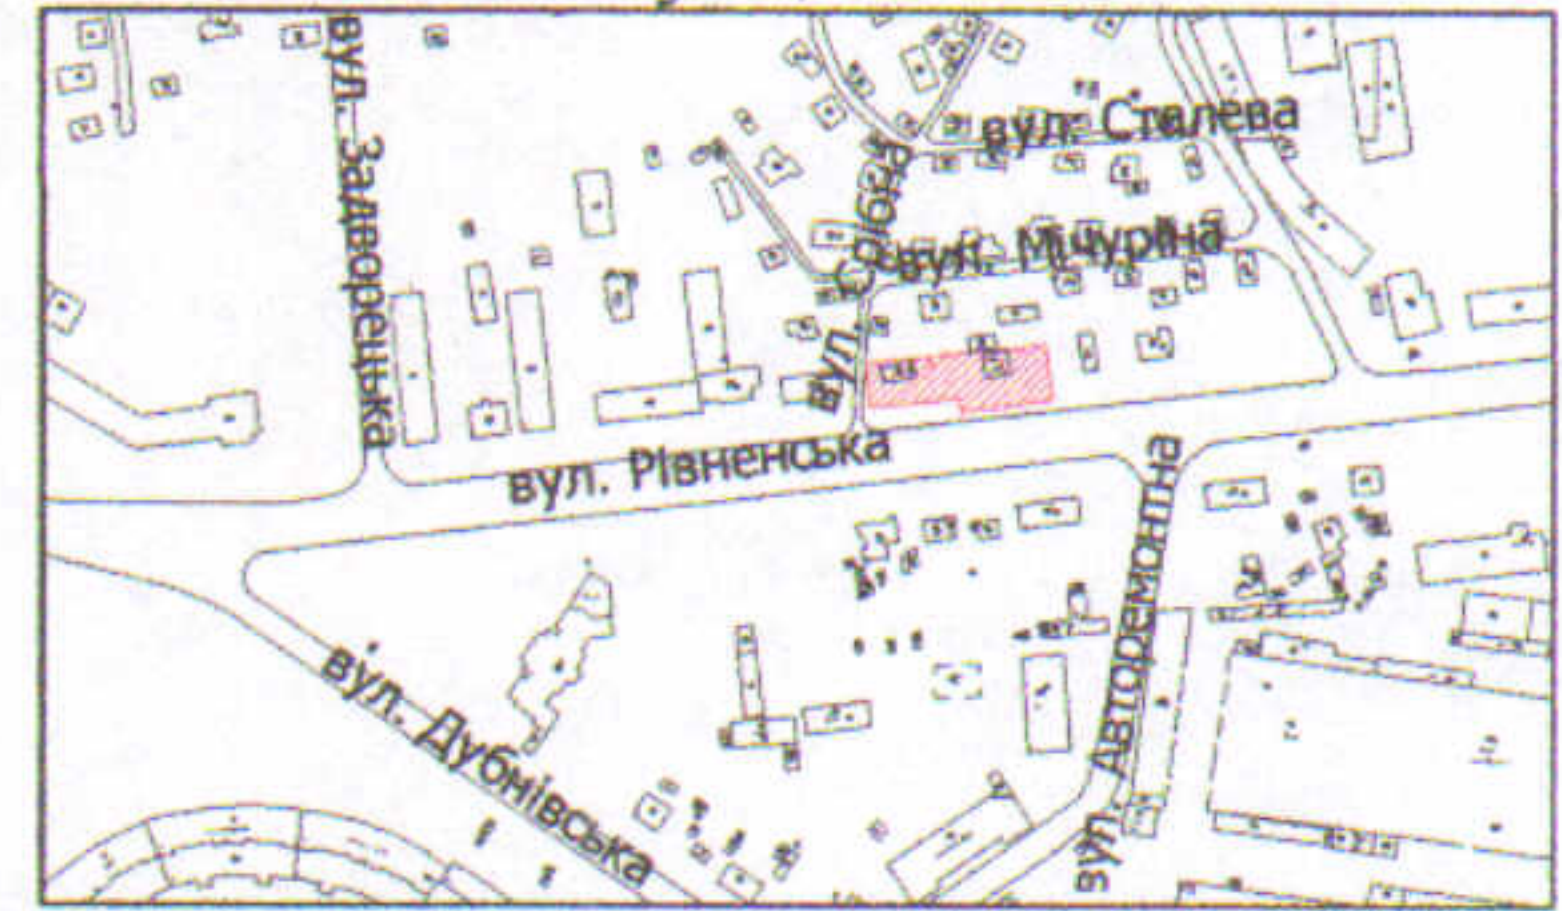

УМОВНІ ПОЗНАЧЕННЯ

**0,1334 га**

— земельна ділянка, цільове призначення якої змінюється з "для будівництва та обслуговування жилого будинку, господарських будівель і споруд (присадибна ділянка) В.02.01" на "для будівництва та обслуговування будівель ринкової інфраструктури (адміністративних будинків, офісних приміщень та інших будівель громадської забудови, які використовуються для здійснення підприємницької та іншої діяльності, пов'язаної з отриманням прибутку) В.03.10"

**0,0328 га**

— обмеження, встановлені щодо використання земельної ділянки (охоронні зони навколо інженерних комунікацій (01.08) - водопровід, повітряна лінія електропередачі, каналізація)

СЕКРЕТАР МІСЬКОЇ РАДИ

Юрій БЕЗПЯТКО

Директор	<i>[підпис]</i>	Завадський В.М.
Перевірив	<i>[підпис]</i>	Завадський В.М.
Виконав	<i>[підпис]</i>	Сілюк О.П.

Масштаб 1: 500

Площа ділянки (га)	3 них
	у власність (зміна цільового)
0,1334	0,1334

ПП "Луцькземресурс"