

ПЛАН
земельної ділянки

Додаток до рішення міської ради
№ _____ від "___" _____ 20__ р.

Кадастровий номер: 0710100000:11:062:0036

Адреса: м. Луцьк, м-н Привокзальний, 1-б

Землекористувачі:


ТОВАРИСТВО З ОБМЕЖЕНОЮ ВІДПОВІДАЛЬНІСТЮ
"АТБ - МАРКЕТ" (42/100),

громадянин Попов Анатолій Анатолійович (36/100),

громадянин Рябчук Микола Олександрович (21/100),

громадянин Вітвіцький Віталій Казимірович (1/100)

Ситуаційний план

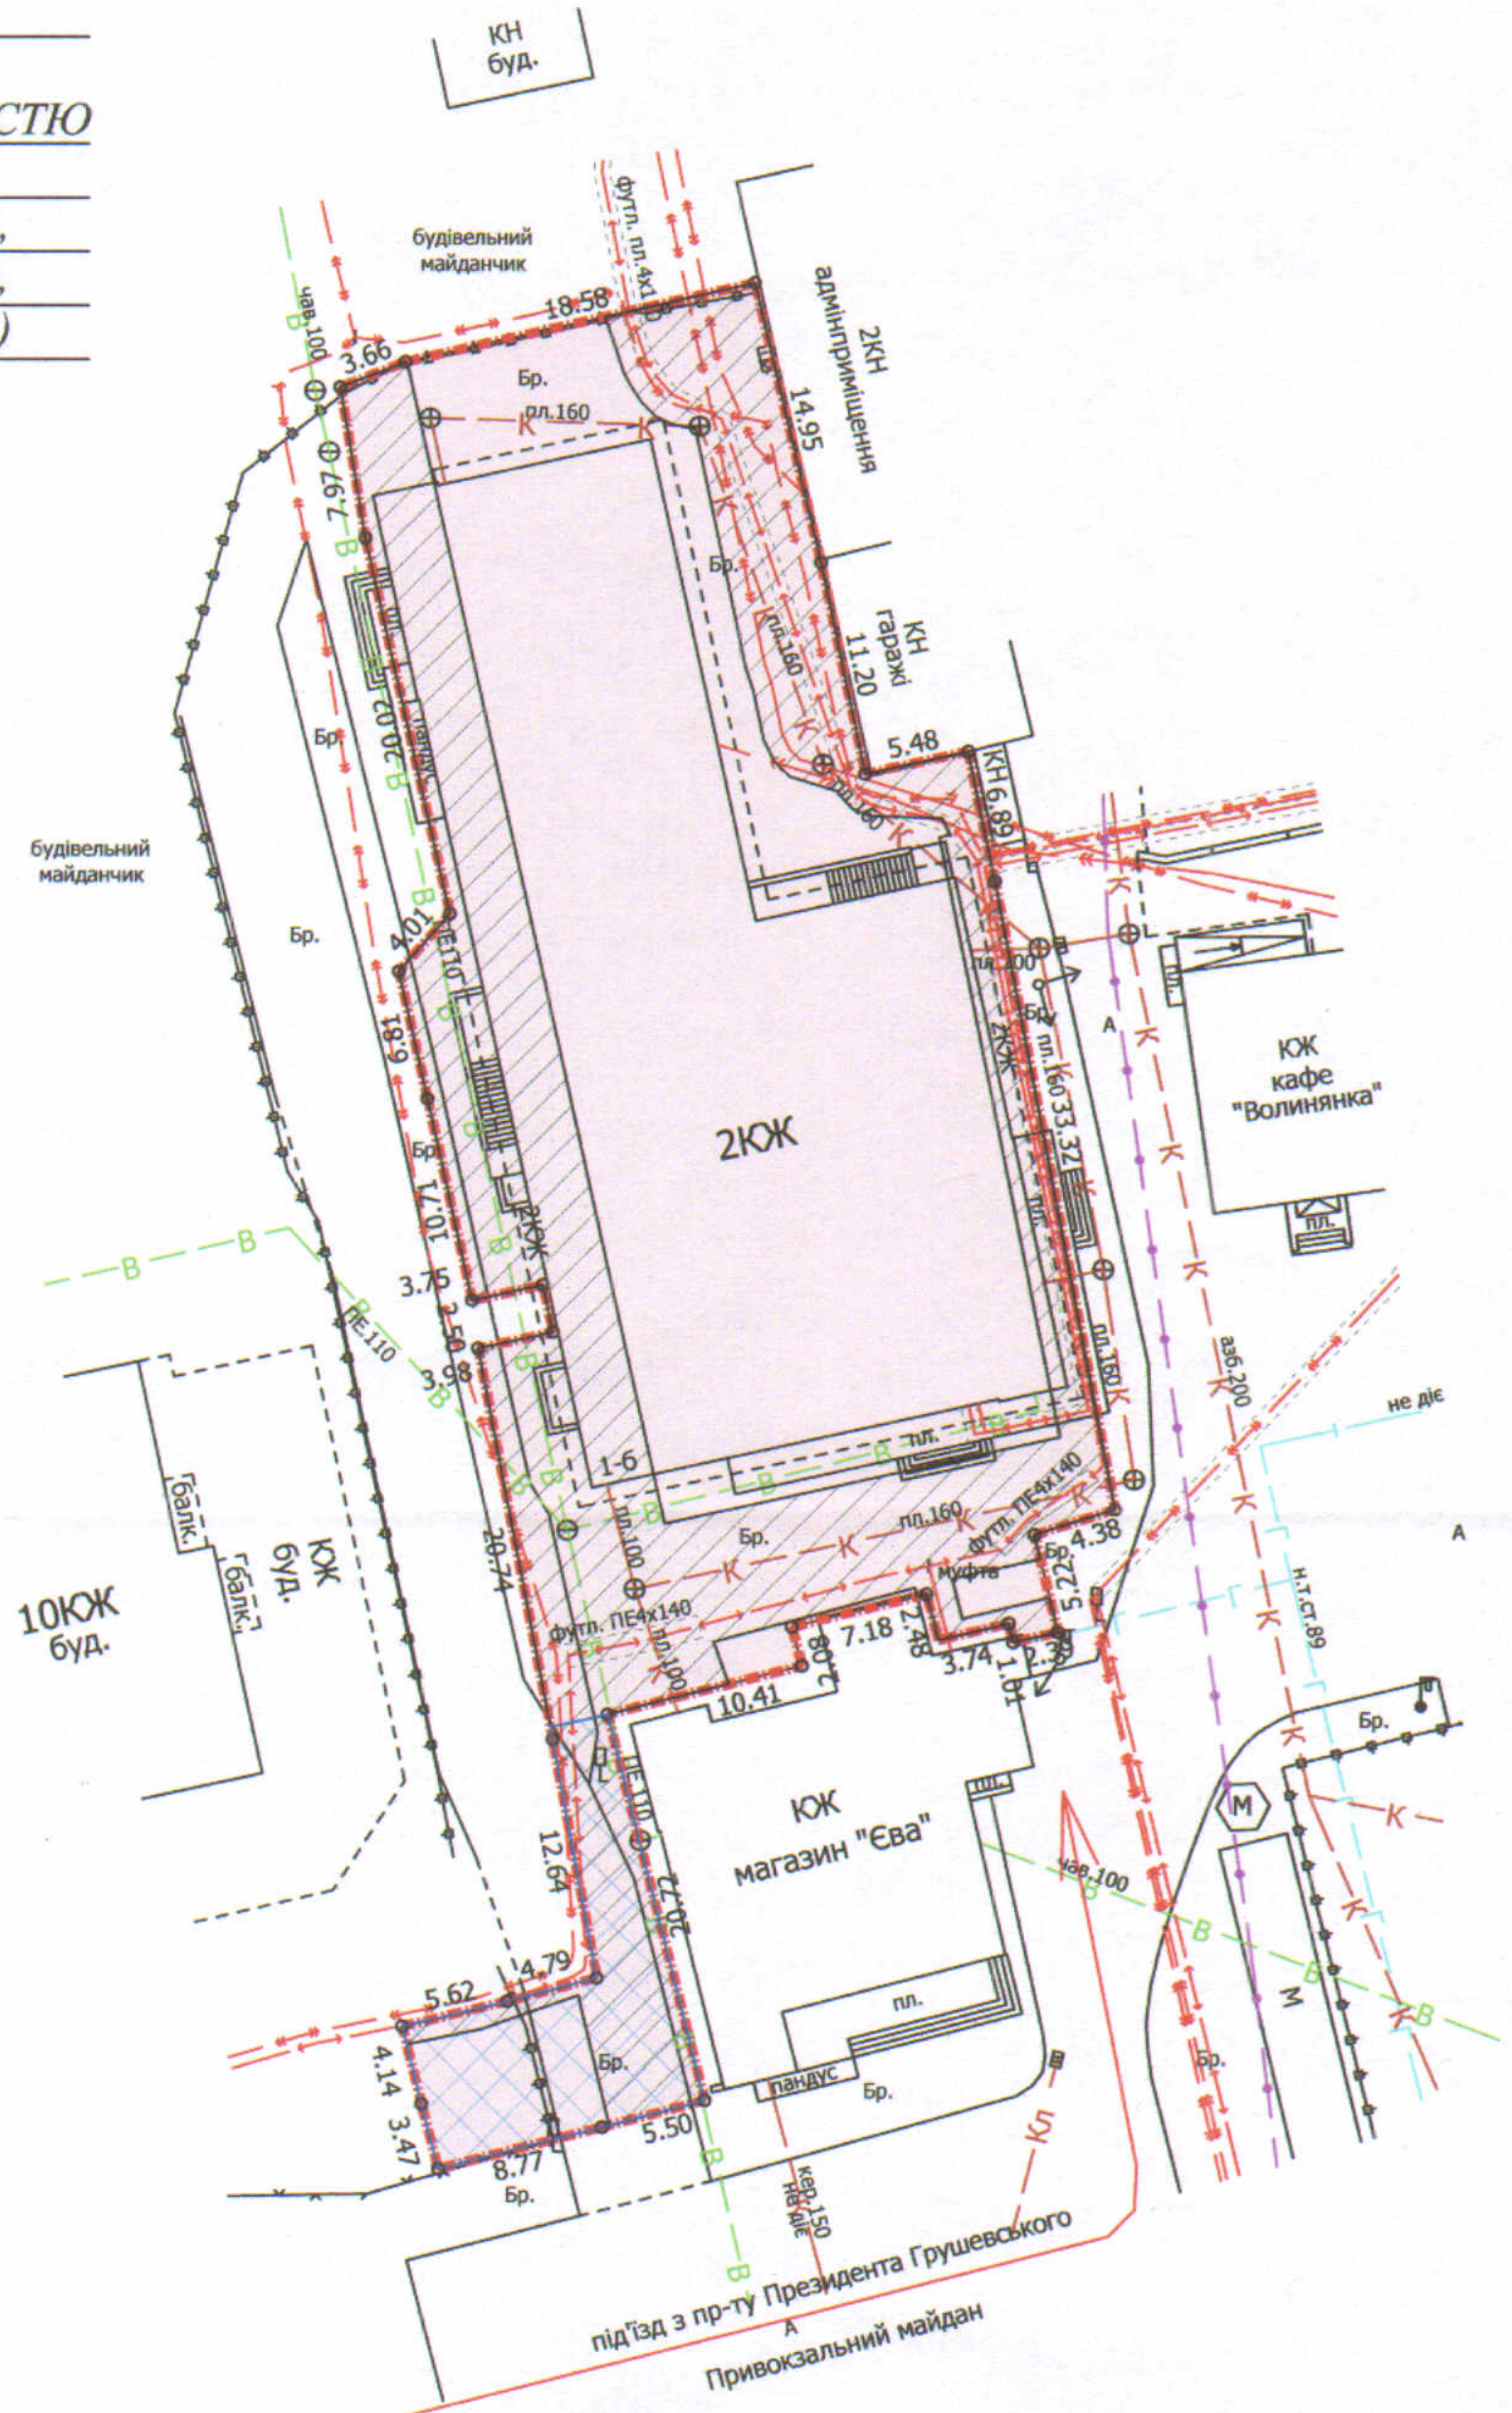

УМОВНІ ПОЗНАЧЕННЯ

- 0,2079 га** — земельна ділянка, що надається в оренду ТОВ "АТБ - МАРКЕТ", громадянину Попову Анатолію Анатолійовичу, громадянину Рябчуку Миколі Олександровичу, громадянину Вітвіцькому Віталію Казиміровичу для будівництва та обслуговування торгово-офісних приміщень (частка ТОВ "АТБ - МАРКЕТ" - 42/100, що становить 0,0878 га, частка гр. Попова А.А. - 36/100, що становить 0,0758 га, частка гр. Рябчука М.О. - 21/100, що становить 0,0429 га, частка гр. Вітвіцького В.К. - 1/100, що становить 0,0014 га)
- 0,2079 га** — земельна ділянка, що надана в оренду ТзОВ "ЕКОПРОД" (право оренди зареєстроване в Державному реєстрі речових прав на нерухоме майно 11.12.2018, номер запису про інше речове право: 20311401) згідно з додатковою угодою № 3 про поновлення договору оренди землі від 06.12.2018
- 0,0894 га** — обмеження, встановлені щодо використання земельної ділянки (охоронні зони навколо інженерних комунікацій (01.08) - водопровід, газопровід, каналізація, підземна кабельна лінія електропередачі, повітряна лінія електропередачі)
- 0,0154 га** — обмеження, встановлені щодо використання земельної ділянки (сервітут, встановлений щодо земельної ділянки (07.02) - право проїзду на транспортному засобі по наявному шляху)

СЕКРЕТАР МІСЬКОЇ РАДИ _____ Юрій БЕЗПЯТКО

Директор	Завадський В.М.	Масштаб 1: 500
Перевірив	Завадський В.М.	
Виконав	Кунц О.Ю.	Площа ділянки (га)
ПП "Луцькземресурс"		3 нх
		в оренду
		0,2079
		0,2079