



Кадастровий номер: 0710100000:41:025:0061

Адреса: м. Луцьк, вул. Ранкова, 26

Землекористувач:

Товариство з обмеженою відповідальністю  
"ЗАХІДРЕСУРС-ПЛЮС"

Ситуаційна схема

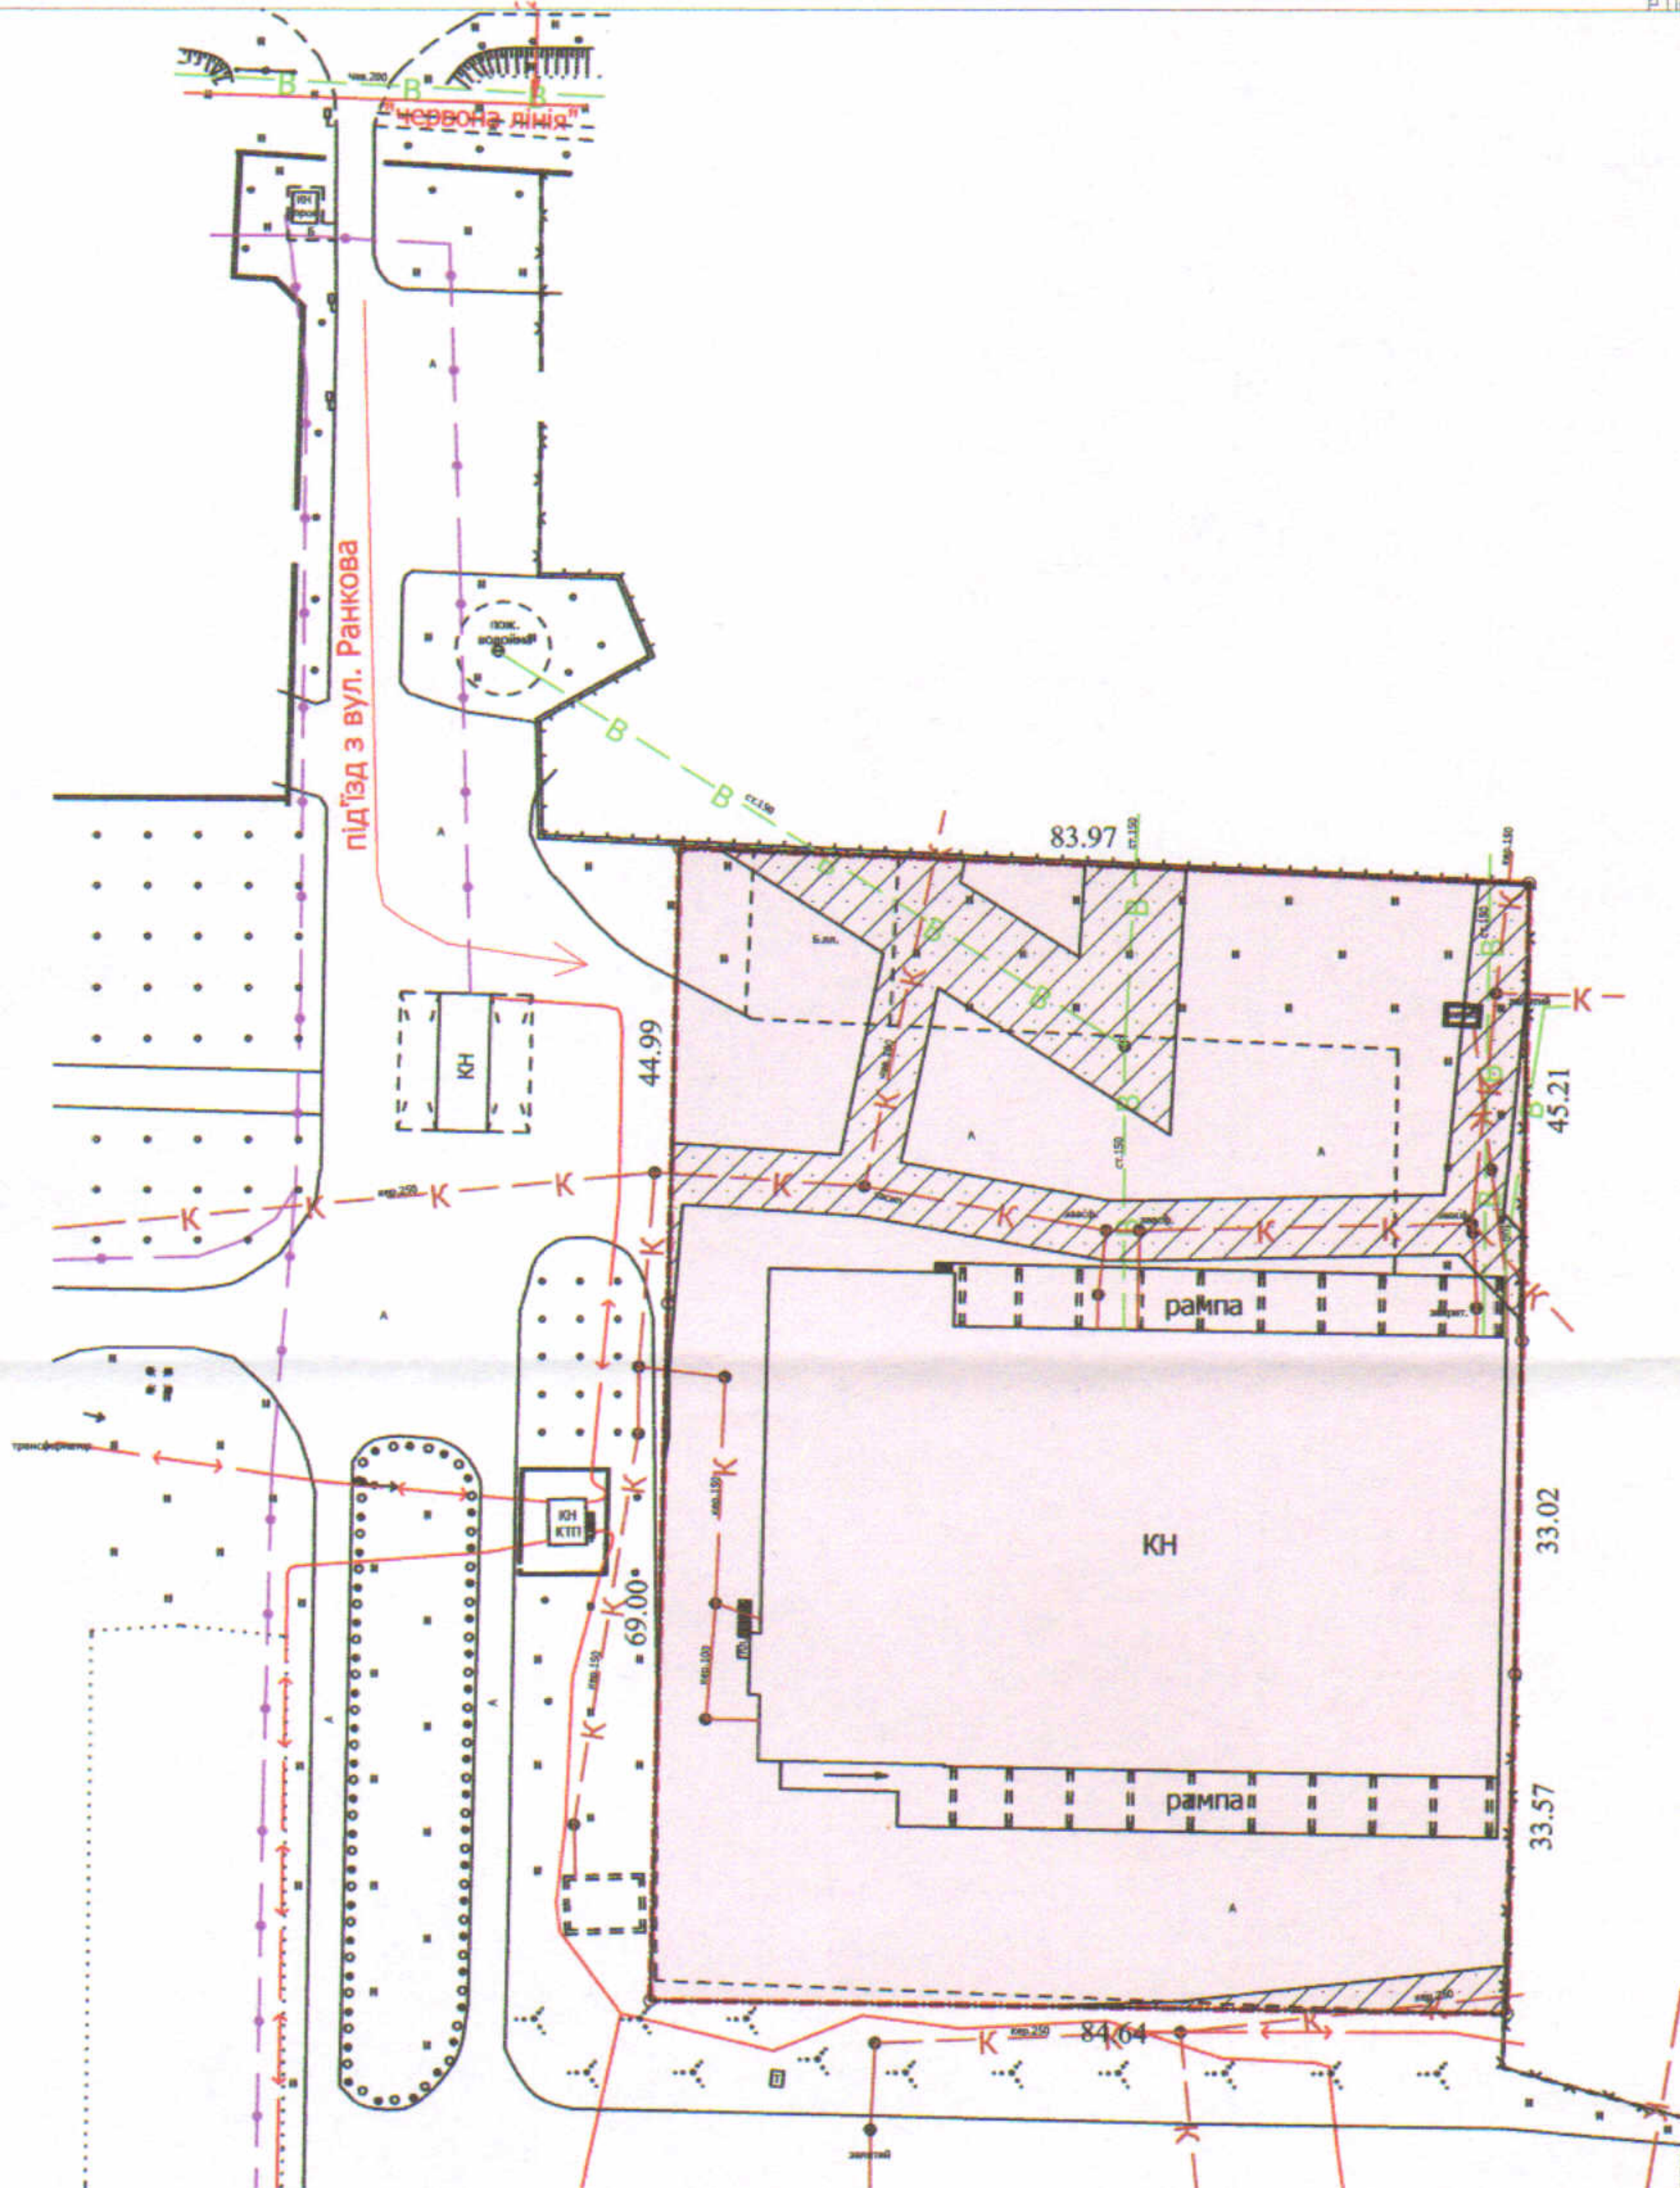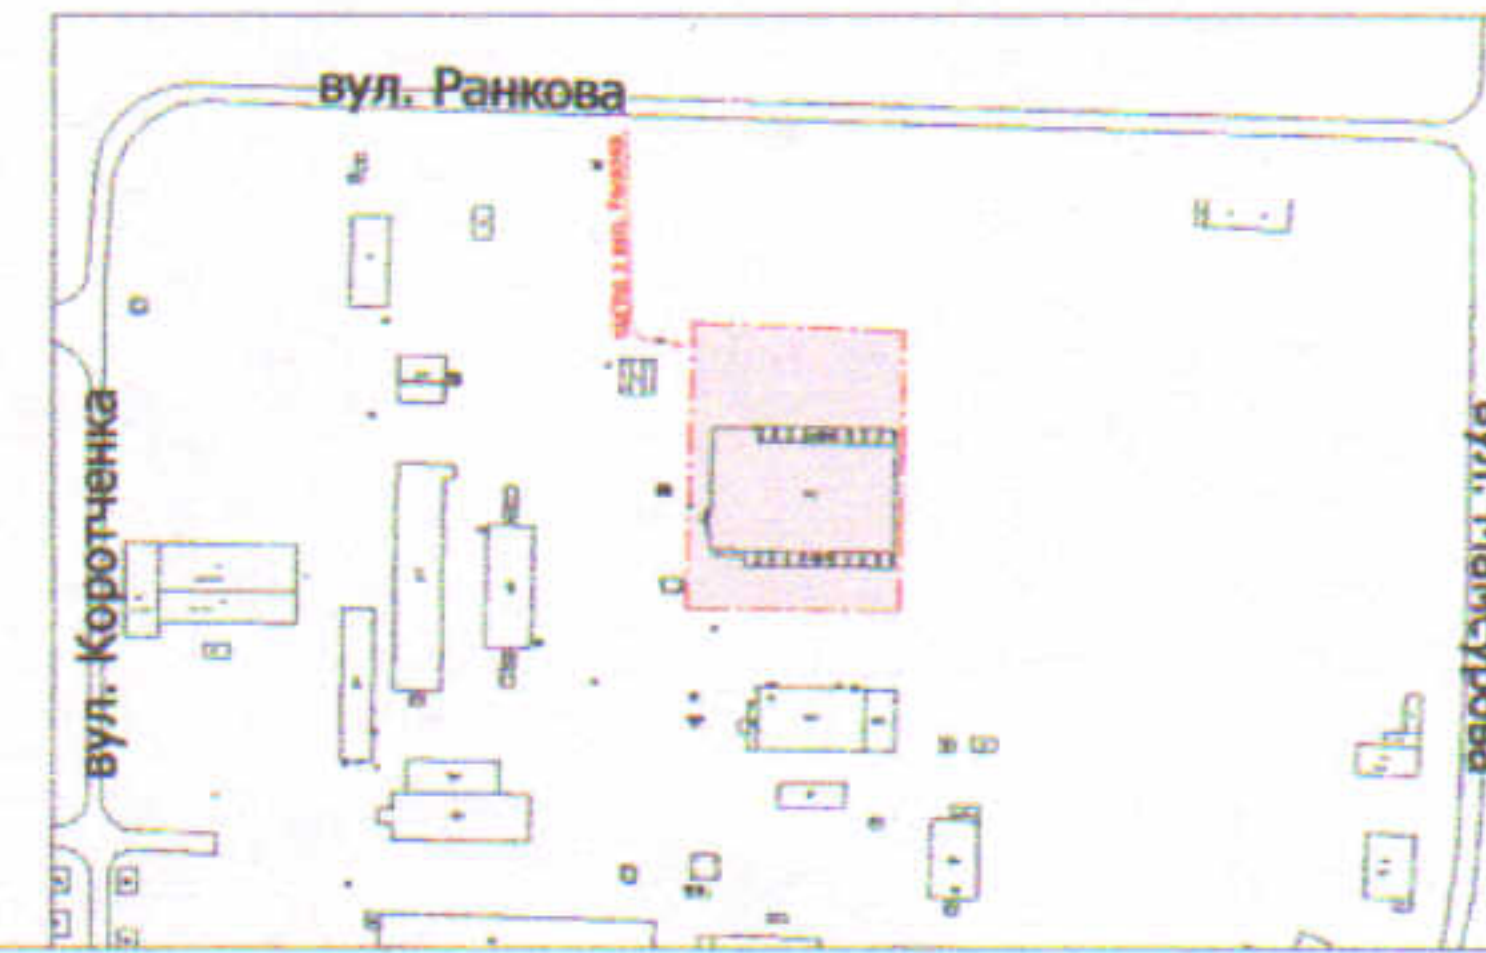

УМОВНІ ПОЗНАЧЕННЯ

**0,9529 га** — земельна ділянка, що надається в оренду для будівництва та обслуговування складського приміщення (J 11.02 - для розміщення та експлуатації основних, підсобних і допоміжних будівель та споруд підприємств переробної, машинобудівної та іншої промисловості)

**0,1460 га** — обмеження, встановлені щодо використання земельної ділянки (охоронні зони навколо інженерних комунікацій (01.08) - водопровід, каналізація, підземна кабельна лінія електропередачі)

СЕКРЕТАР МІСЬКОЇ РАДИ

Юрій БЕЗПЯТКО

Директор	Завадський В.М.	Масштаб 1: 1000
Перевірив	Завадський В.М.	
Виконав	Слюк О.П.	Площа ділянки (га)
ПП "Луцькземресурс"		3 нх в оренду
		0,9529
		0,9529