Додаток до рішення міської ради
№ _____ від "__"_____ 20__ р.

ПЛАН
земельної ділянки

Адреса: *м. Луцьк, вул. 8-го Березня, 3*

Землекористувач:
ДЕРЖАВНЕ КОМУНАЛЬНЕ ПІДПРИЄМСТВО "ЛУЦЬКТЕПЛО"

Ситуаційна схема

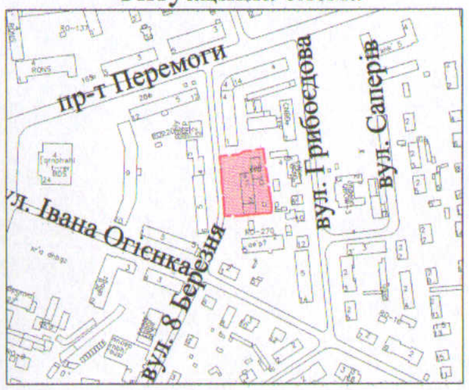

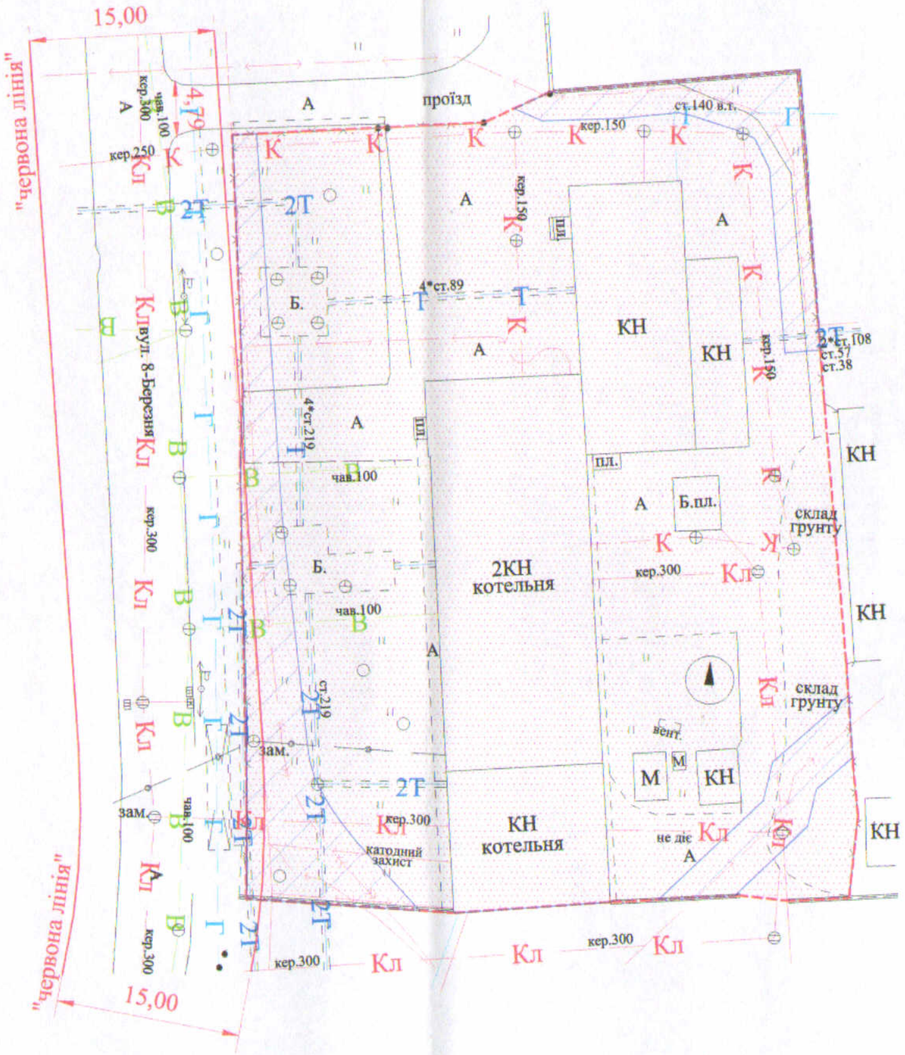

УМОВНІ ПОЗНАЧЕННЯ

0,3109 га — земельна ділянка у постійному користуванні ДЕРЖАВНОГО КОМУНАЛЬНОГО ПІДПРИЄМСТВА "ЛУЦЬКТЕПЛО", згідно з Державним актом на право постійного користування землею від 29.08.2002 за № 610 (Серія І-ВЛ № 001771) для обслуговування комплексу котельні

0,0466 га — обмеження, встановлені щодо використання земельної ділянки (охоронні зони навколо інженерних комунікацій (01.08)- підземна кабельна лінія електропередачі)

СЕКРЕТАР МІСЬКОЇ РАДИ _____Юрій БЕЗПЯТКО

Підприємець		А.М. Труш	Масштаб 1: 500	
			Площа ділянки (га)	З них у постійному користуванні
Фізична особа-підприємець Труш Анатолій Миколайович			0,3109	0,3109