

ПЛАН
земельної ділянки


Додаток до рішення міської ради
№ _____ від "___" _____ 20__ р.

Кадастровий №: 0710100000:21:051:0040

Адреса: м. Луцьк, вул. Олекси Ошуркевича, 1-а, 1-б, 1-в

Землекористувач:
громадянка Гажула Тетяна Михайлівна

Ситуаційна схема

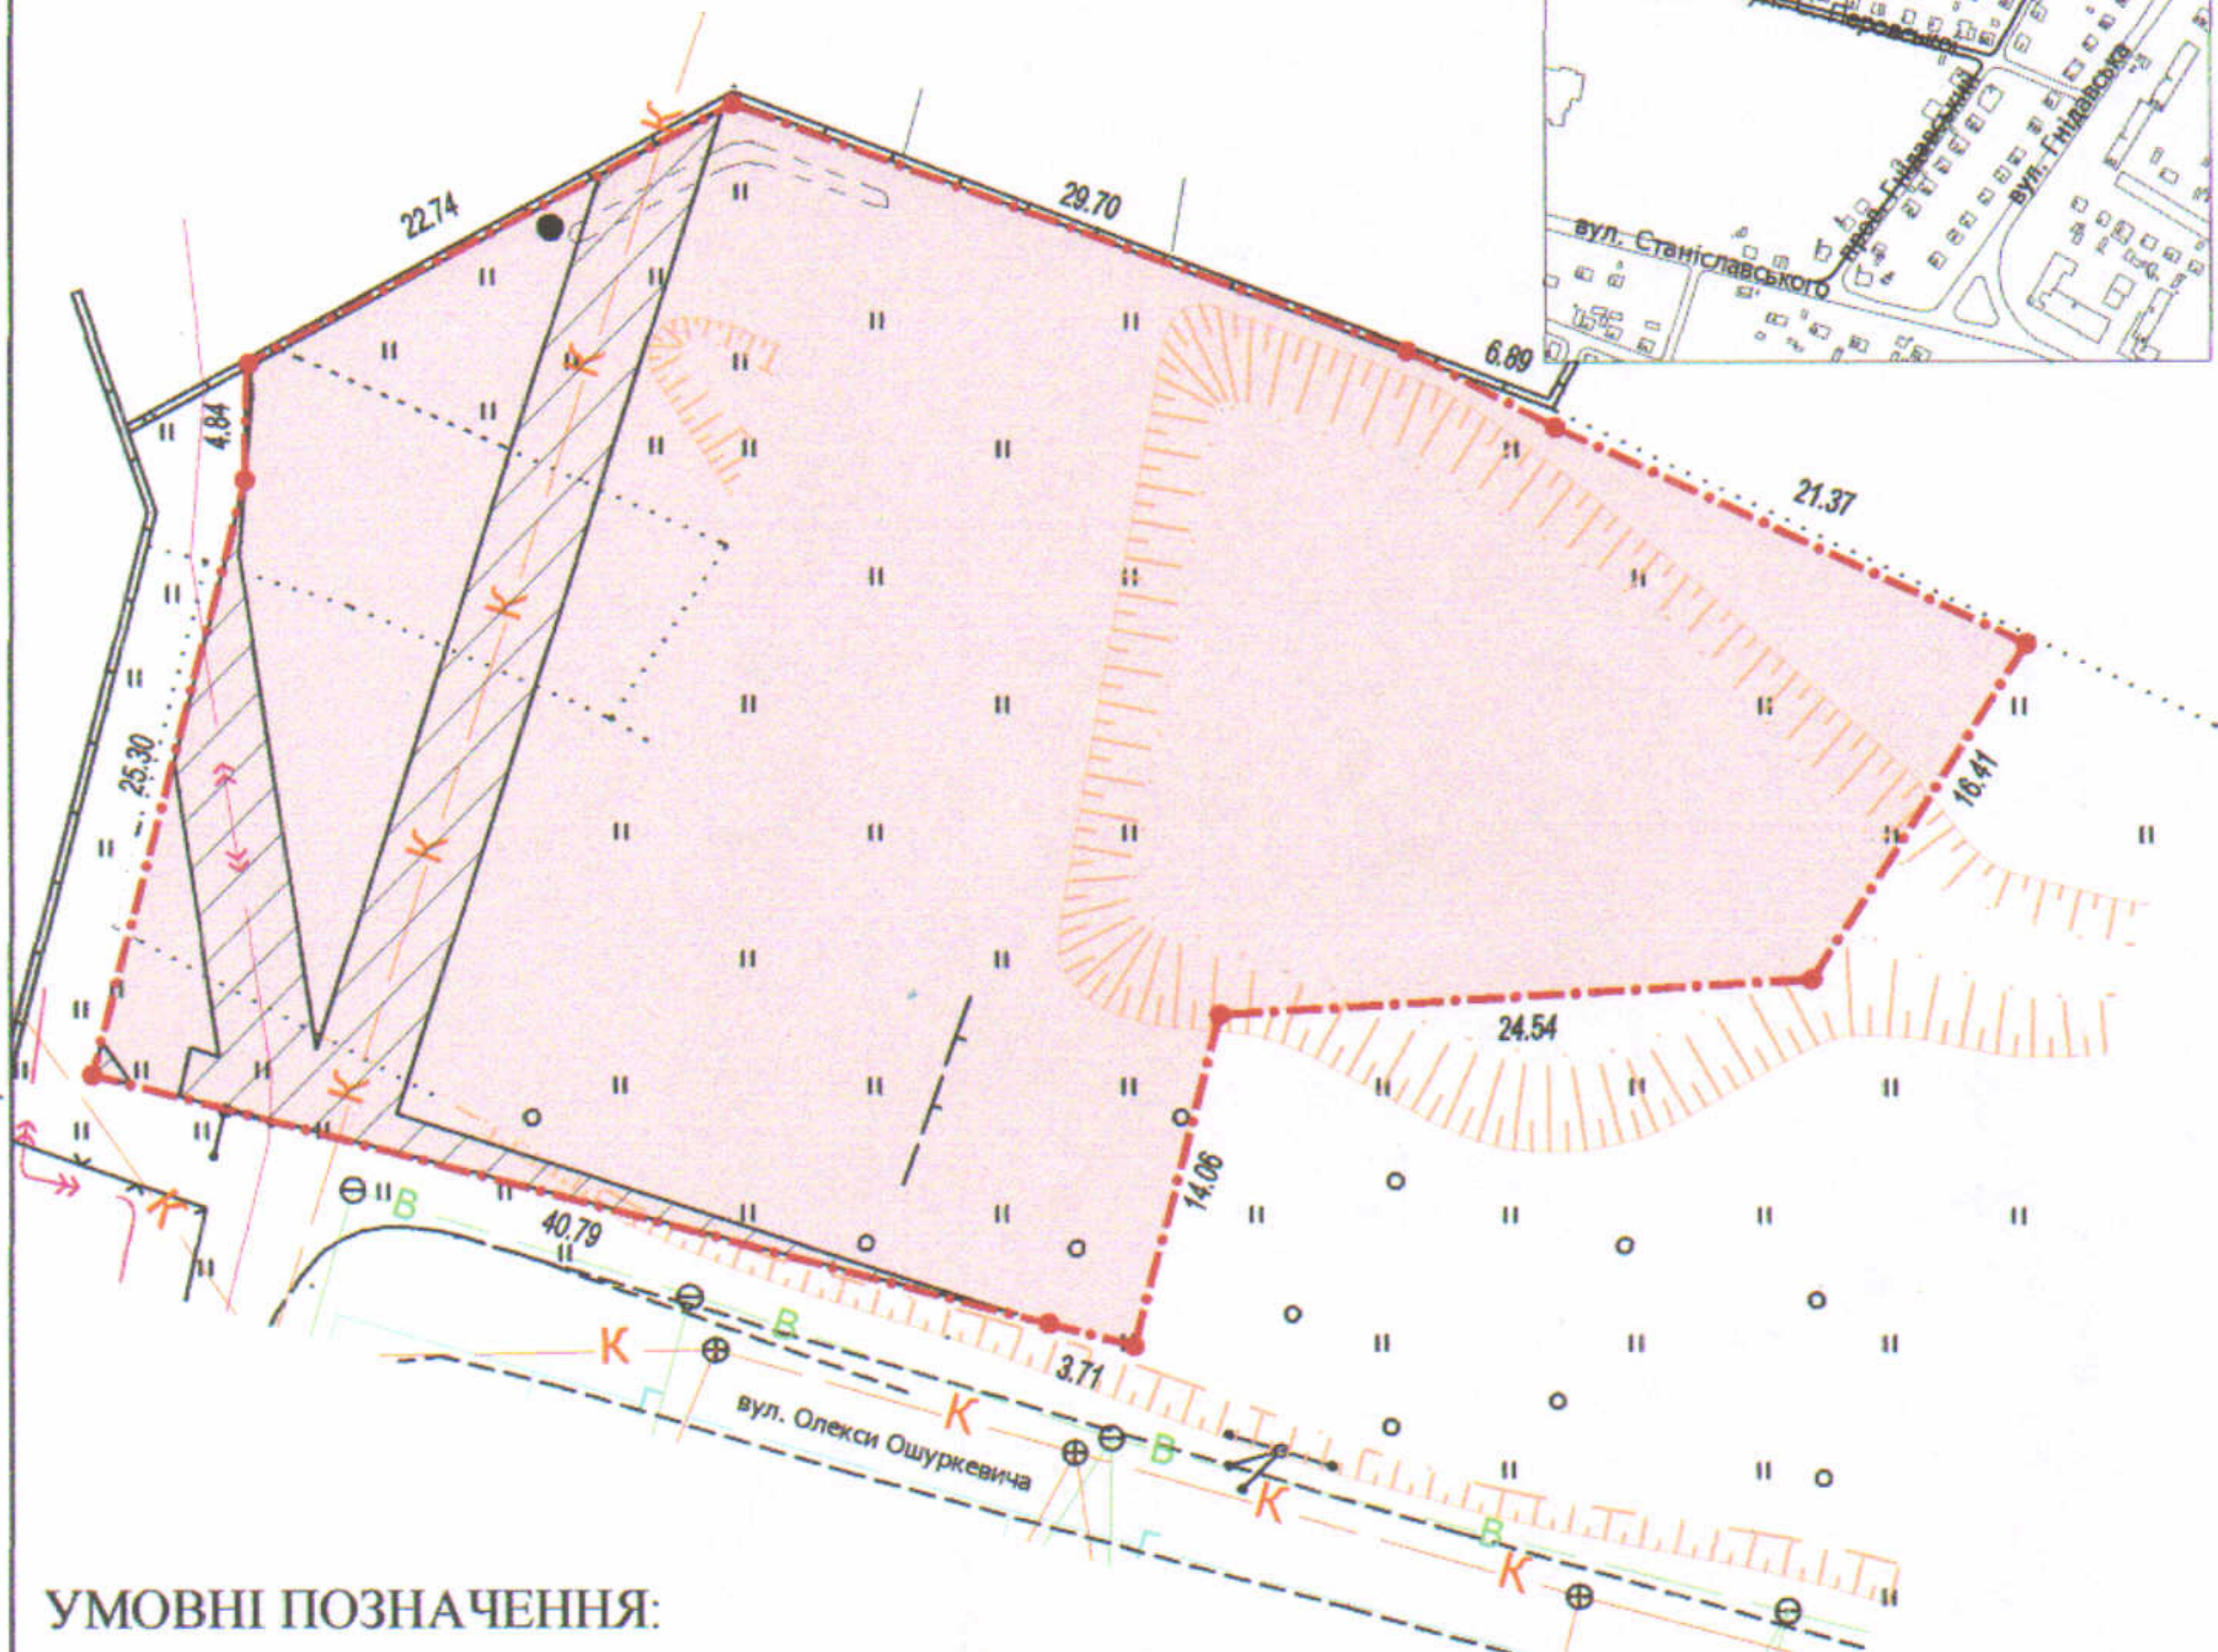

УМОВНІ ПОЗНАЧЕННЯ:

0,2434 га — земельна ділянка, цільове призначення якої змінюється з "для будівництва та обслуговування жилого будинку, господарських будівель і споруд" (В.02.01 - для будівництва і обслуговування житлового будинку, господарських будівель і споруд (присадибна ділянка)) на "В.02.10 - для будівництва і обслуговування багатоквартирного житлового будинку з об'єктами торгово-розважальної та ринкової інфраструктури"

0,0276 га — обмеження, встановлені щодо використання земельної ділянки (охоронні зони навколо інженерних комунікацій (01.08) - повітряна лінія електрозв'язку, водопровід, каналізація, підземна кабельна лінія електропередачі)

СЕКРЕТАР МІСЬКОЇ РАДИ _____ Юрій БЕЗПЯТКО

Директор		Крисак А.І.
Відповідальний за якість робіт		Галецький Д.В.
Виконав		Ємець О.А.

Масштаб 1: 500	
Площа ділянки (га)	3 них
	у власності
0,2434	0,2434