ПЛАН
земельної ділянки

Додаток до рішення міської ради
№ _____ від "__"_____ 202__ р.

Ситуаційна схема

Кадастровий номер: *0710100000:21:054:0071*
Адреса: *м. Луцьк, вул. Олекси Ошуркевича, 18-а*
Землекористувач:
громадянин Підгірний Ігор Євгенович

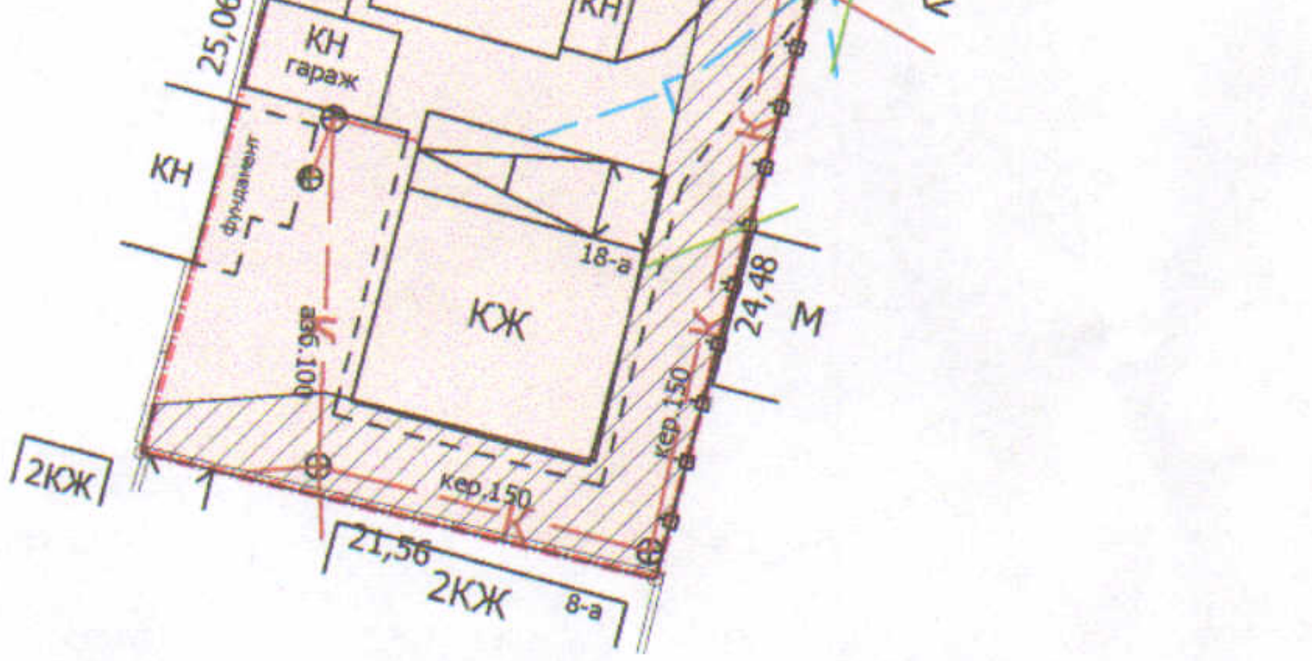

УМОВНІ ПОЗНАЧЕННЯ

0,0537 га — земельна ділянка, що передається у власність для будівництва та обслуговування жилого будинку, господарських будівель і споруд

0,0163 га — обмеження, встановлені щодо використання земельної ділянки (охоронні зони навколо інженерних комунікацій (01.08) - водопровід, каналізація, газопровід)

СЕКРЕТАР МІСЬКОЇ РАДИ _____ Юрій БЕЗПЯТКО

Директор		Завадський В.М.	Масштаб 1: 500	
Перевірив		Завадський В.М.		
Виконав		Сілюк О.П.	Площа ділянки (га)	З них у власність
ПП "Луцькземресурс"			0,0537	0,0537