ПЛАН
земельної ділянки

Додаток до рішення міської ради
№ _____ від "__"_____ 20__ р.

СИТУАЦІЙНА СХЕМА

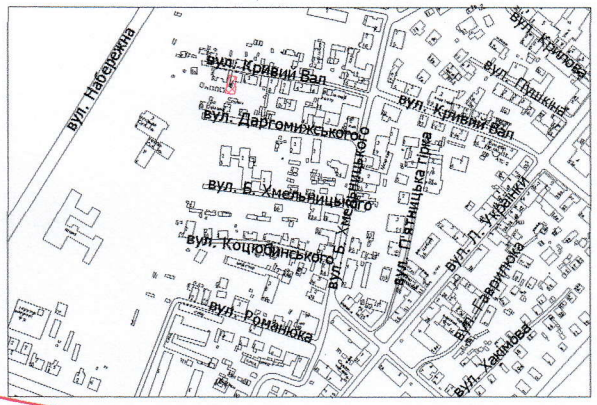

Кадастровий номер: *0710100000:11:039:0023*
Адреса: *м. Луцьк, вул. Кривий Вал, 4*

Землекористувач:
ОБ'ЄДНАННЯ СПІВВЛАСНИКІВ БАГАТОКВАРТИРНОГО БУДИНКУ "КРИВИЙ ВАЛ, 4"

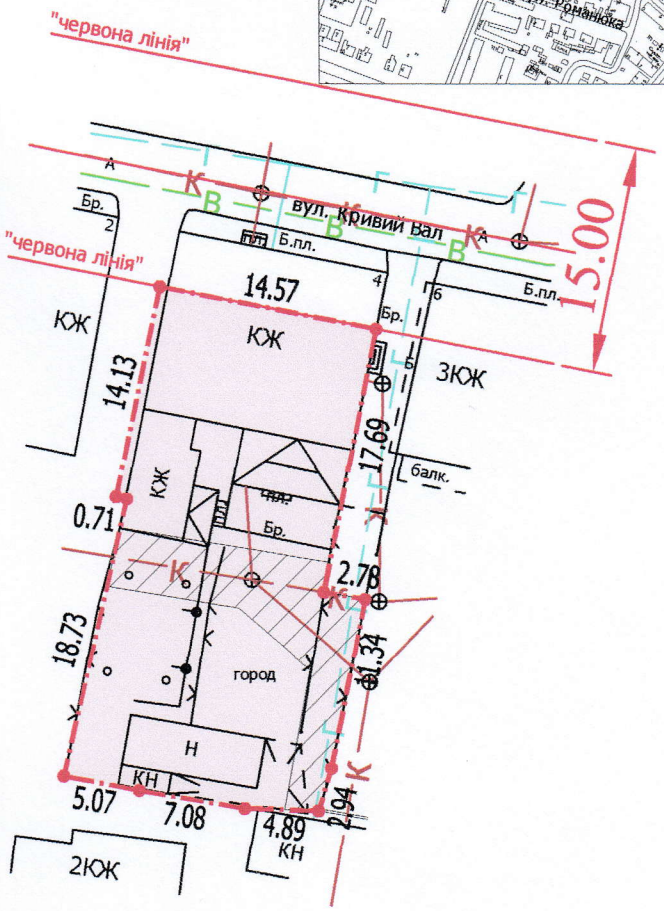

УМОВНІ ПОЗНАЧЕННЯ

0,0511 га земельна ділянка, що передається у приватну власність для будівництва і обслуговування багатоквартирного житлового будинку (В.02.03)

0,0102 га — обмеження, встановлені щодо використання земельної ділянки (охоронна зона навколо інженерних комунікацій (01.08) - каналізація)

СЕКРЕТАР МІСЬКОЇ РАДИ _____ Юрій БЕЗПЯТКО

Директор		Крисак А.І.	Масштаб 1: 500
Відповідальний за якість робіт		Галецький Д.В.	
Виконав		Ємець О.А.	
ТзОВ "ГЦНТП+"			

Площа ділянки (га)	З них
	у власність
0,0511	0,0511