


ПЛАН  
земельної ділянки

Додаток до рішення міської ради  
№ \_\_\_\_\_ від "\_\_\_" \_\_\_\_\_ 202\_\_ р.

Кадастровий номер: 0710100000:22:128:0071  
Адреса: м. Луцьк, вул. Дубнівська, 55  
Землекористувач:  
ОБ'ЄДНАННЯ СПІВВЛАСНИКІВ БАГАТОКВАРТИРНОГО  
БУДИНКУ "ДУБНІВСЬКА 55"

Ситуаційна схема

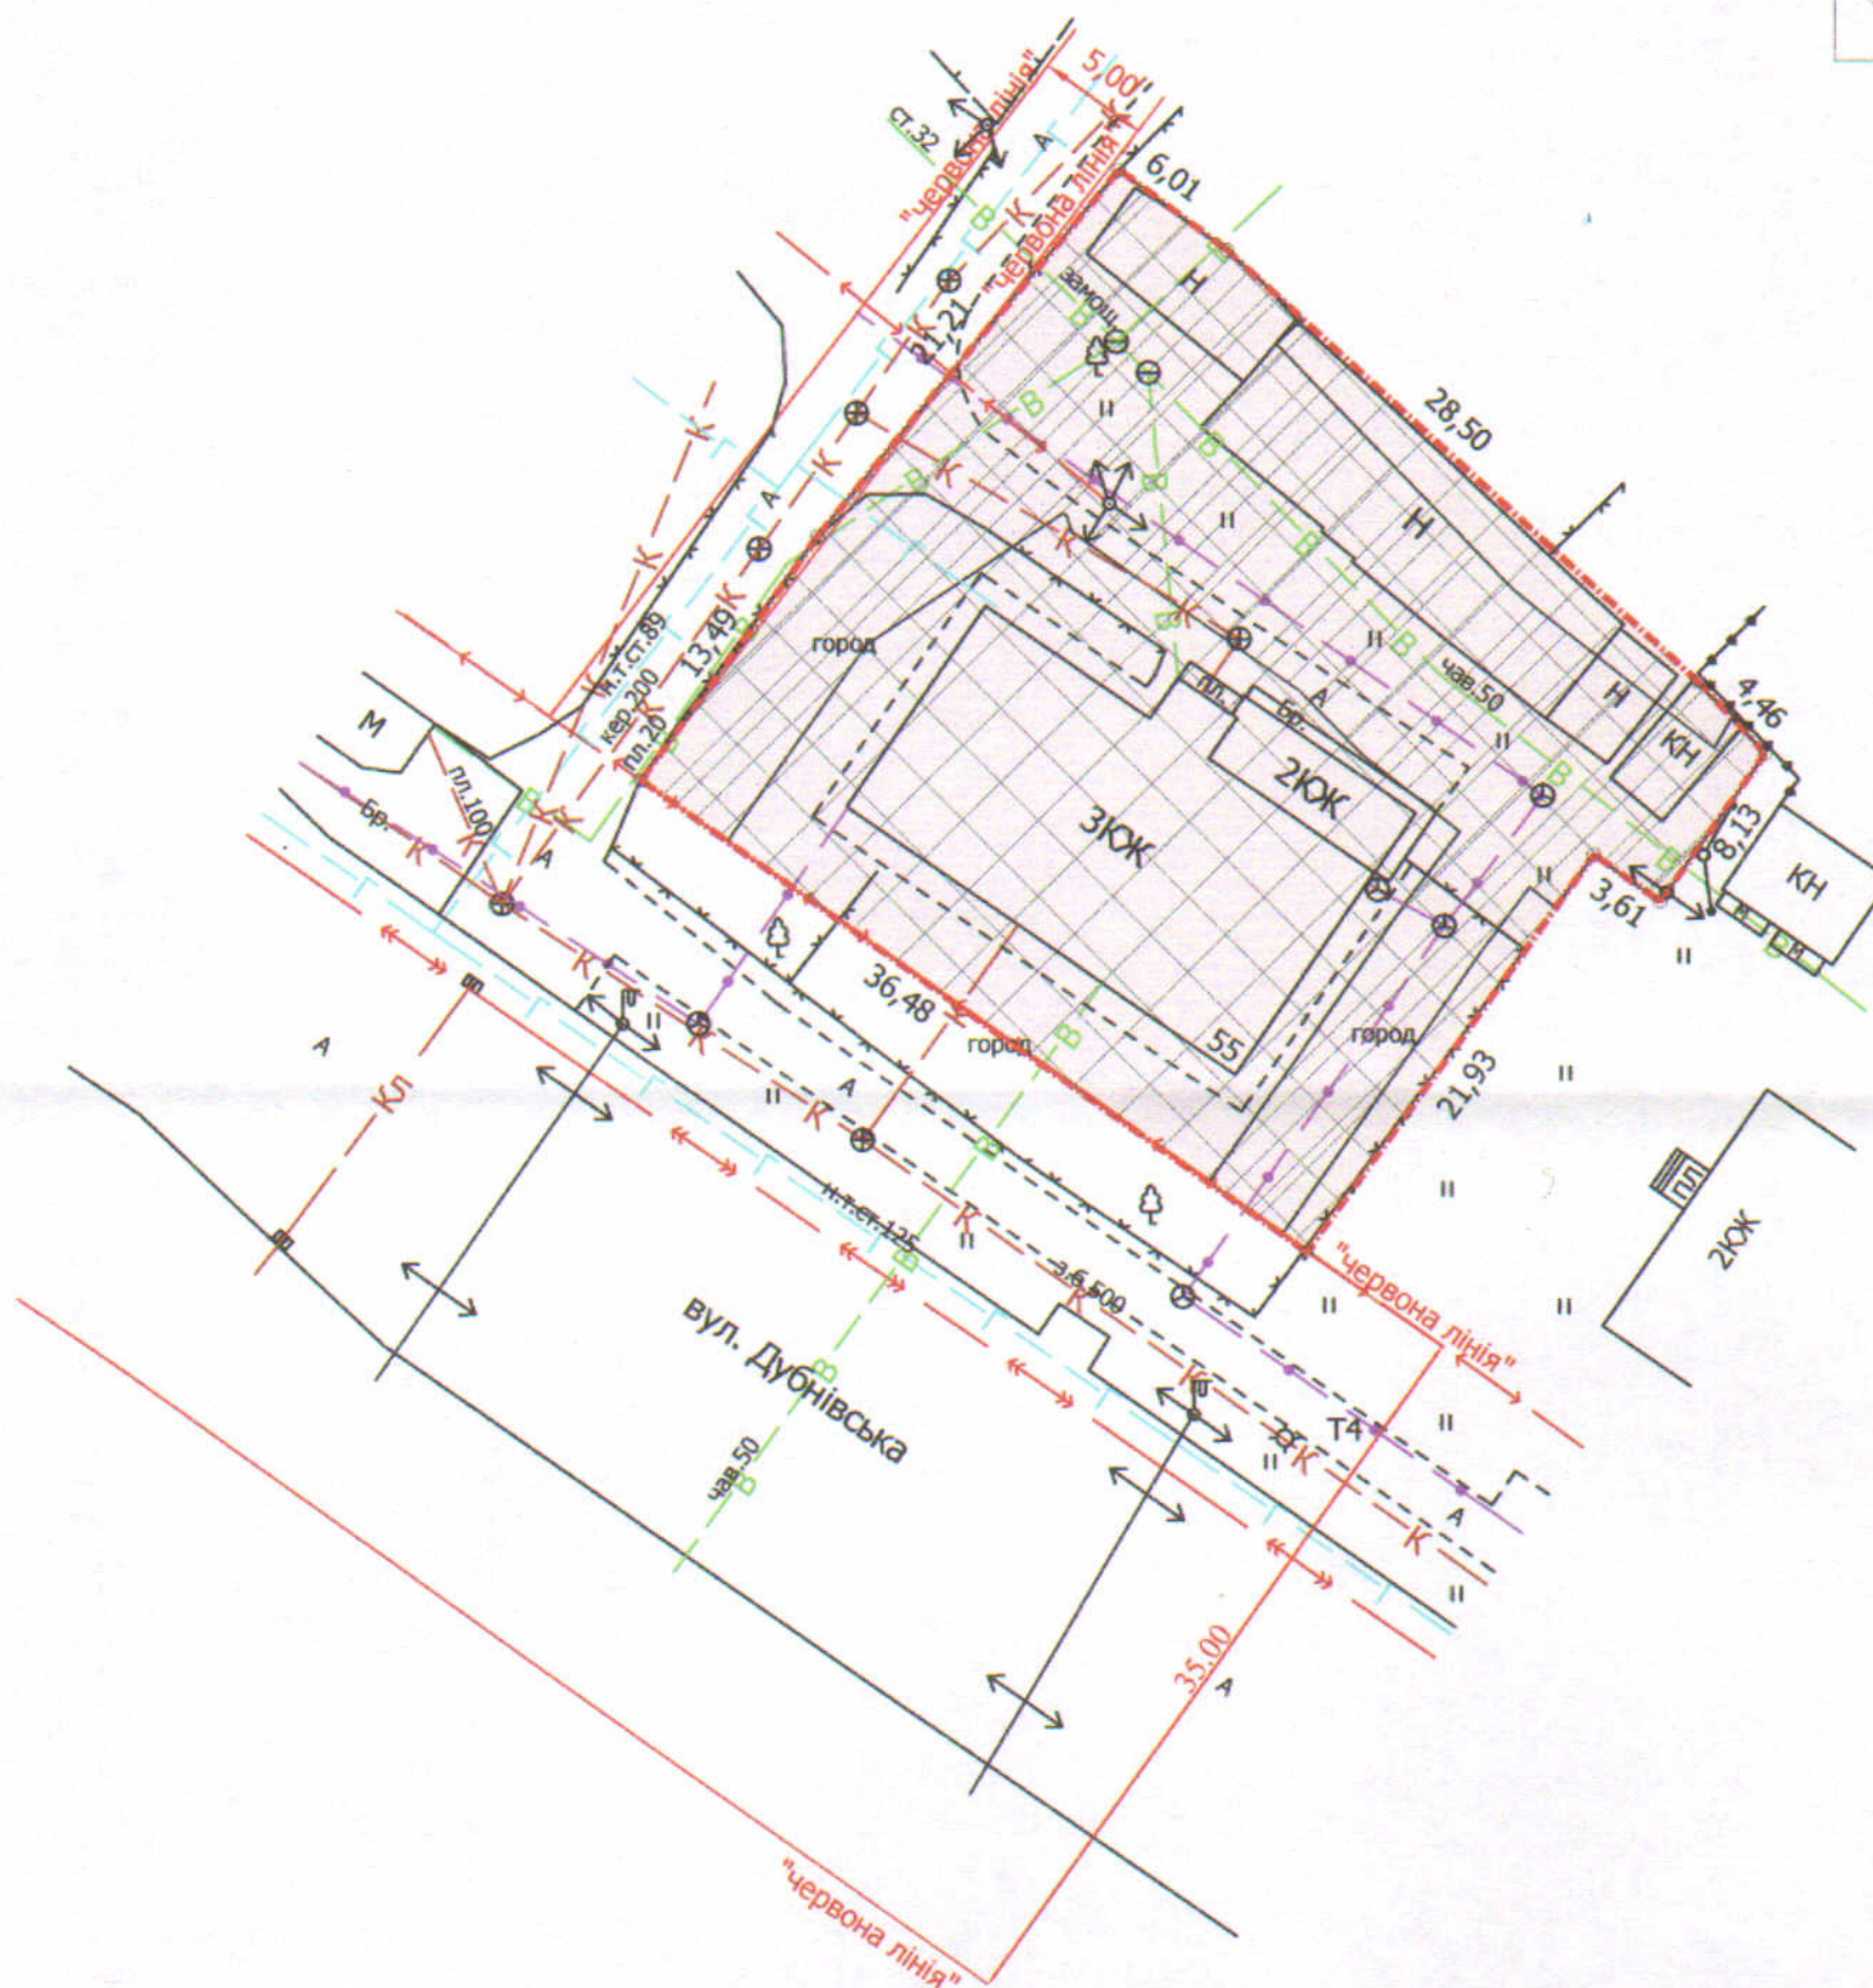

УМОВНІ ПОЗНАЧЕННЯ

- 0,1222 га — земельна ділянка, що надається у власність для будівництва і обслуговування багатоквартирного житлового будинку
- 0,0627 га — обмеження, встановлені щодо використання земельної ділянки (охоронна зона навколо інженерних комунікацій (01.08) - водопровід, каналізація, повітряна лінія електропередачі, повітряна лінія електрозв'язку, підземна кабельна лінія електрозв'язку)
- 0,1222 га — обмеження, встановлені щодо використання земельної ділянки (охоронна зона навколо (вздовж) об'єкта транспорту (01.03) - залізниці)

СЕКРЕТАР МІСЬКОЇ РАДИ

Юрій БЕЗПЯТКО



Директор	Завадський В.М.	Масштаб 1: 500
Перевірив	Завадський В.М.	
Виконав	Сілок О.П.	Площа ділянки (га)
ГПП "Луцькземресурс"		3 них
		у власність
		0,1222
		0,1222