


ПЛАН
земельної ділянки

Додаток до рішення міської ради
№ _____ від "___" _____ 20__ р.

Адреса: м. Луцьк, вул. Єршова

Землекористувач:
Комунальне підприємство "АвтоПаркСервіс"

Ситуаційна схема

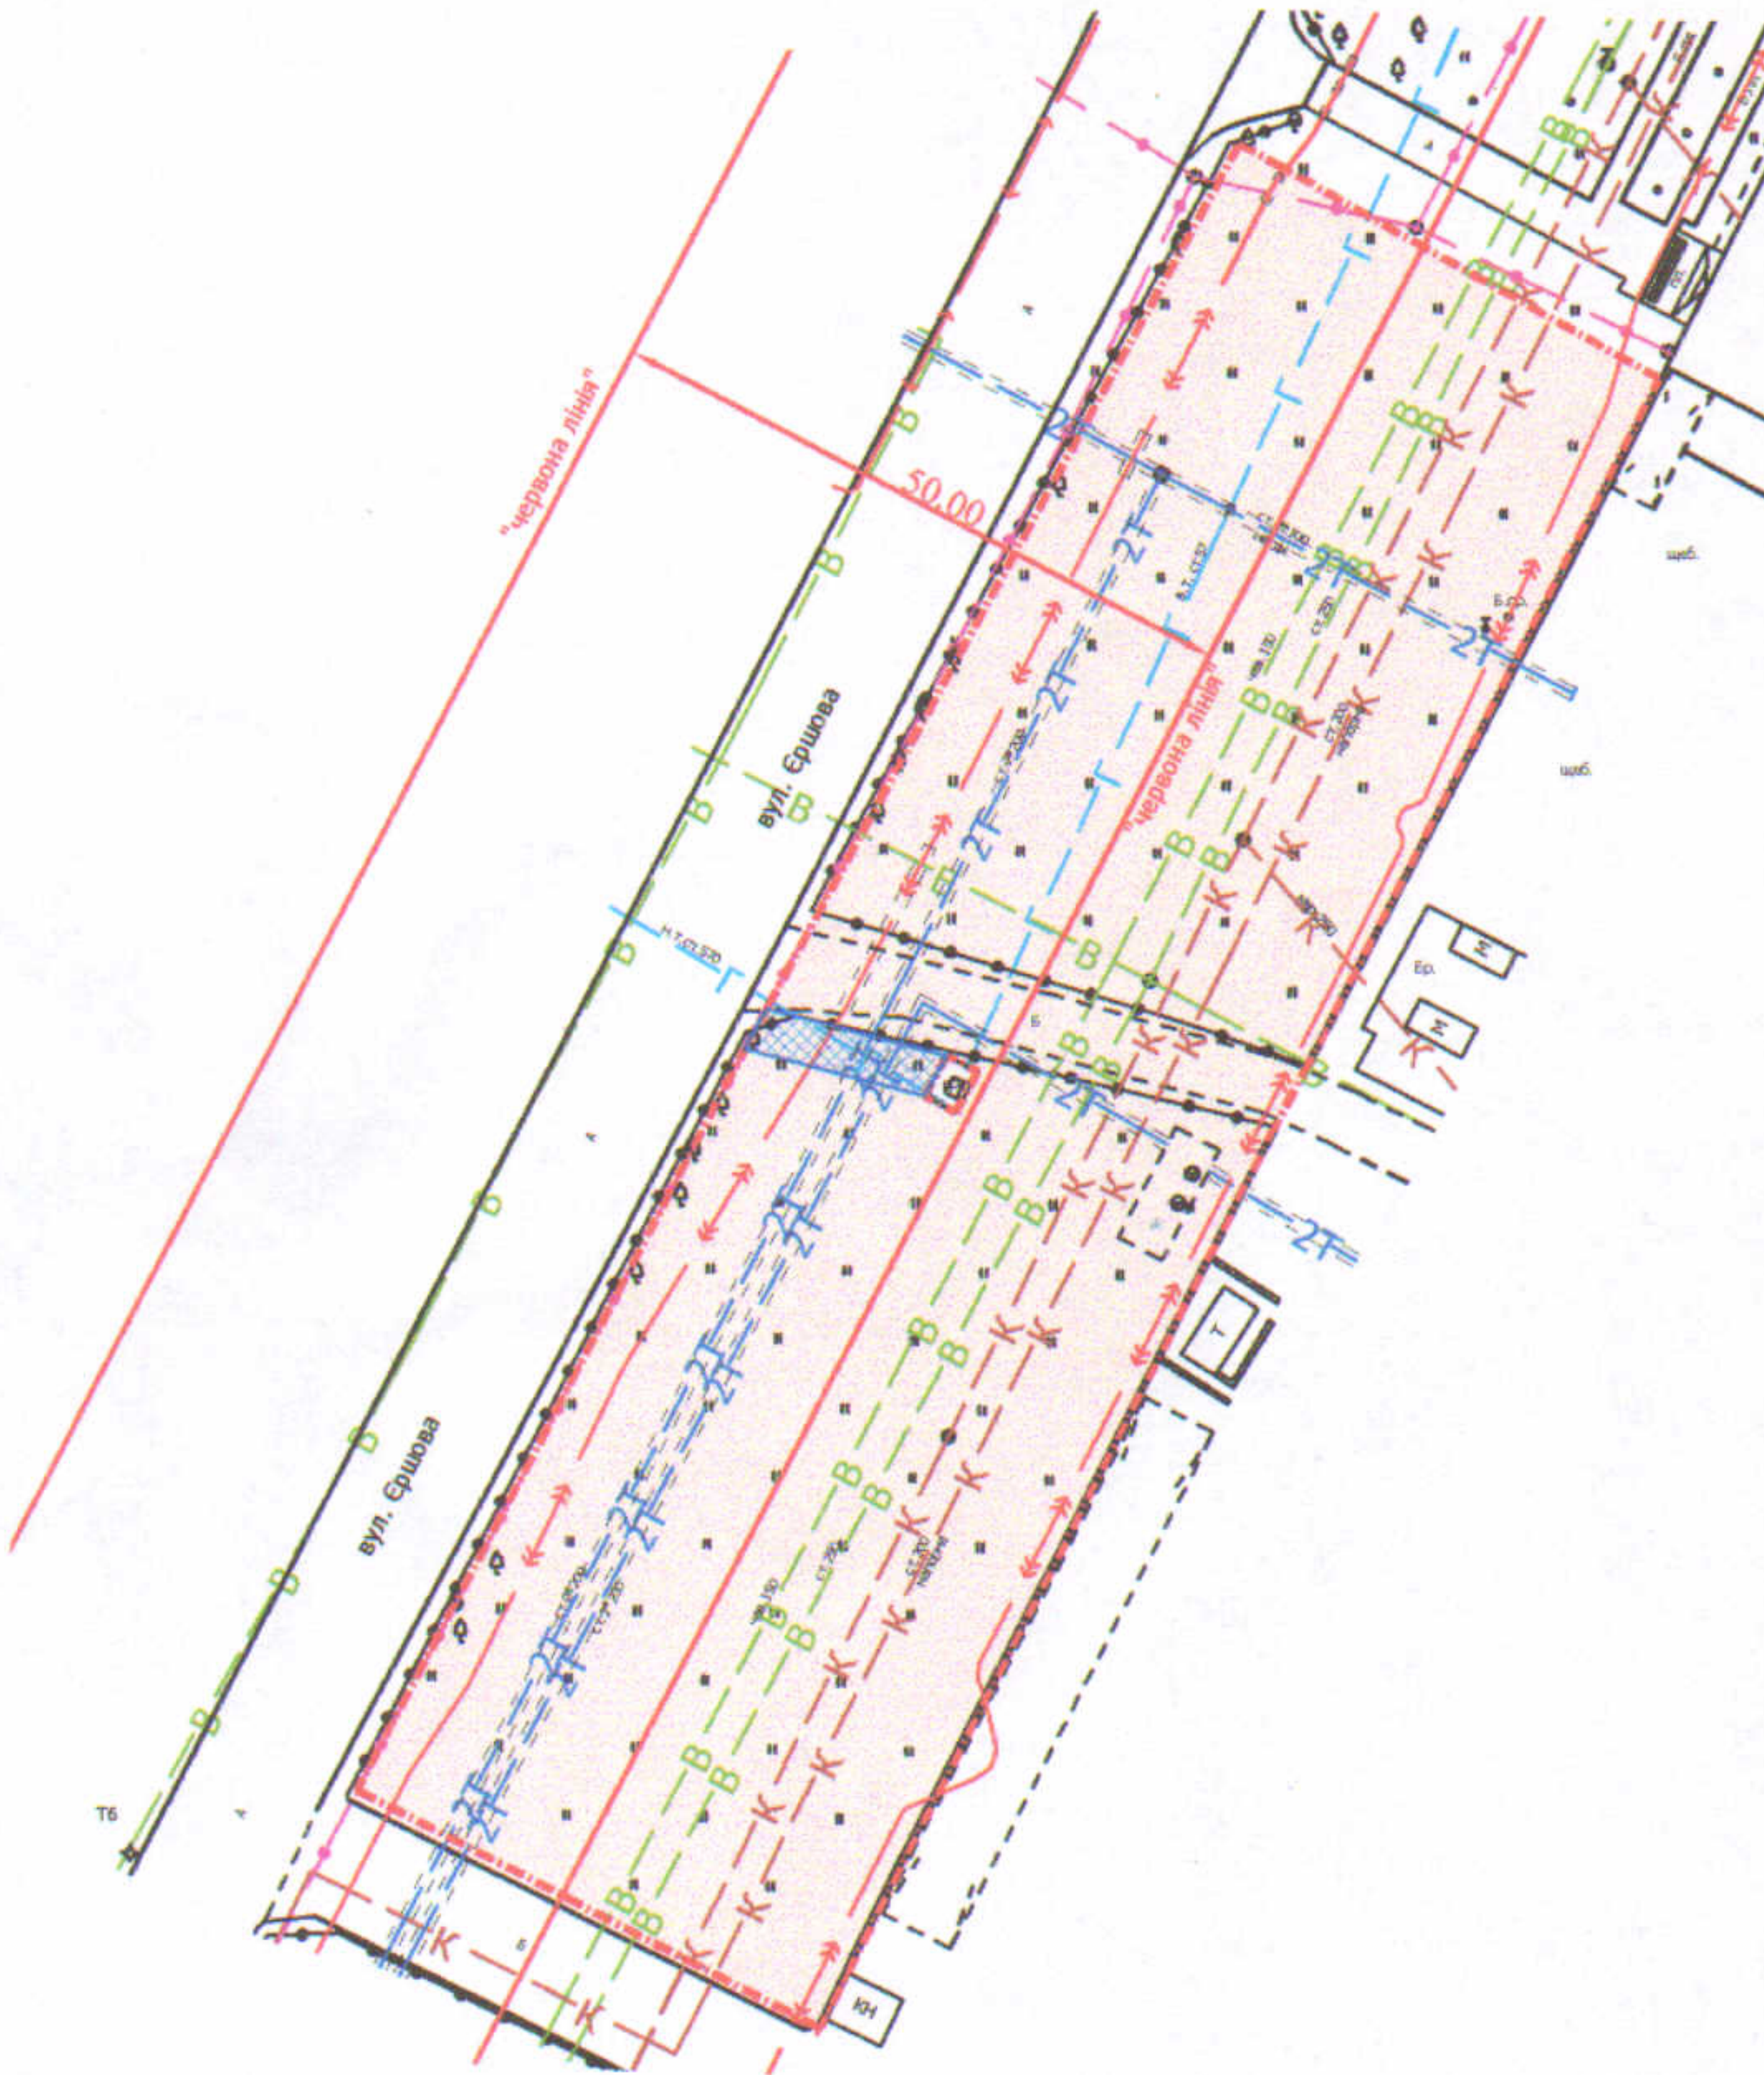

УМОВНІ ПОЗНАЧЕННЯ

- 0,55 га — земельна ділянка, що планується до відведення в постійне користування для влаштування автостоянки
- 0,0049 га — обмеження, встановлені щодо використання земельної ділянки (сервітут, встановлений щодо земельної ділянки (07.02) - право проїзду на транспортному засобі по наявному шляху)

СЕКРЕТАР МІСЬКОЇ РАДИ

Юрій БЕЗПЯТКО

| | | | | |
|---|-----------------|-------------------------------------|-------------|----------|
| Директор | Завадський В.М. | Масштаб 1: 1000 | | |
| Перевірив | Завадський В.М. | | | |
| Виконав | Кунці О.Ю. | Орієнтовна площа ділянки (га) | З них | |
| ПП "Луцькземресурс" (з печатками: «ЛУЦЬК ПРИБАТНЕ ПІДПРИЄМСТВО», «ІНЖЕНЕР. ПРОЕК. БУДІВ. ПІДПРИЄМСТВО», «ВАСИЛЬ МИХАЙЛОВИЧ») 27601127 | | | у власність | в оренду |
| | | 0,55 | - | - |