


ПЛАН
земельної ділянки

Додаток до рішення міської ради
№ _____ від " ____ " _____ 202__ р.

Ситуаційна схема

Кадастровий №: 0710100000:22:056:0051
Адреса: м. Луцьк, вул. Героїв УПА, 11
Землекористувач:
громадянин Смітюх Юрій Іванович

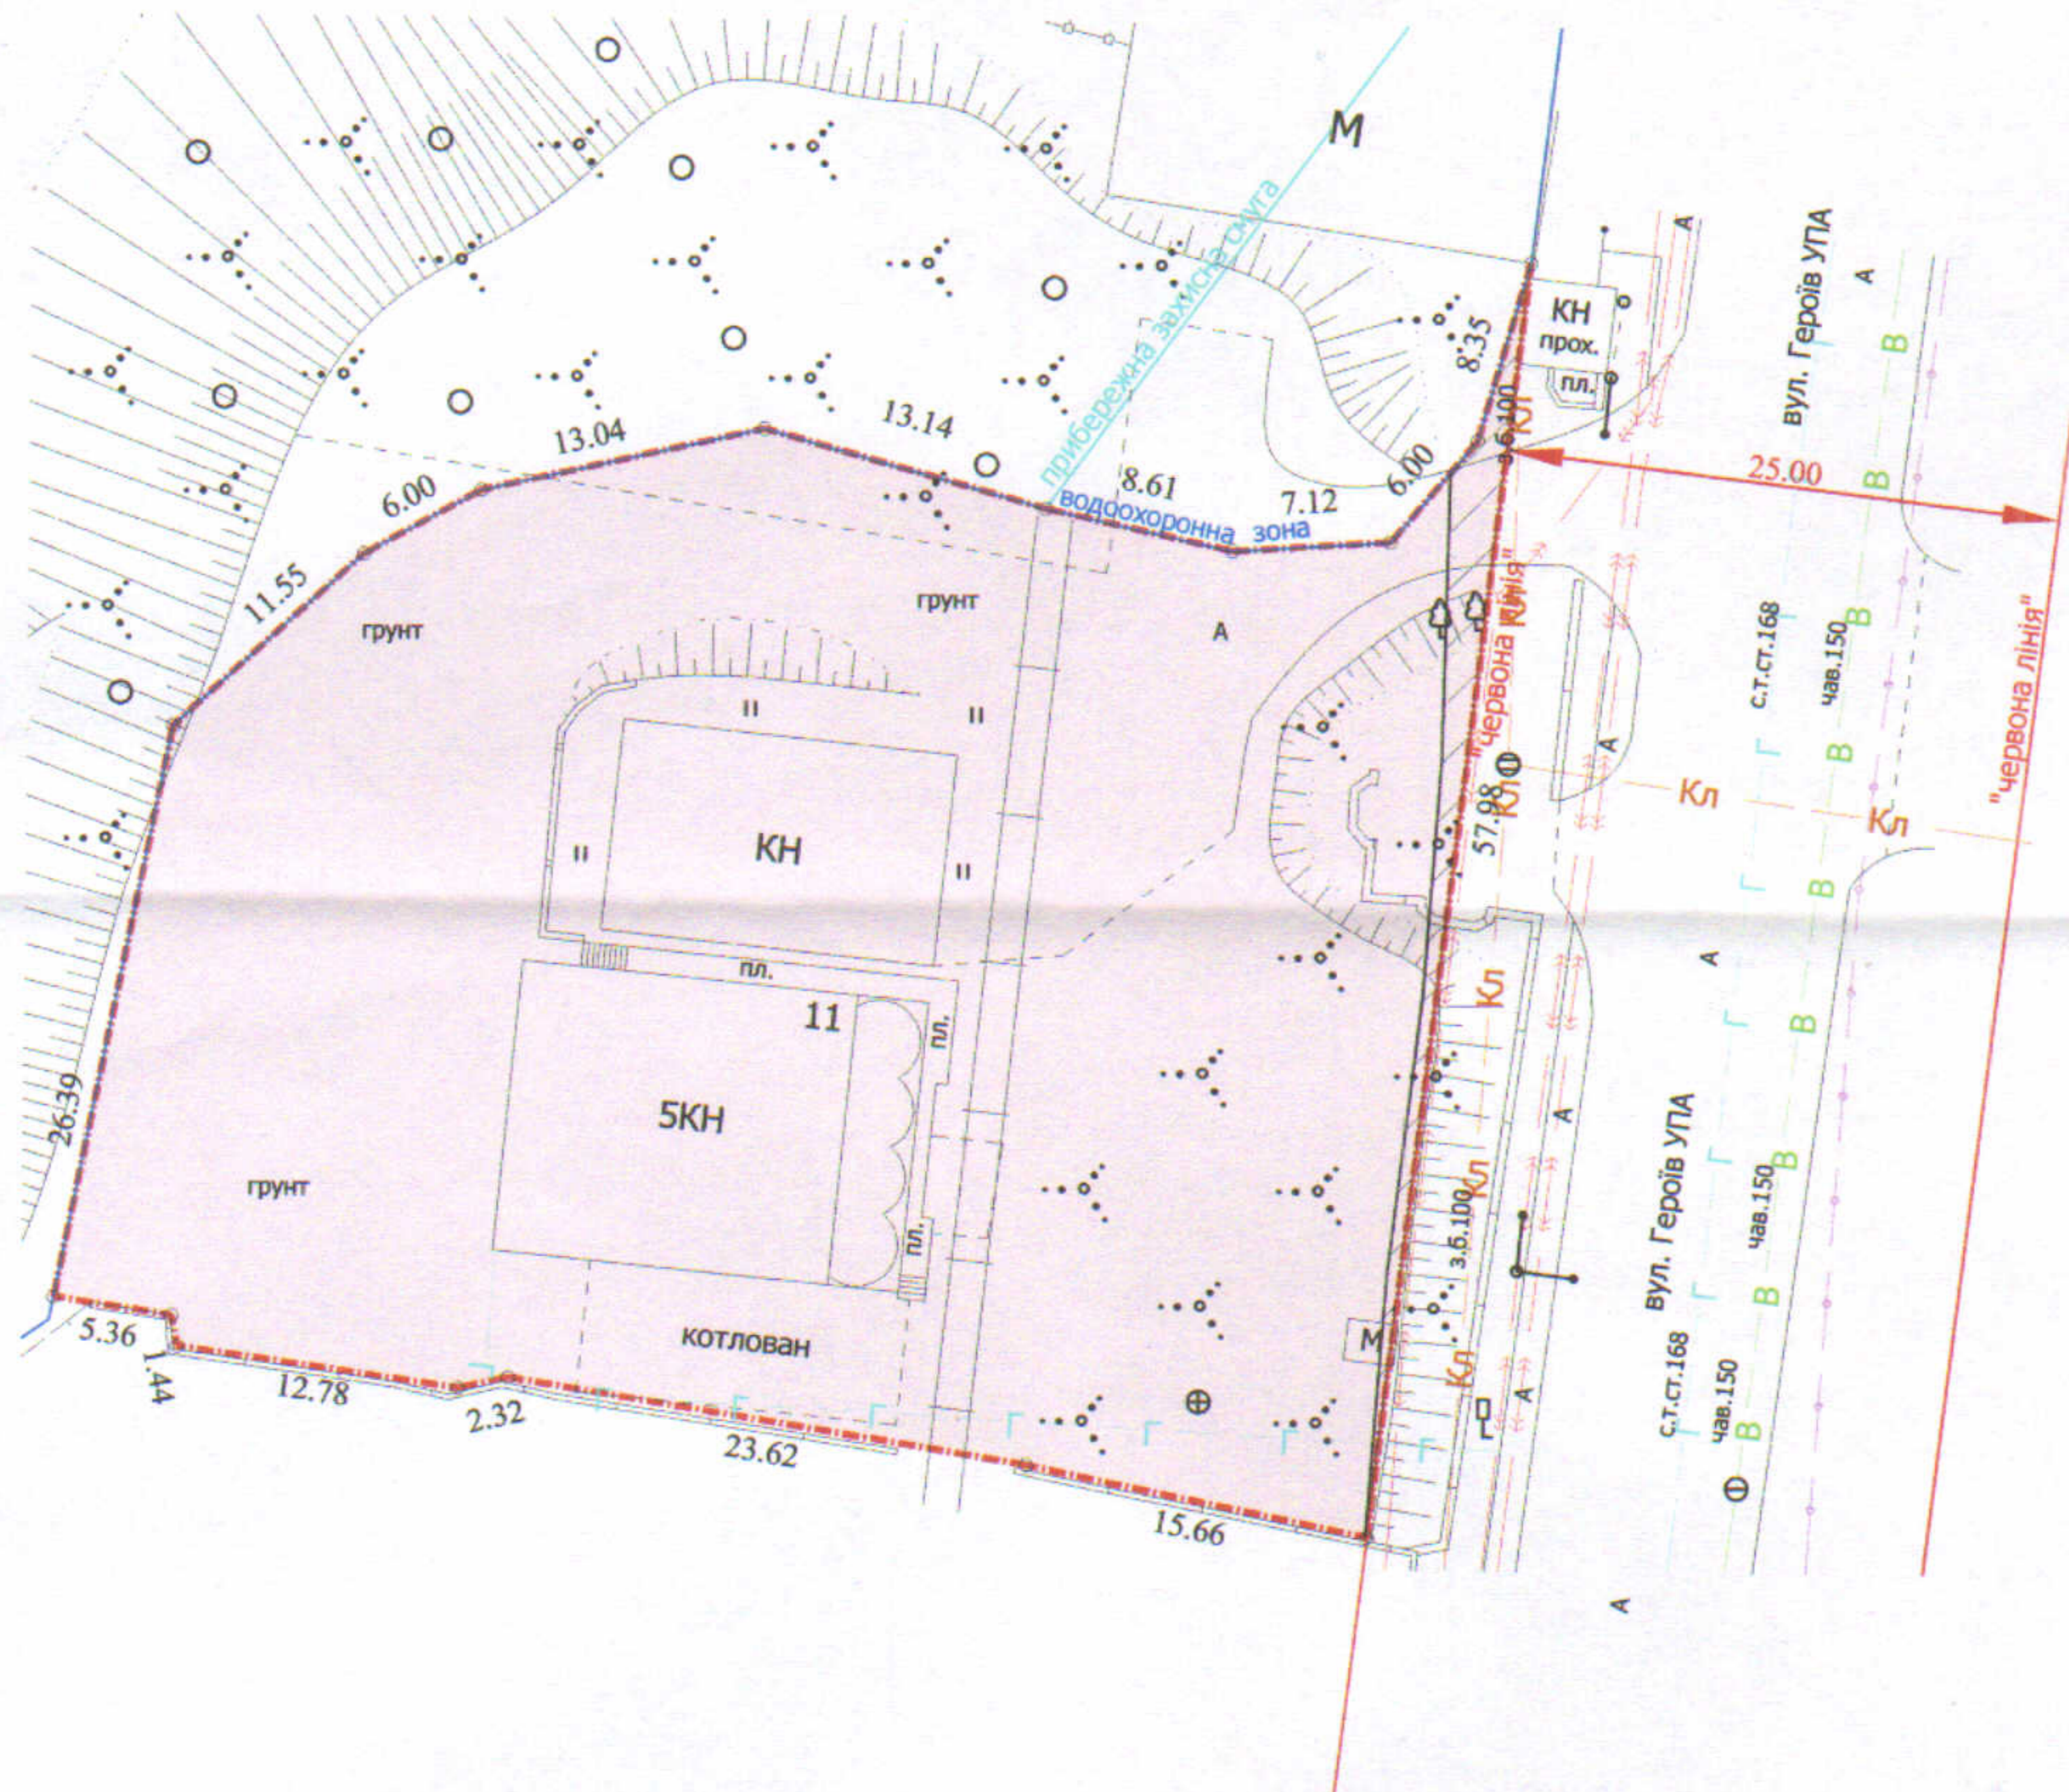

УМОВНІ ПОЗНАЧЕННЯ

- 0,2432 га** — земельна ділянка, що надається у власність (шляхом викупу) цільовим призначенням: J.11.02 - для розміщення та експлуатації основних, підсобних і допоміжних будівель та споруд підприємств переробної, машинобудівної та іншої промисловості, видом використання - для будівництва та обслуговування нежитлових приміщень
- 0,0052 га** — обмеження, встановлені щодо використання земельної ділянки (охоронна зона навколо інженерних комунікацій (01.08) - каналізація, підземна кабельна лінія електропередачі)

СЕКРЕТАР МІСЬКОЇ РАДИ

Юрій БЕЗПЯТКО

Директор	Завадський В.М.
Перевірив	Завадський В.М.
Виконав	Кунці О.Ю.

ІПІ "Луцькземресурс"

Масштаб 1: 500	
Площа ділянки (га)	З них у власність (шляхом викупу)
0,2432	0,2432