

ПЛАН
земельної ділянки

Додаток до рішення міської ради
№ _____ від "___" _____ 20__ р.

Кадастровий номер: 0710100000:22:122:0058

Адреса: м. Луцьк, вул. Дубнівська, 31



Землекористувачі:

ОБ'ЄДНАННЯ СПІВВЛАСНИКІВ

БАГАТОКВАРТИРНОГО БУДИНКУ

"ДУБНІВСЬКА 31"

Ситуаційна схема

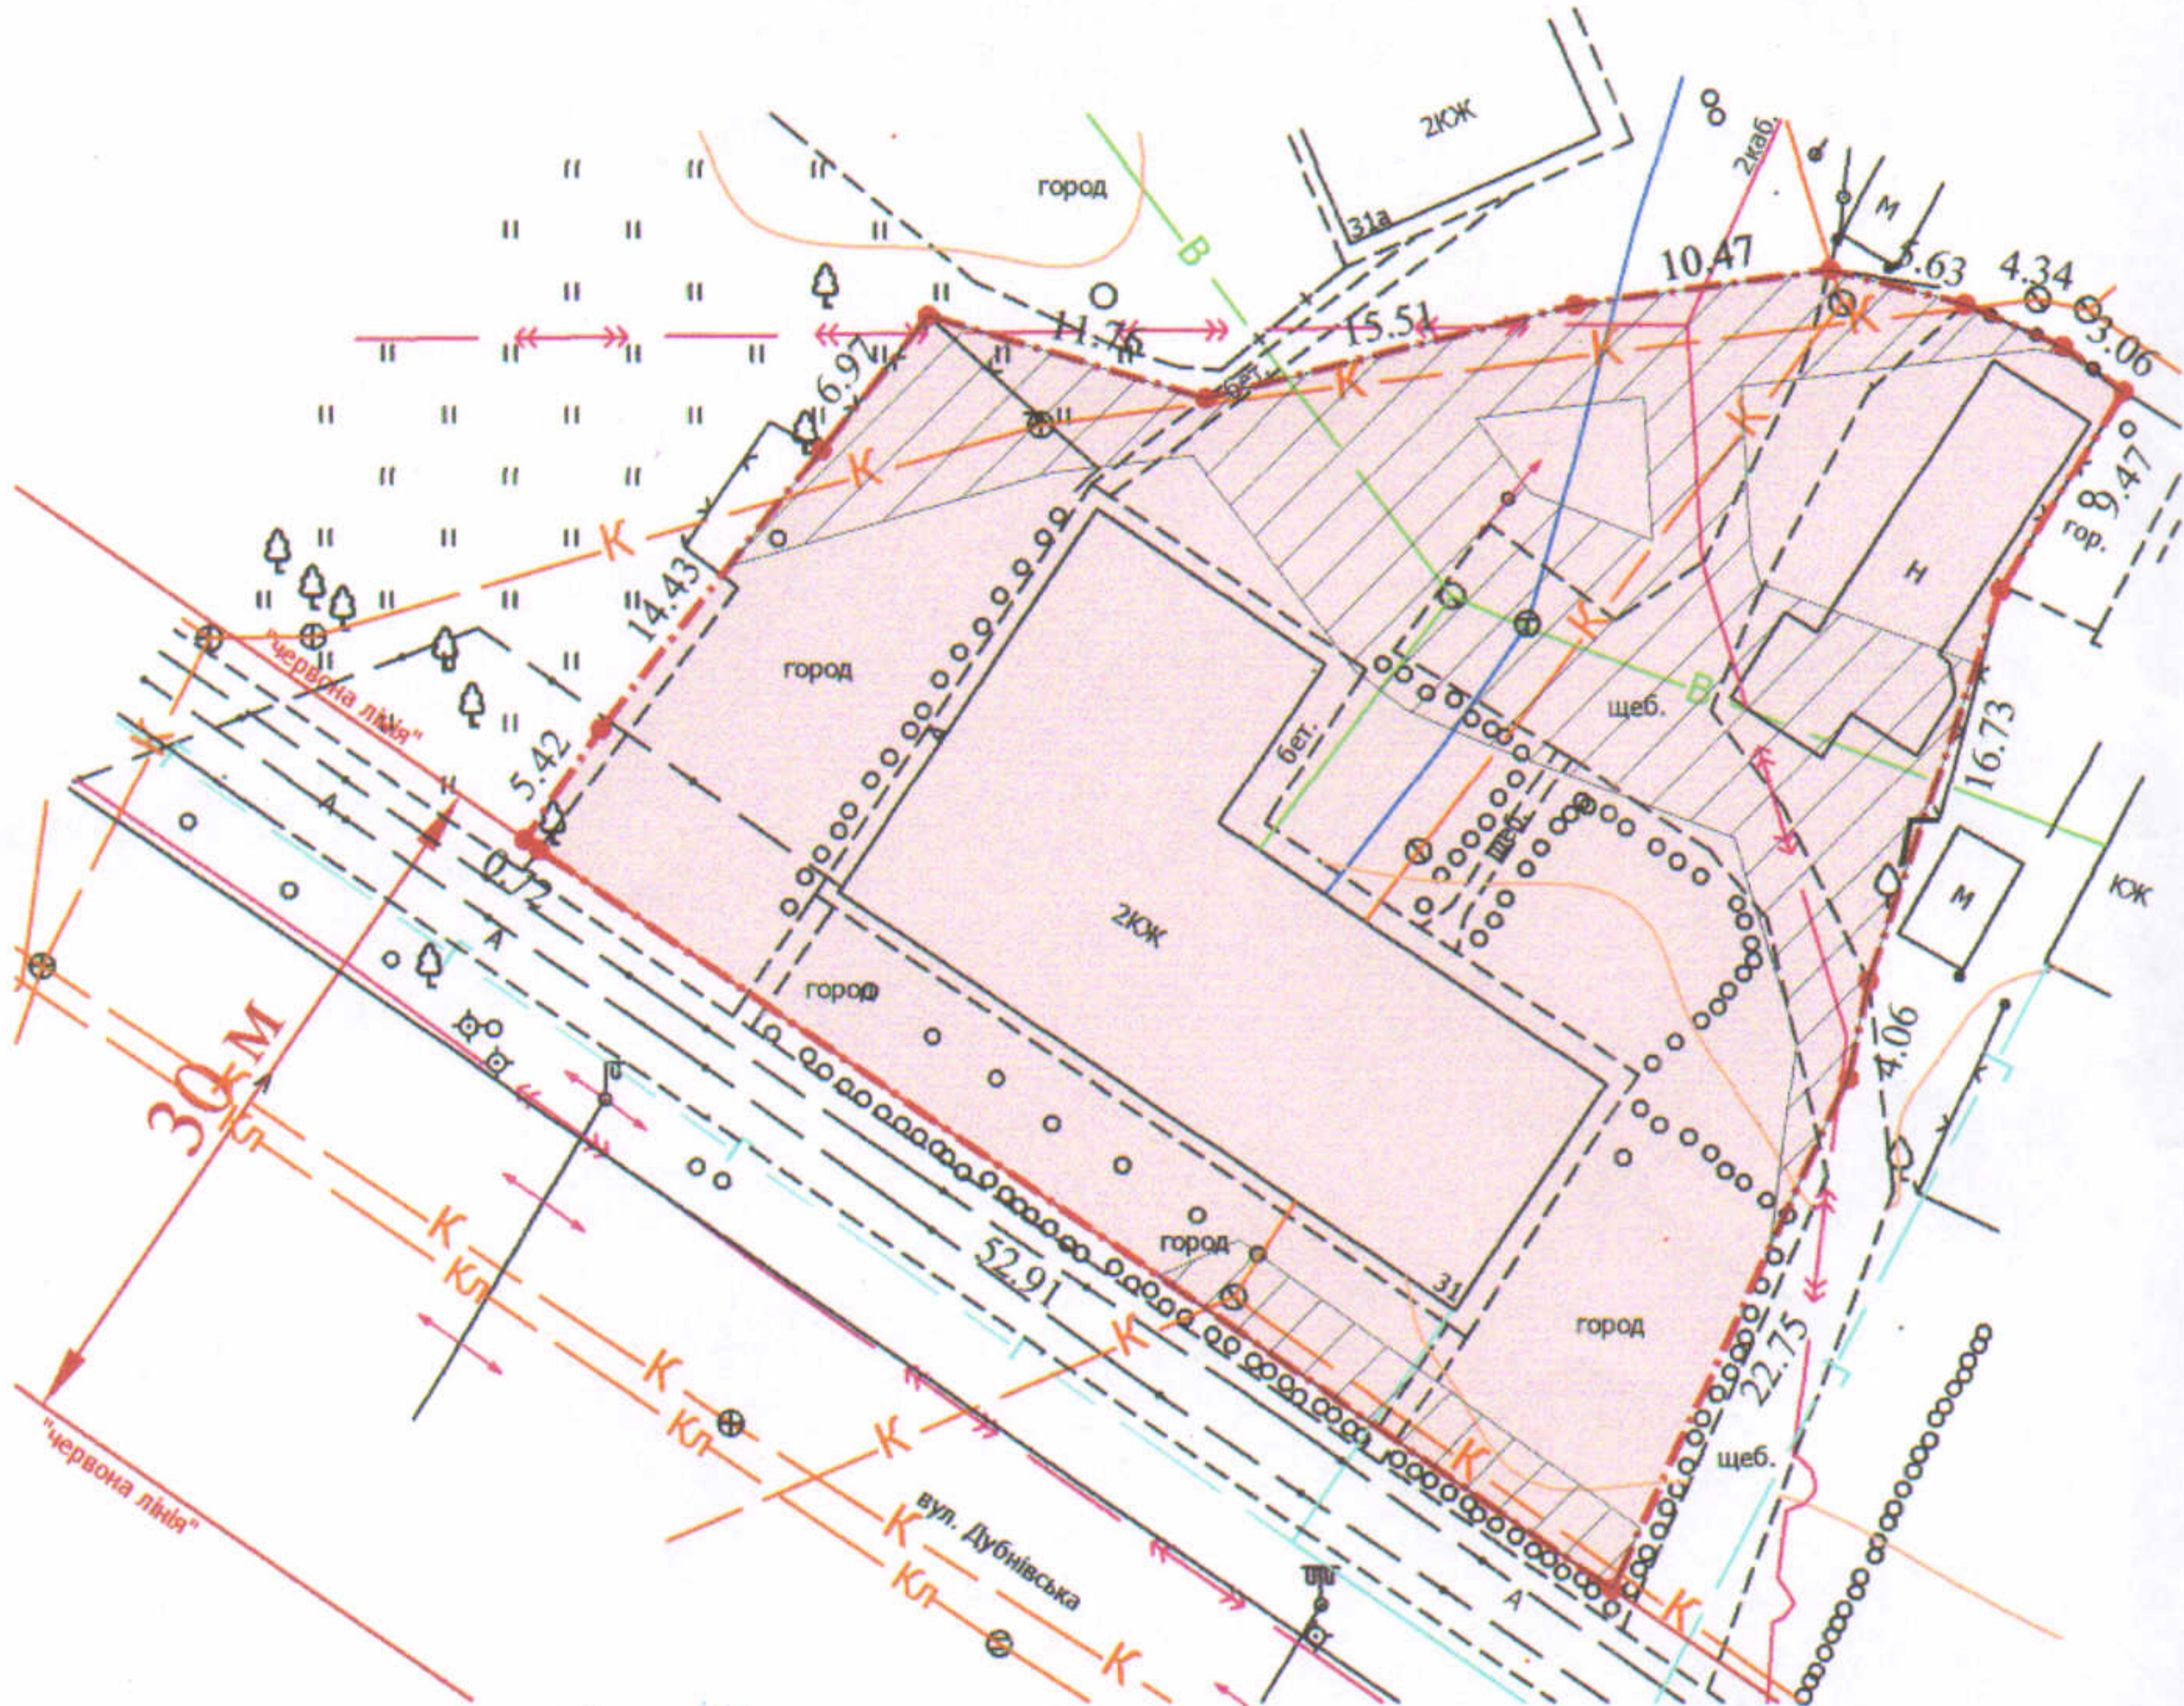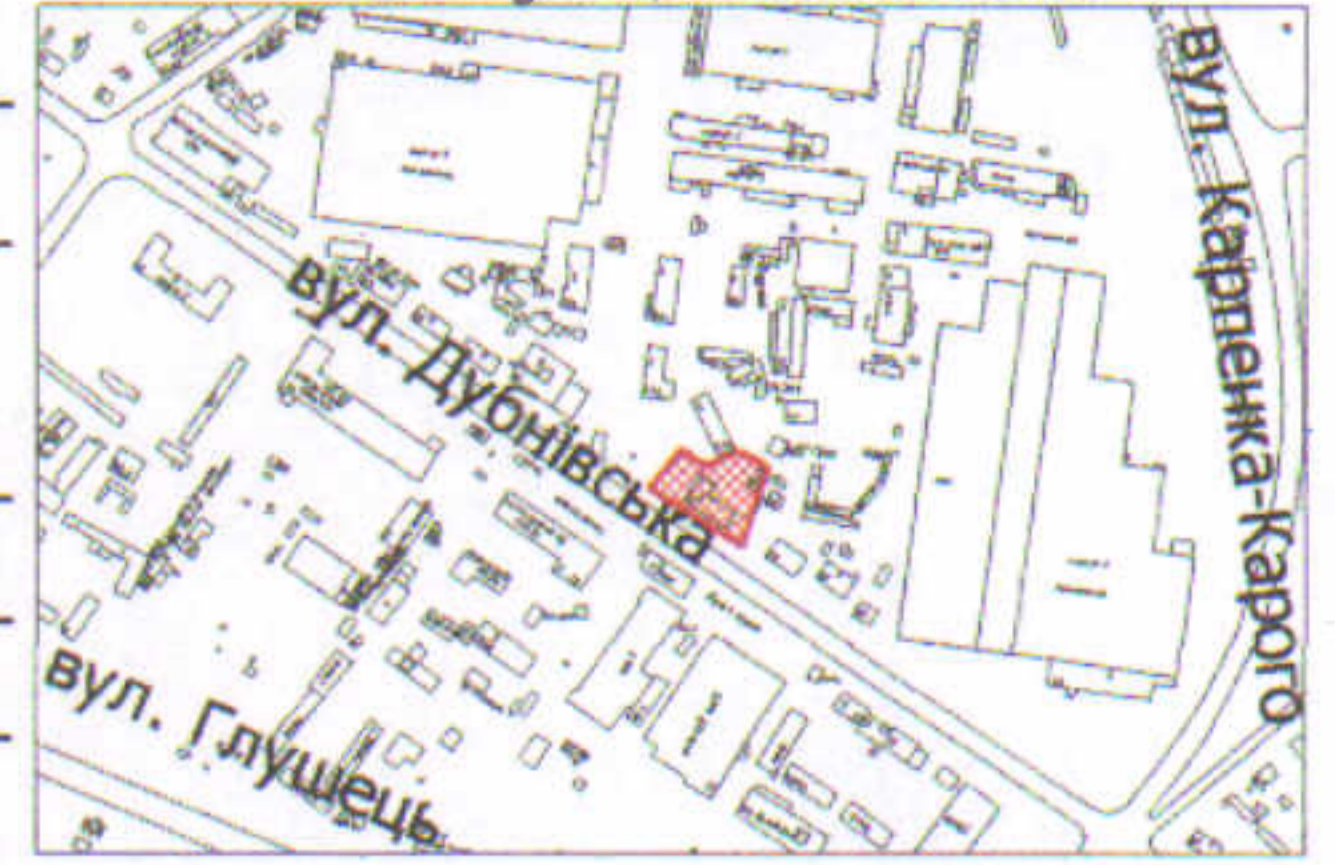

УМОВНІ ПОЗНАЧЕННЯ

0,1968 га — земельна ділянка, що передається у приватну власність для будівництва і обслуговування багатоквартирного житлового будинку (В.02.03)

0,0622 га — обмеження, встановлені щодо використання земельної ділянки (охоронна зона навколо інженерних комунікацій (01.08) - водопровід, підземна кабельна лінія електропередачі, каналізація)

СЕКРЕТАР МІСЬКОЇ РАДИ

Юрій БЕЗПЯТКО

Директор	<i>Крисак А.І.</i>	Масштаб 1: 500	Площа ділянки (га)	З них у власність
Відповідальний за якість робіт	Галецький Д.В.			
Виконав	Ємець О.А.			
ТЗОВ "ГЦНПІ"			0,1968	0,1968