

ПЛАН
земельної ділянки

Кадастровий №: 0710100000:21:056:0061


Адреса: м. Луцьк, вул. Даньшина, 13

Землекористувач:

КОМУНАЛЬНИЙ ЗАКЛАД "ЛУЦЬКИЙ
НАВЧАЛЬНО-ВИХОВНИЙ КОМПЛЕКС
"ГІМНАЗІЯ № 14 ІМЕНІ ВАСИЛЯ СУХОМЛИНСЬКОГО"
ЛУЦЬКОЇ МІСЬКОЇ РАДИ ВОЛИНСЬКОЇ ОБЛАСТІ"

Додаток до рішення міської ради
№ _____ від "___" _____ 20__ р.

Ситуаційний план

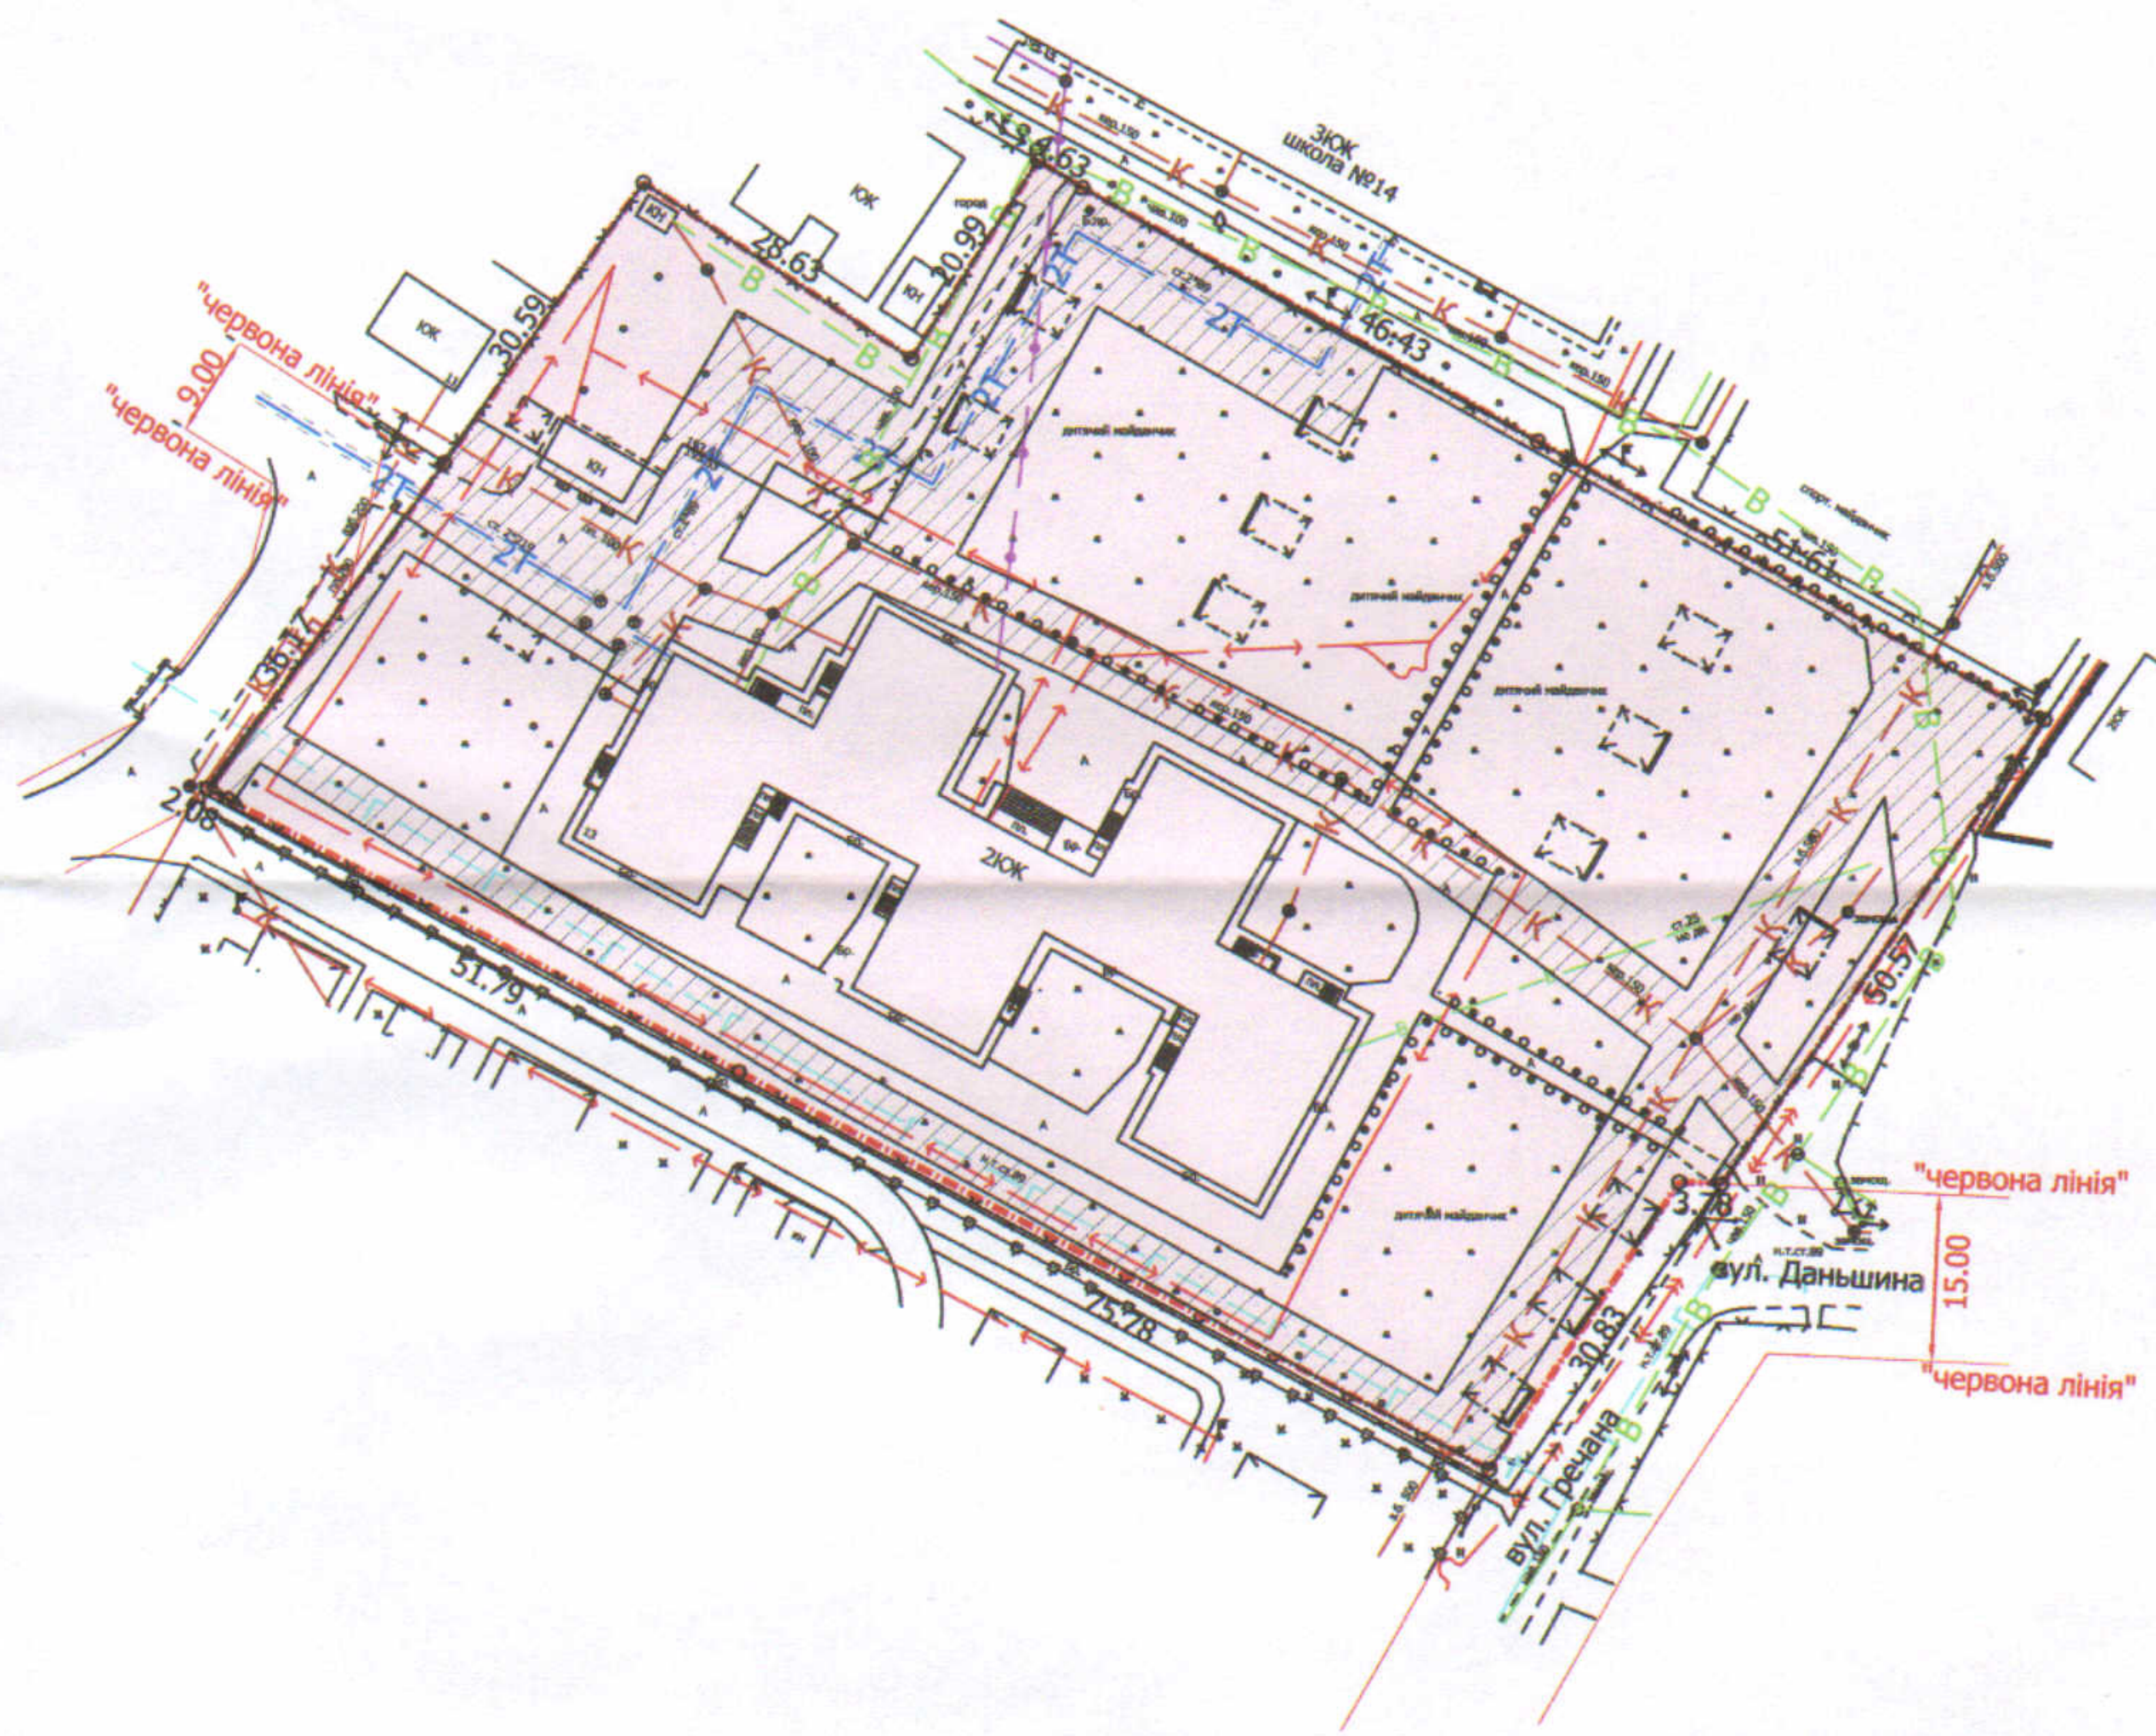

УМОВНІ ПОЗНАЧЕННЯ

1,0342 га — земельна ділянка, що надається в постійне користування для будівництва та обслуговування будівель закладів освіти (В.03.02)

0,3110 га — обмеження, встановлені щодо використання земельної ділянки (охоронні зони навколо інженерних комунікацій (01.08) - водопровід, газопровід, каналізація, теплотраса, повітряна лінія електропередачі, підземна кабельна лінія електропередачі)

СЕКРЕТАР МІСЬКОЇ РАДИ _____ **Юрій БЕЗПЯТКО**

Директор Завадський В.М. Перевіряв Завадський В.М. Виконав Кунц О.Ю. ПІП "Луцькземресурс"	Масштаб 1: 1000	
	Площа ділянки (га)	З них в постійне користування
	1,0342	1,0342