

ПЛАН
земельної ділянки



Кадастровий номер: 0710100000:31:004:0037

Адреса: м. Луцьк, вул. Ковельська, 129

Землекористувач:
громадянка Нестерук Валентина Дементіївна

Додаток до рішення міської ради
№ _____ від "___" _____ 20__ р.

Ситуаційна схема

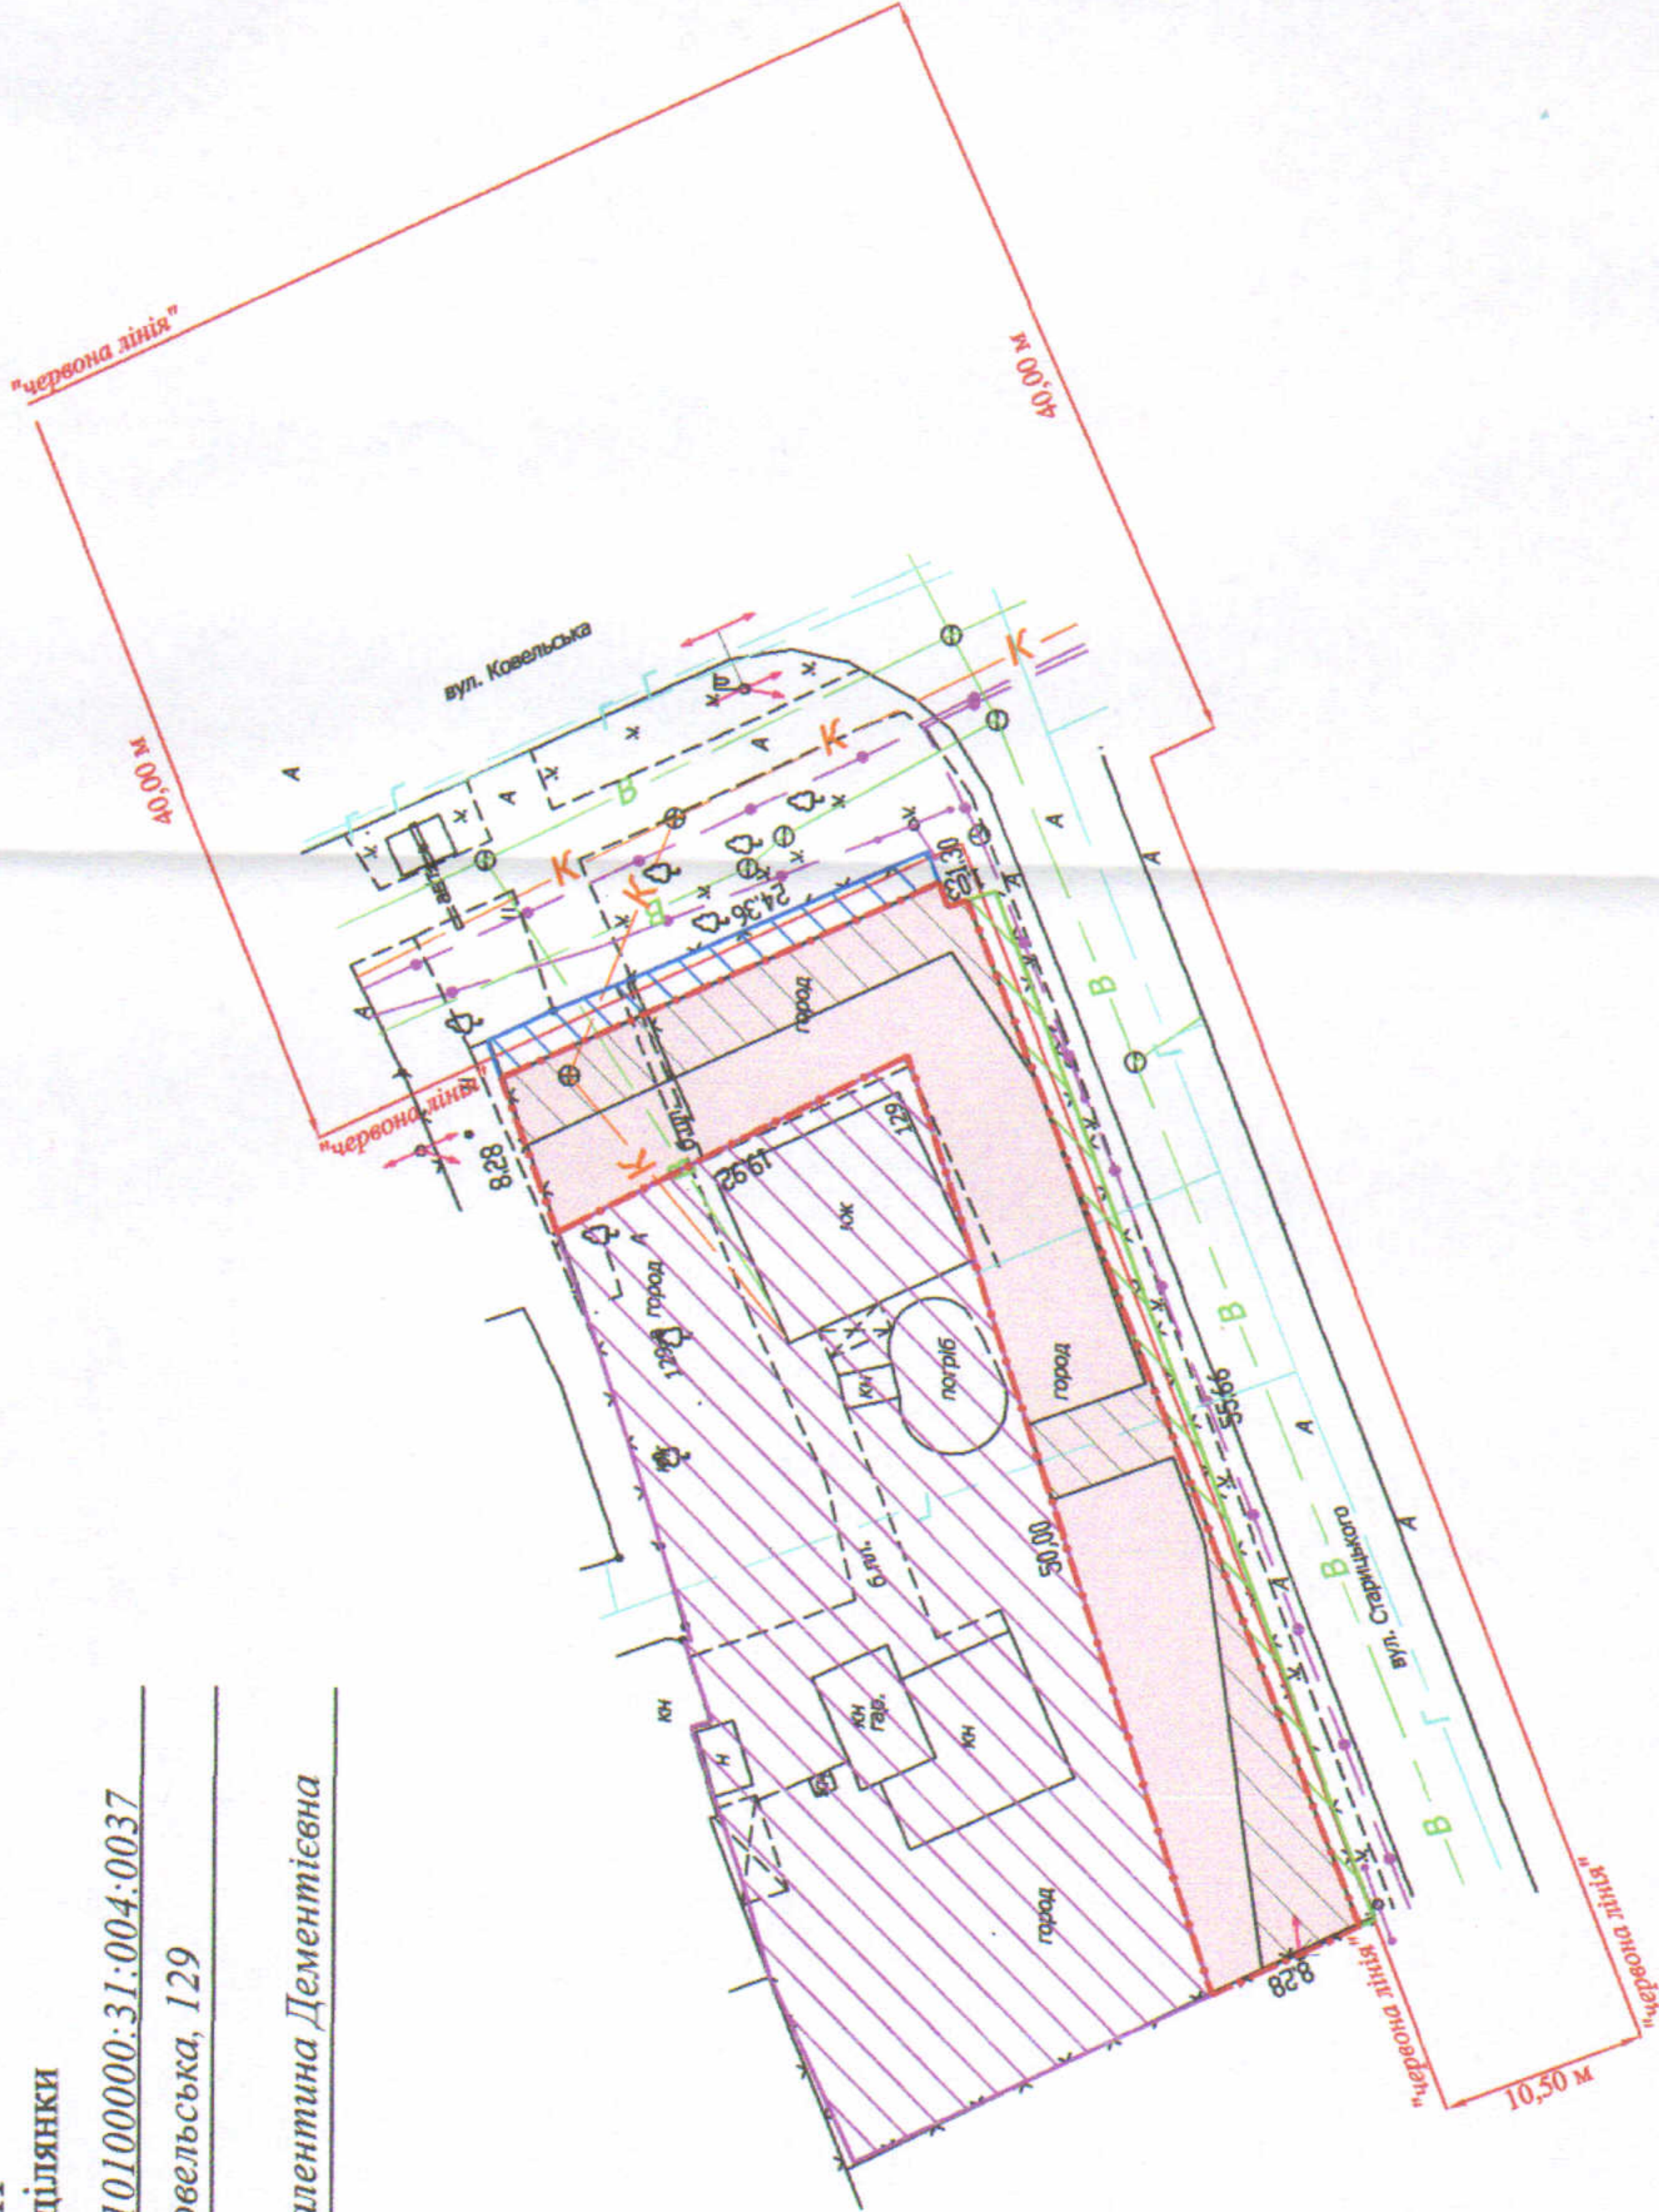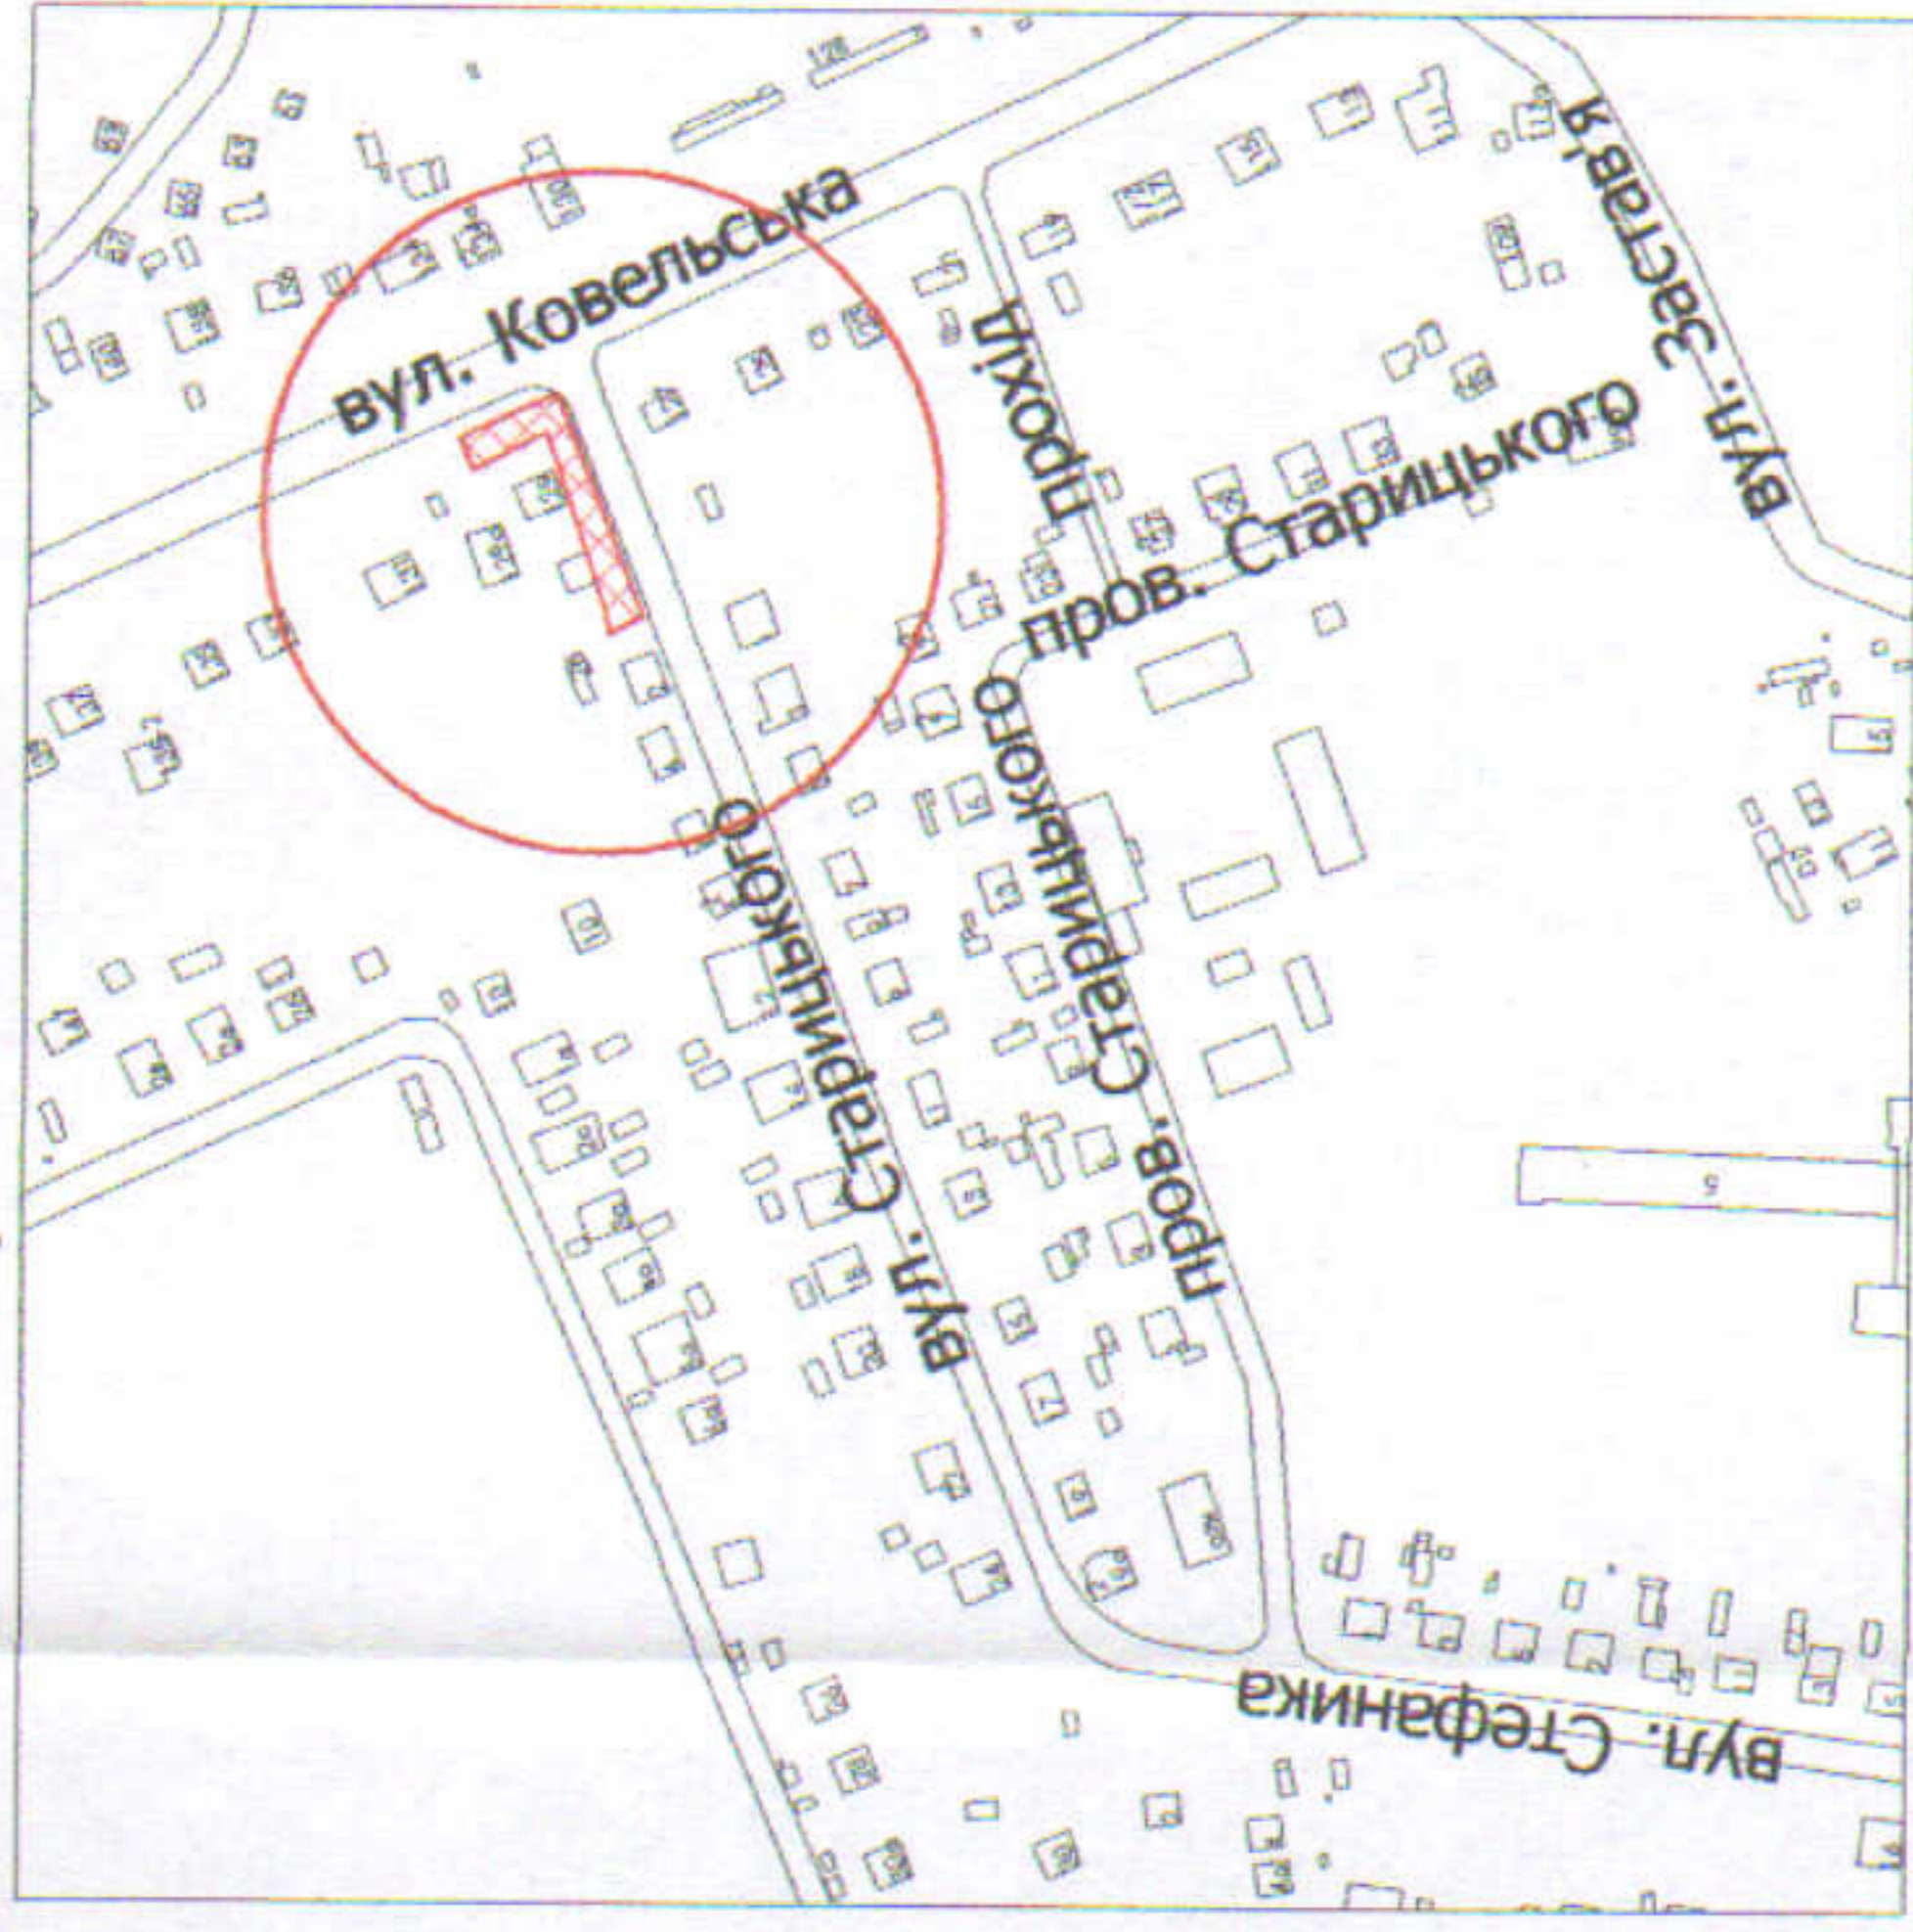

УМОВНІ ПОЗНАЧЕННЯ

- 0,0541 га — земельна ділянка, що надається в оренду для будівництва та обслуговування жилого будинку, господарських будівель і споруд
- 0,0541 га — земельна ділянка, що була надана в оренду гр. Нестерук В.Д. згідно з договором оренди землі від 28.01.2008 за № 040807700034
- 0,1000 га — земельна ділянка у власності гр. Нестерук В.Д. згідно з Державним актом на право власності на земельну ділянку від 29.05.2007 за № 010707700382 (Серія ЯД №277556) для будівництва та обслуговування жилого будинку, господарських будівель і споруд
- 0,0066 га — землекористування гр. Нестерук В.Д.
- 0,0045 га — землекористування гр. Нестерук В.Д.
- 0,0187 га — обмеження, встановлені щодо використання земельної ділянки (охоронна зона навколо інженерних комунікацій (01.08) - водопровід, повітряна лінія електрозв'язку, підземна кабельна лінія електрозв'язку, газопровід, повітряна лінія електропередачі)

СЕКРЕТАР МІСЬКОЇ РАДИ

Юрій БЕЗПЯТКО

Директор	Крисак А.І.
Відповідальний за якість робіт	Галецький Д.В.
Виконав	Ємець О.А.

ТЗОВ "ГІНТІП+"

Масштаб 1 : 500

Площа ділянки (га)
3 нх
в оренду

0,0541
0,0541