ПЛАН
земельної ділянки

Додаток до рішення міської ради
№ _____ від "__"_____ 20__ р.

Ситуаційна схема

Кадастровий номер: *0710100000:34:038:0016*
Адреса: *м. Луцьк, вул. Смєлякова, 16*
Землекористувач:
громадянка Вавринюк Тамара Володимирівна

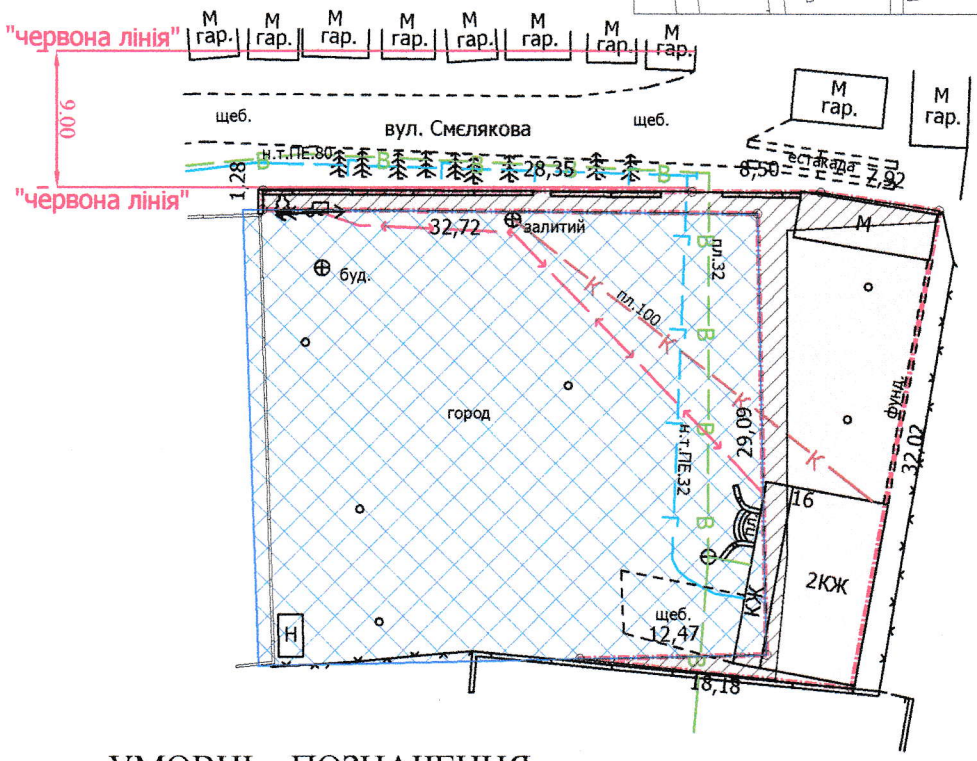

УМОВНІ ПОЗНАЧЕННЯ

0,0339 га — земельна ділянка, що передається у власність для будівництва та обслуговування жилого будинку, господарських будівель і споруд

0,1000 га — земельна ділянка у власності гр. Вавринюк Т.В. згідно з Державним актом на право приватної власності на землю від 10.07.2003 № 4571 (Серія III-ВЛ № 005784) для будівництва та обслуговування житлового будинку та господарських будівель і споруд

0,0122 га — обмеження, встановлені щодо використання земельної ділянки (охоронні зони навколо інженерних комунікацій (01.08) - повітряна лінія електропередачі, водопровід)

СЕКРЕТАР МІСЬКОЇ РАДИ _____ Юрій БЕЗПЯТКО

Директор	Завадський В.М.	Масштаб 1: 500		
Перевірив	Завадський В.М.			
Виконав	Сілюк О.П.	Площа ділянки (га)	З них у власність	
ПП "Луцькземресурс"		0,0339	0,0339	