

ПЛАН
земельної ділянки


Кадастровий №: 0710100000:11:050:0005

Адреса: м. Луцьк, вул. Глушець, 1

Землекористувач:
КОМУНАЛЬНЕ ПІДПРИЄМСТВО
"АВТОПАРКСЕРВІС"

Додаток до рішення міської ради
№ _____ від "___" _____ 20__ р.

Ситуаційна схема

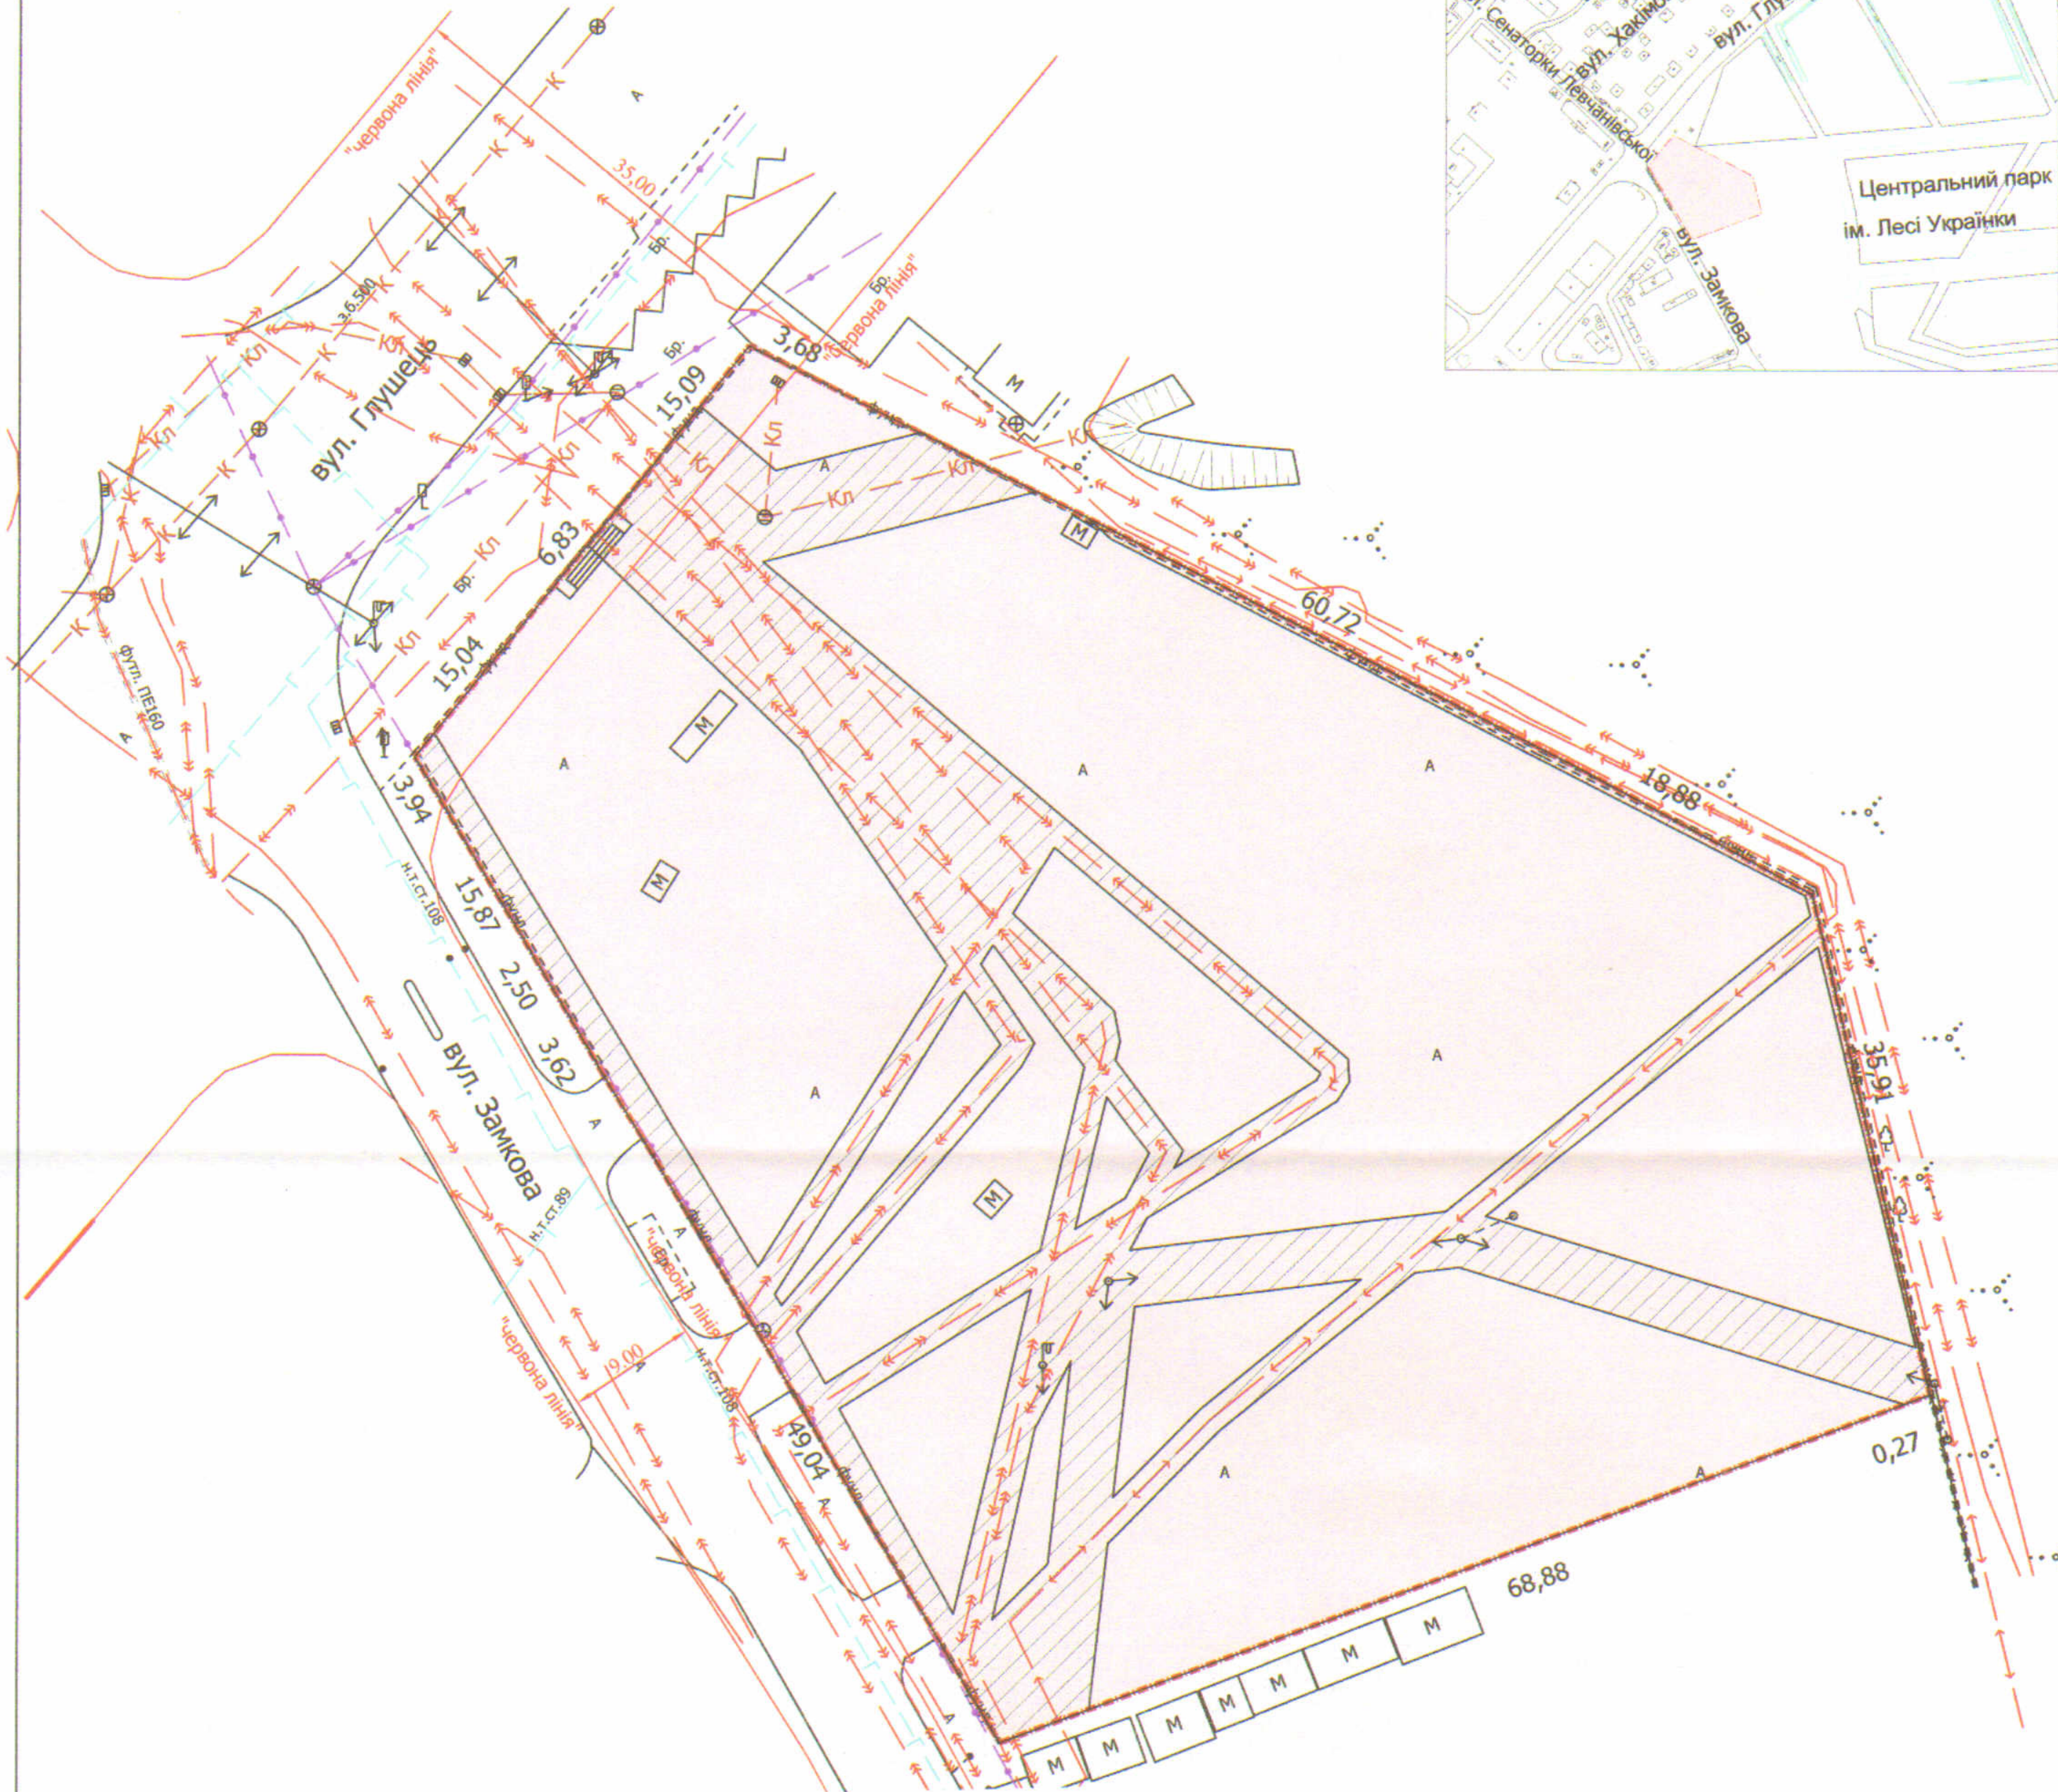

УМОВНІ ПОЗНАЧЕННЯ

- 0,5904 га** — земельна ділянка, що надається в постійне користування для обслуговування ринку "Центральний"
- 0,5904 га** — земельна ділянка Луцької міської територіальної громади в особі Луцької міської ради, право власності на яку зареєстроване в Державному реєстрі речових прав на нерухоме майно 27.08.2015, номер запису: 10942689
- 0,1616 га** — обмеження, встановлені щодо використання земельної ділянки (охоронні зони навколо інженерних комунікацій (01.08) - каналізація, повітряна лінія електропередачі, підземна кабельна лінія електропередачі, підземна кабельна лінія електрозв'язку)

СЕКРЕТАР МІСЬКОЇ РАДИ

Юрій БЕЗПЯТКО

Директор	Завадський В.М.
Перевірив	Завадський В.М.
Виконав	Куніг О.Ю.

ІНІ "Луцькземресурс"

Масштаб 1: 500	
Площа ділянки (га)	З них в постійне користування
0,5904	0,5904