

ПЛАН  
земельної ділянки

Додаток до рішення міської ради  
№ \_\_\_\_\_ від "\_\_\_" \_\_\_\_\_ 20\_\_ р.

Кадастровий №: 07101000000:31:043:0074

Адреса: м. Луцьк, вул. Львівська, 28



Землекористувач:

КОМУНАЛЬНИЙ ЗАКЛАД "ЛУЦЬКА ЗАГАЛЬНООСВІТНЯ

ШКОЛА I-III СТУПЕНІВ №2 ЛУЦЬКОЇ МІСЬКОЇ РАДИ

ВОЛИНСЬКОЇ ОБЛАСТІ"

Ситуаційний план

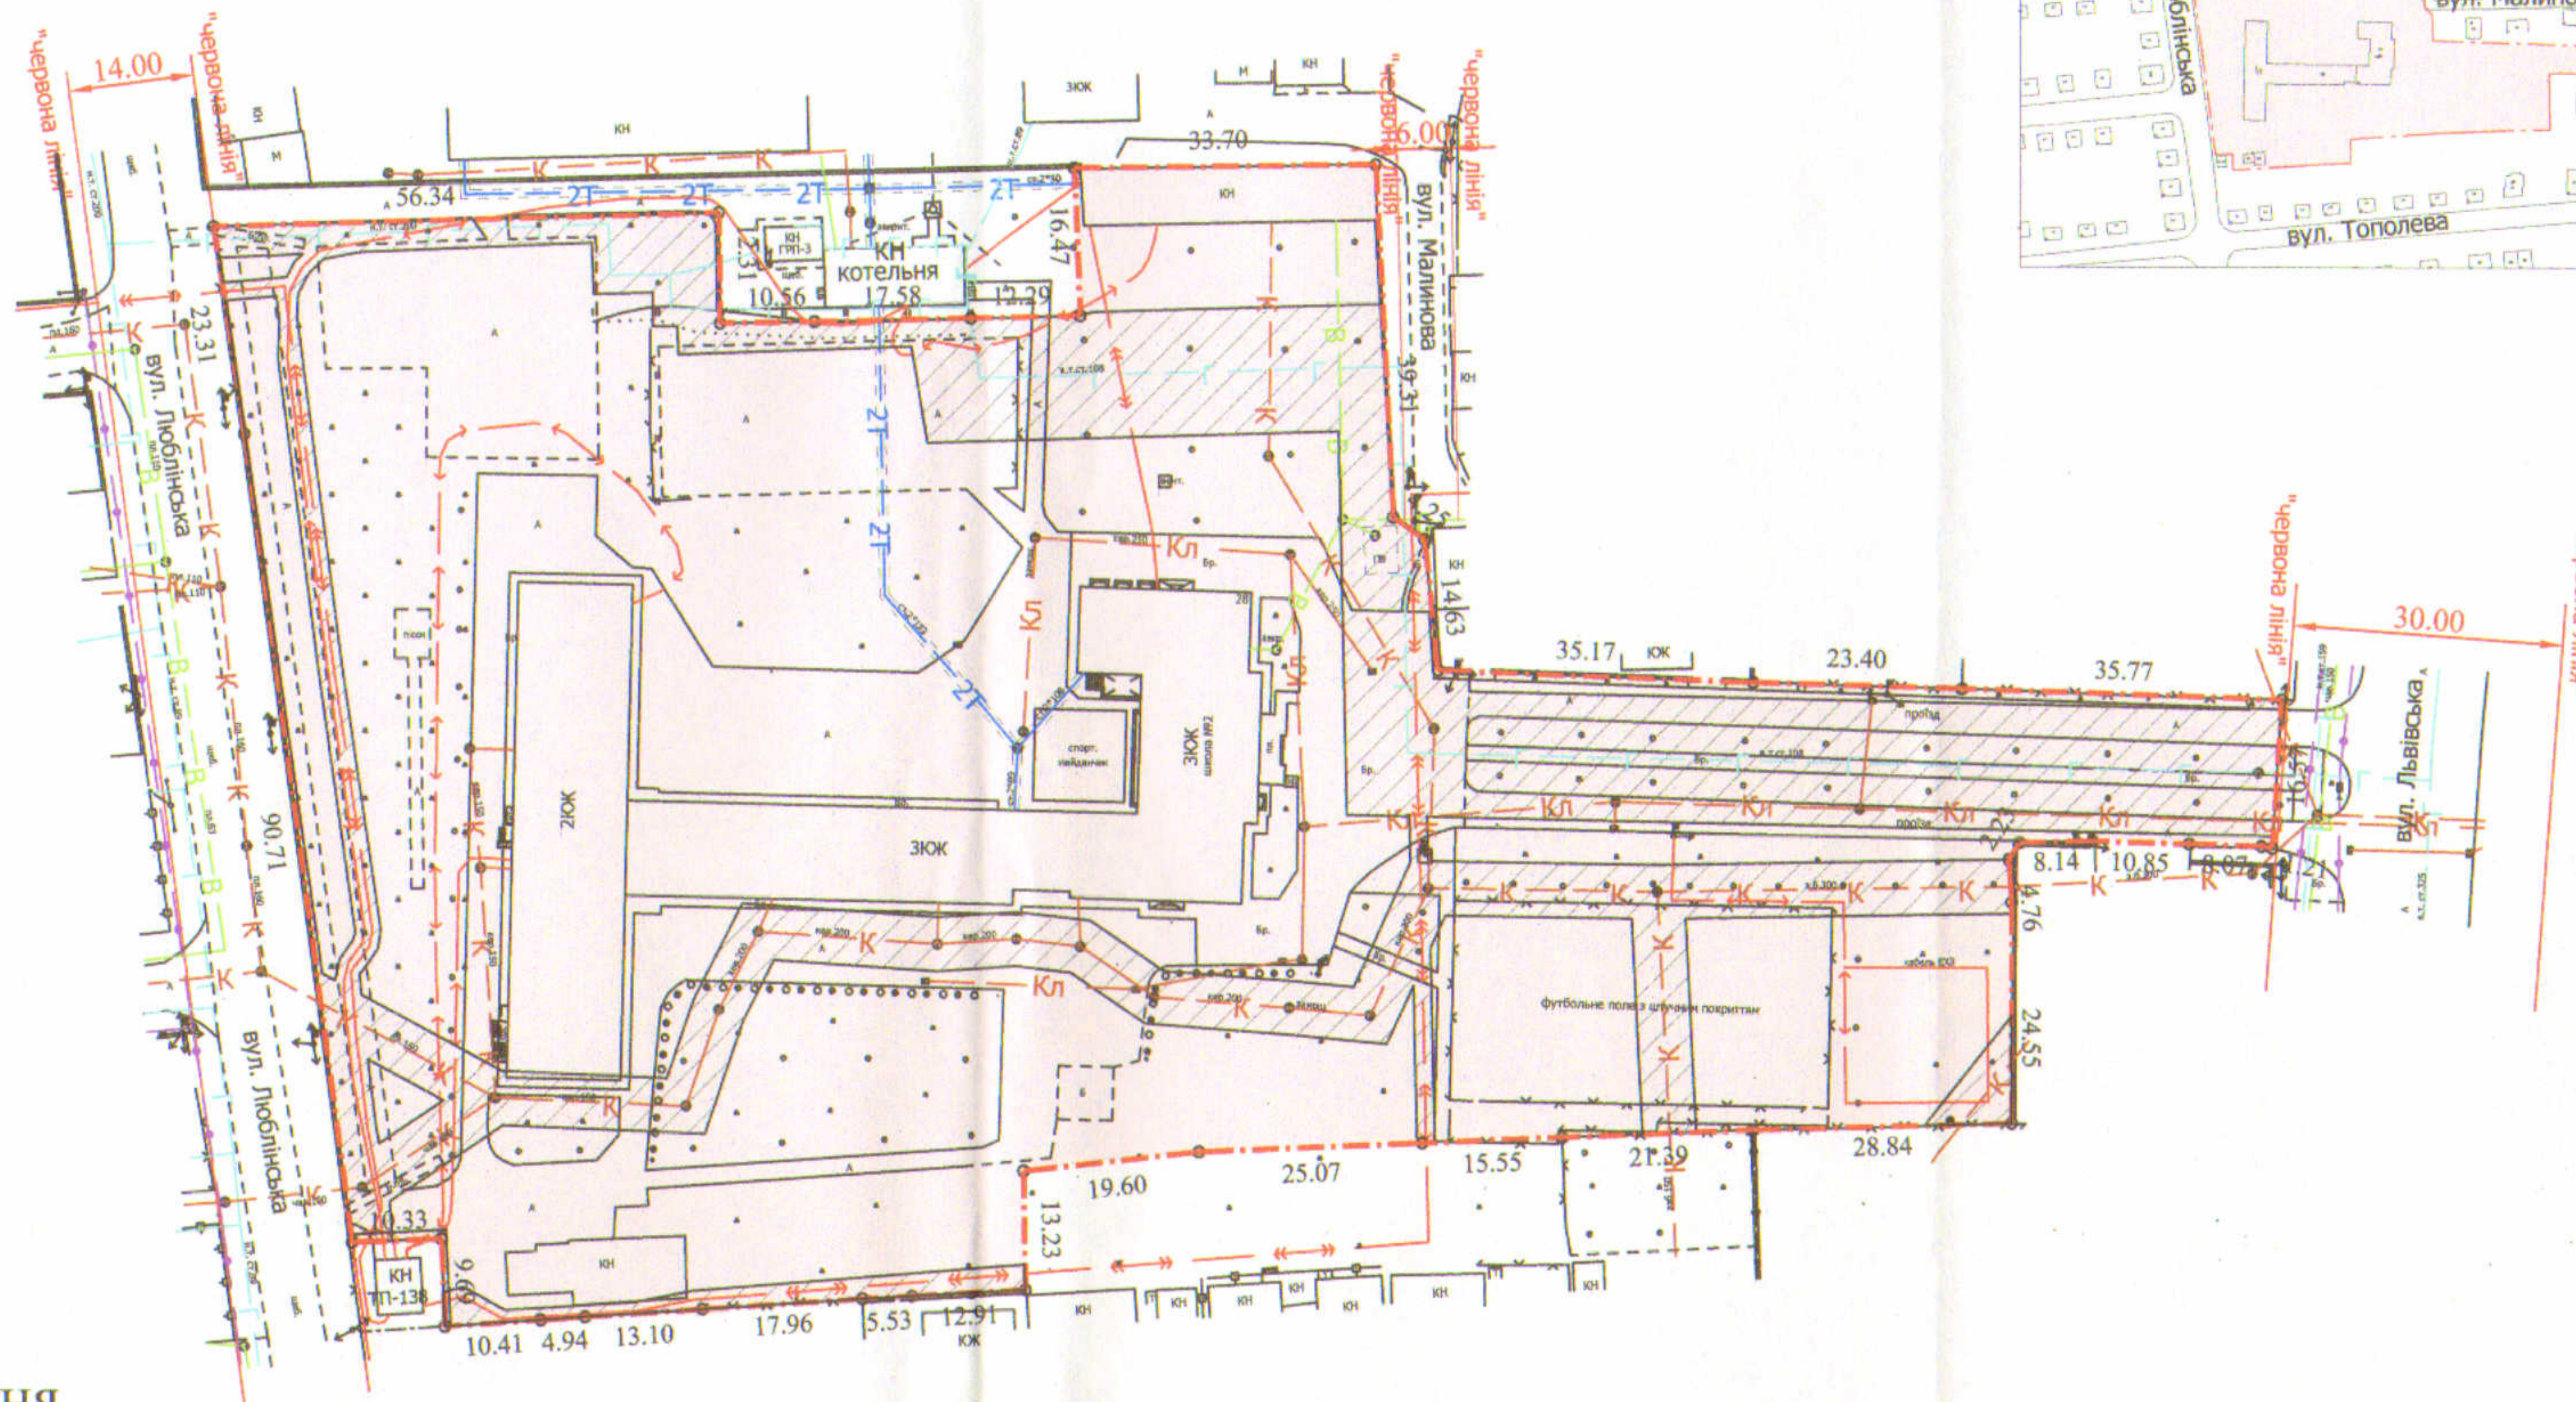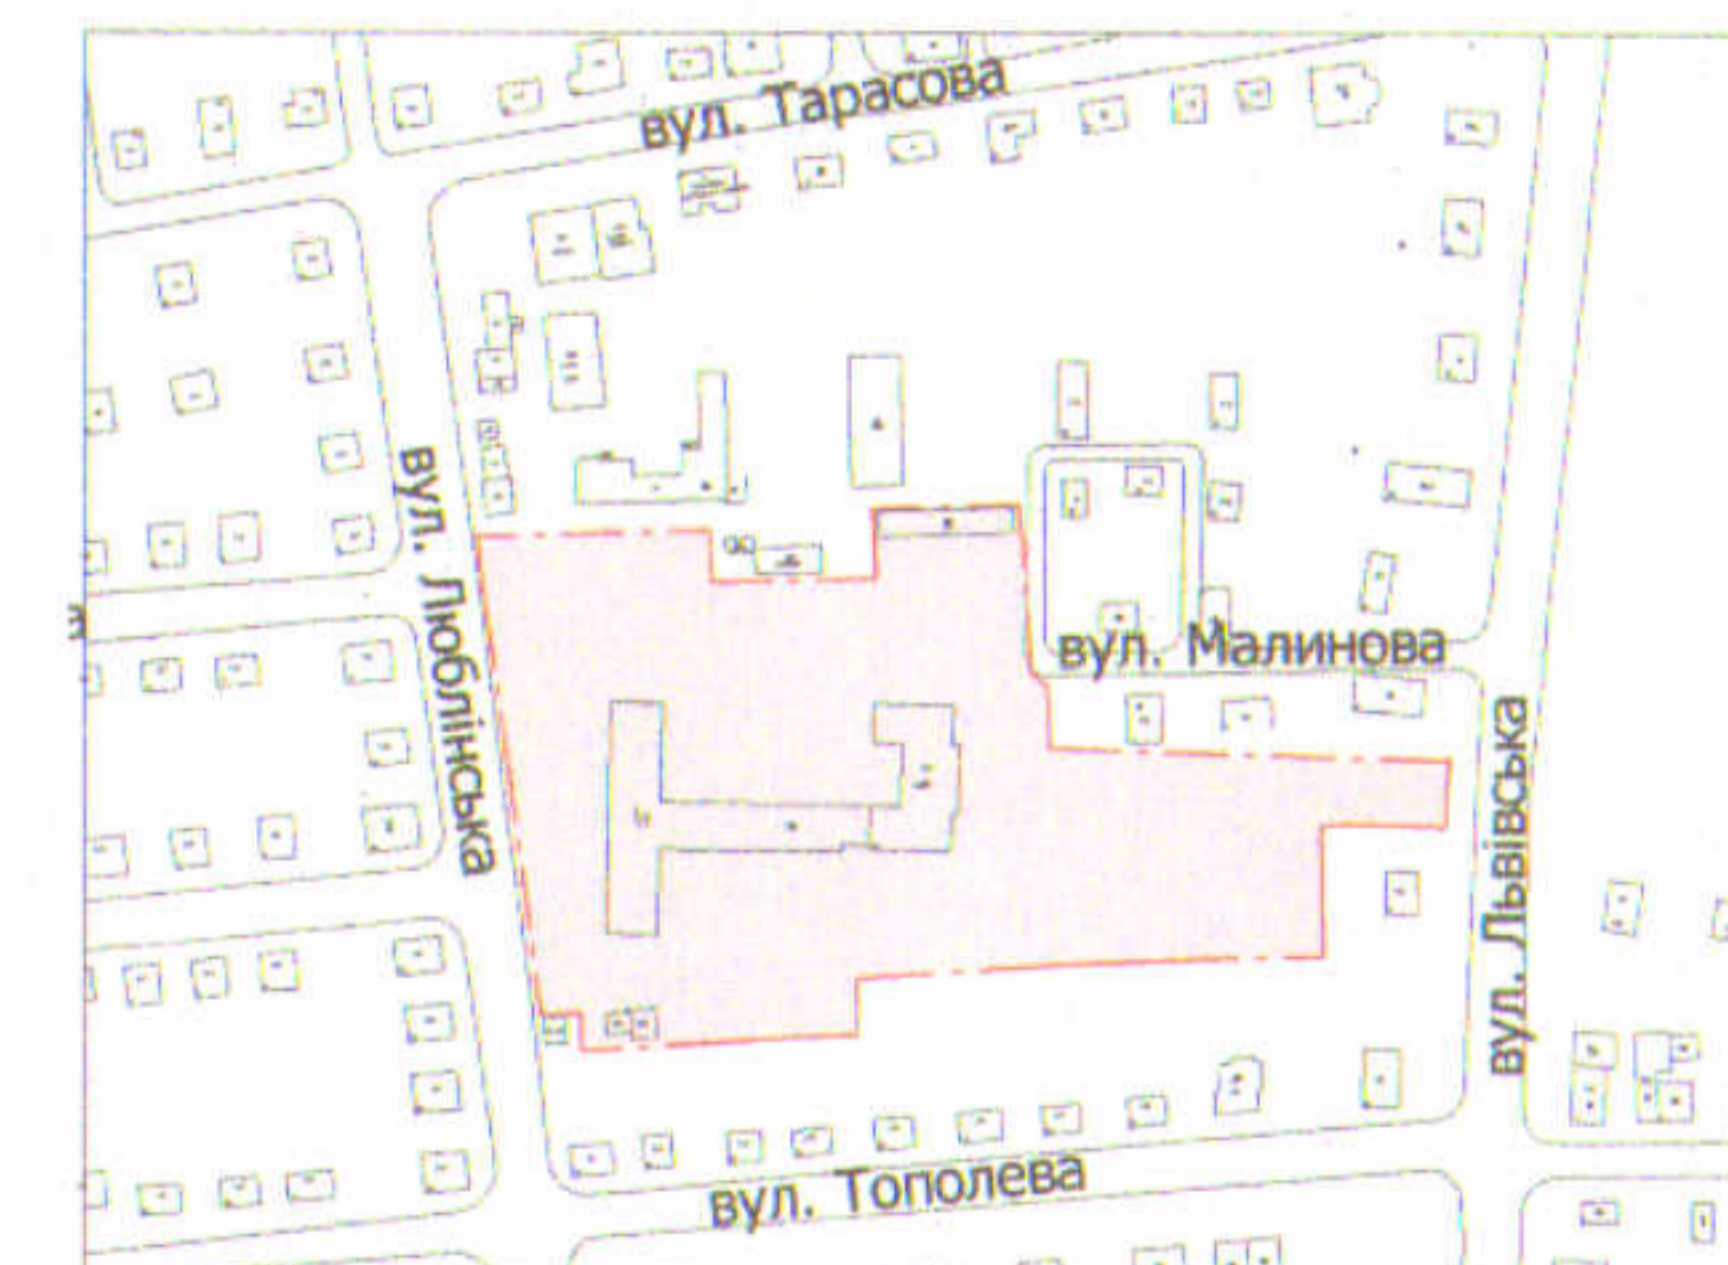

УМОВНІ ПОЗНАЧЕННЯ

**1,7940 га** — земельна ділянка, що надається в постійне користування для будівництва та обслуговування будівель закладів освіти (В.03.02)

**0,4921 га** — обмеження, встановлені щодо використання земельної ділянки (охоронні зони навколо інженерних комунікацій (01.08) - водопровід, газопровід, каналізація, теплотраса, повітряна лінія електропередачі, підземна кабельна лінія електропередачі, повітряна лінія електрозв'язку, підземна кабельна лінія електрозв'язку)

**0,0016 га** — обмеження, встановлені щодо використання земельної ділянки (охоронні зони навколо (вздовж) об'єкта енергетичної системи (01.05) - ТП-138)



СЕКРЕТАР МІСЬКОЇ РАДИ

Юрій БЕЗПЯТКО

|                     |                 |                               |
|---------------------|-----------------|-------------------------------|
| Директор            | Завадський В.М. | Масштаб 1: 1000               |
| Перевірив           | Завадський В.М. |                               |
| Виконав             | Сілюк О.П.      | Площа ділянки (га)            |
| ПП "Луцькземресурс" |                 | З них в постійне користування |
|                     |                 | 1,7940                        |