

ПЛАН
земельної ділянки

Кадастровий номер: 0710100000:22:104:0017


Адреса: м. Луцьк, вул. Рівненська, 3-б

Землекористувач:

громадянин Потапчук Андрій Володимирович

Додаток до рішення міської ради
№ _____ від "___" "___" 202__ р.

Ситуаційна схема

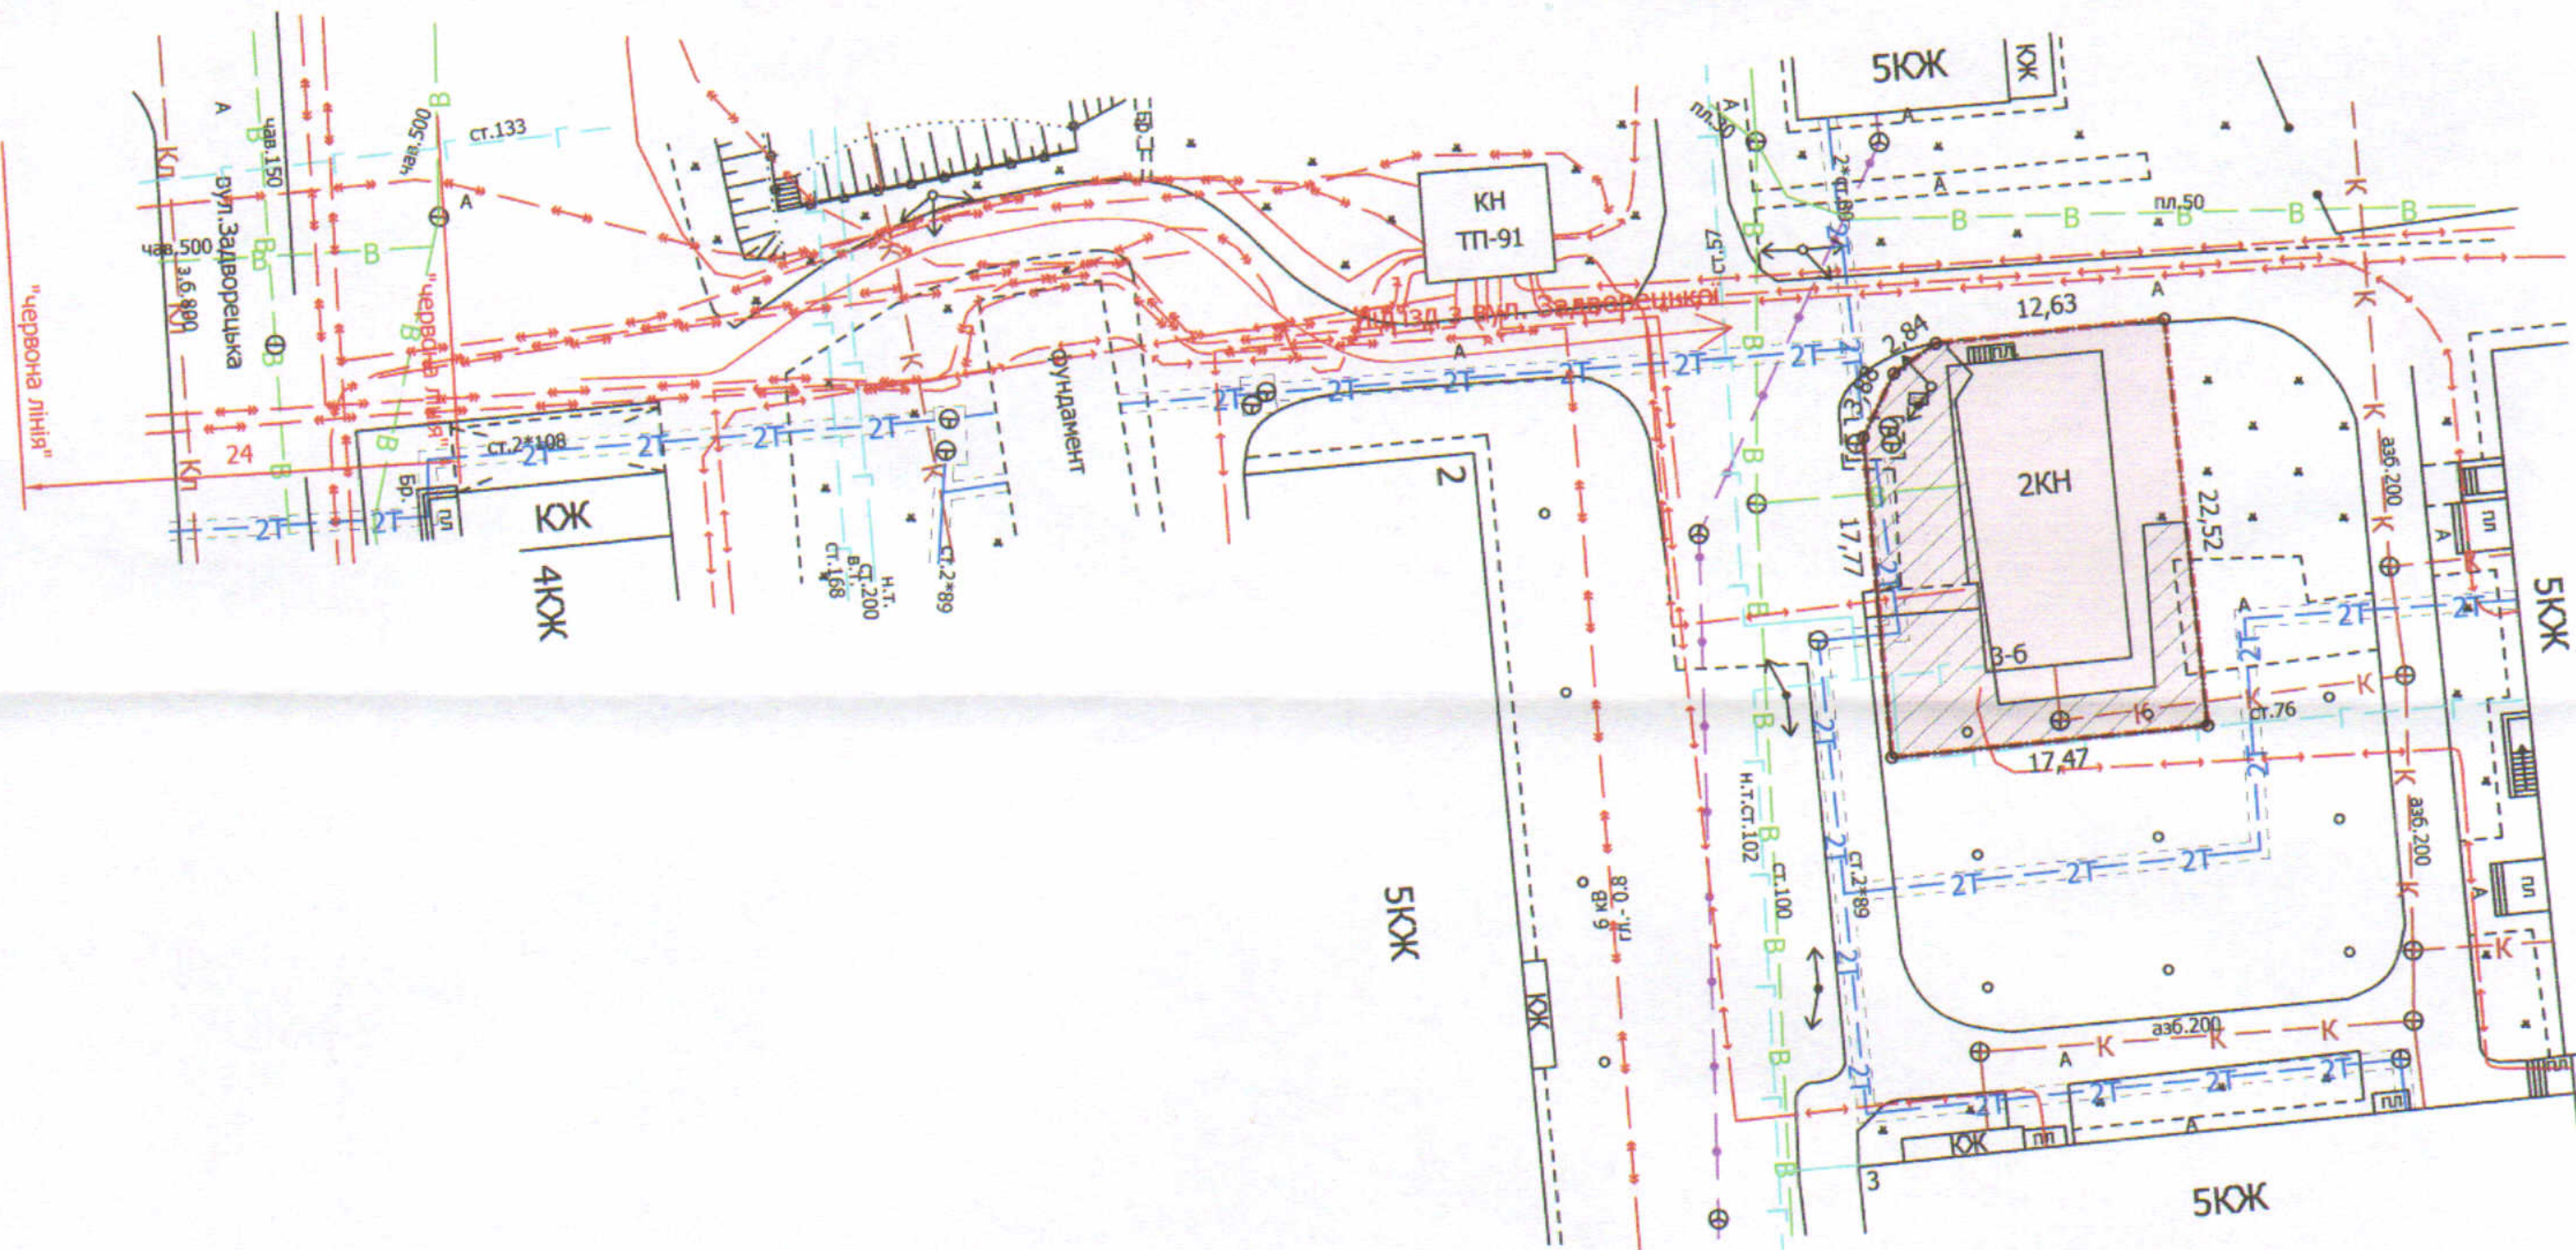

УМОВНІ ПОЗНАЧЕННЯ

- 0,0381 га — земельна ділянка, що планується до продажу у власність шляхом викупу для будівництва та обслуговування будівель ринкової інфраструктури (адміністративних будинків, офісних приміщень та інших будівель громадської забудови, які використовуються для здійснення підприємницької та іншої діяльності, пов'язаної з отриманням прибутку) - В.03.10 (для будівництва та обслуговування нежитлового приміщення)
- 0,0381 га — земельна ділянка, право оренди на яку зареєстроване в Державному реєстрі речових прав на нерухоме майно 29.03.2021, номер запису про інше речове право: 41317077, відповідно до договору оренди землі від 29.03.2021
- 0,0170 га — обмеження, встановлені щодо використання земельної ділянки (охоронні зони навколо інженерних комунікацій (01.08) - теплотраса, газопровід, повітряна лінія електропередачі)

СЕКРЕТАР МІСЬКОЇ РАДИ

Юрій БЕЗПЯТКО



Директор	Завадський В.М.	Масштаб 1: 500	
Перевірив	Завадський В.М.		
Виконав	Кунц О.Ю.		
ПП "Луцькземресурс"		Площа ділянки (га)	З них у власність (шляхом викупу)
		0,0381	0,0381