

ПЛАН
земельної ділянки

Кадастровий №: 0710100000:31:009:0044

Адреса: м. Луцьк, вул. Стефаника, 3-а


Землекористувач:

КОМУНАЛЬНЕ ПІДПРИЄМСТВО

"ЛУЦЬКИЙ ЦЕНТР ПЕРВИННОЇ МЕДИЧНОЇ ДОПОМОГИ № 3"

Додаток до рішення міської ради
№ _____ від " ____ " _____ 20__ р.

Ситуаційний план

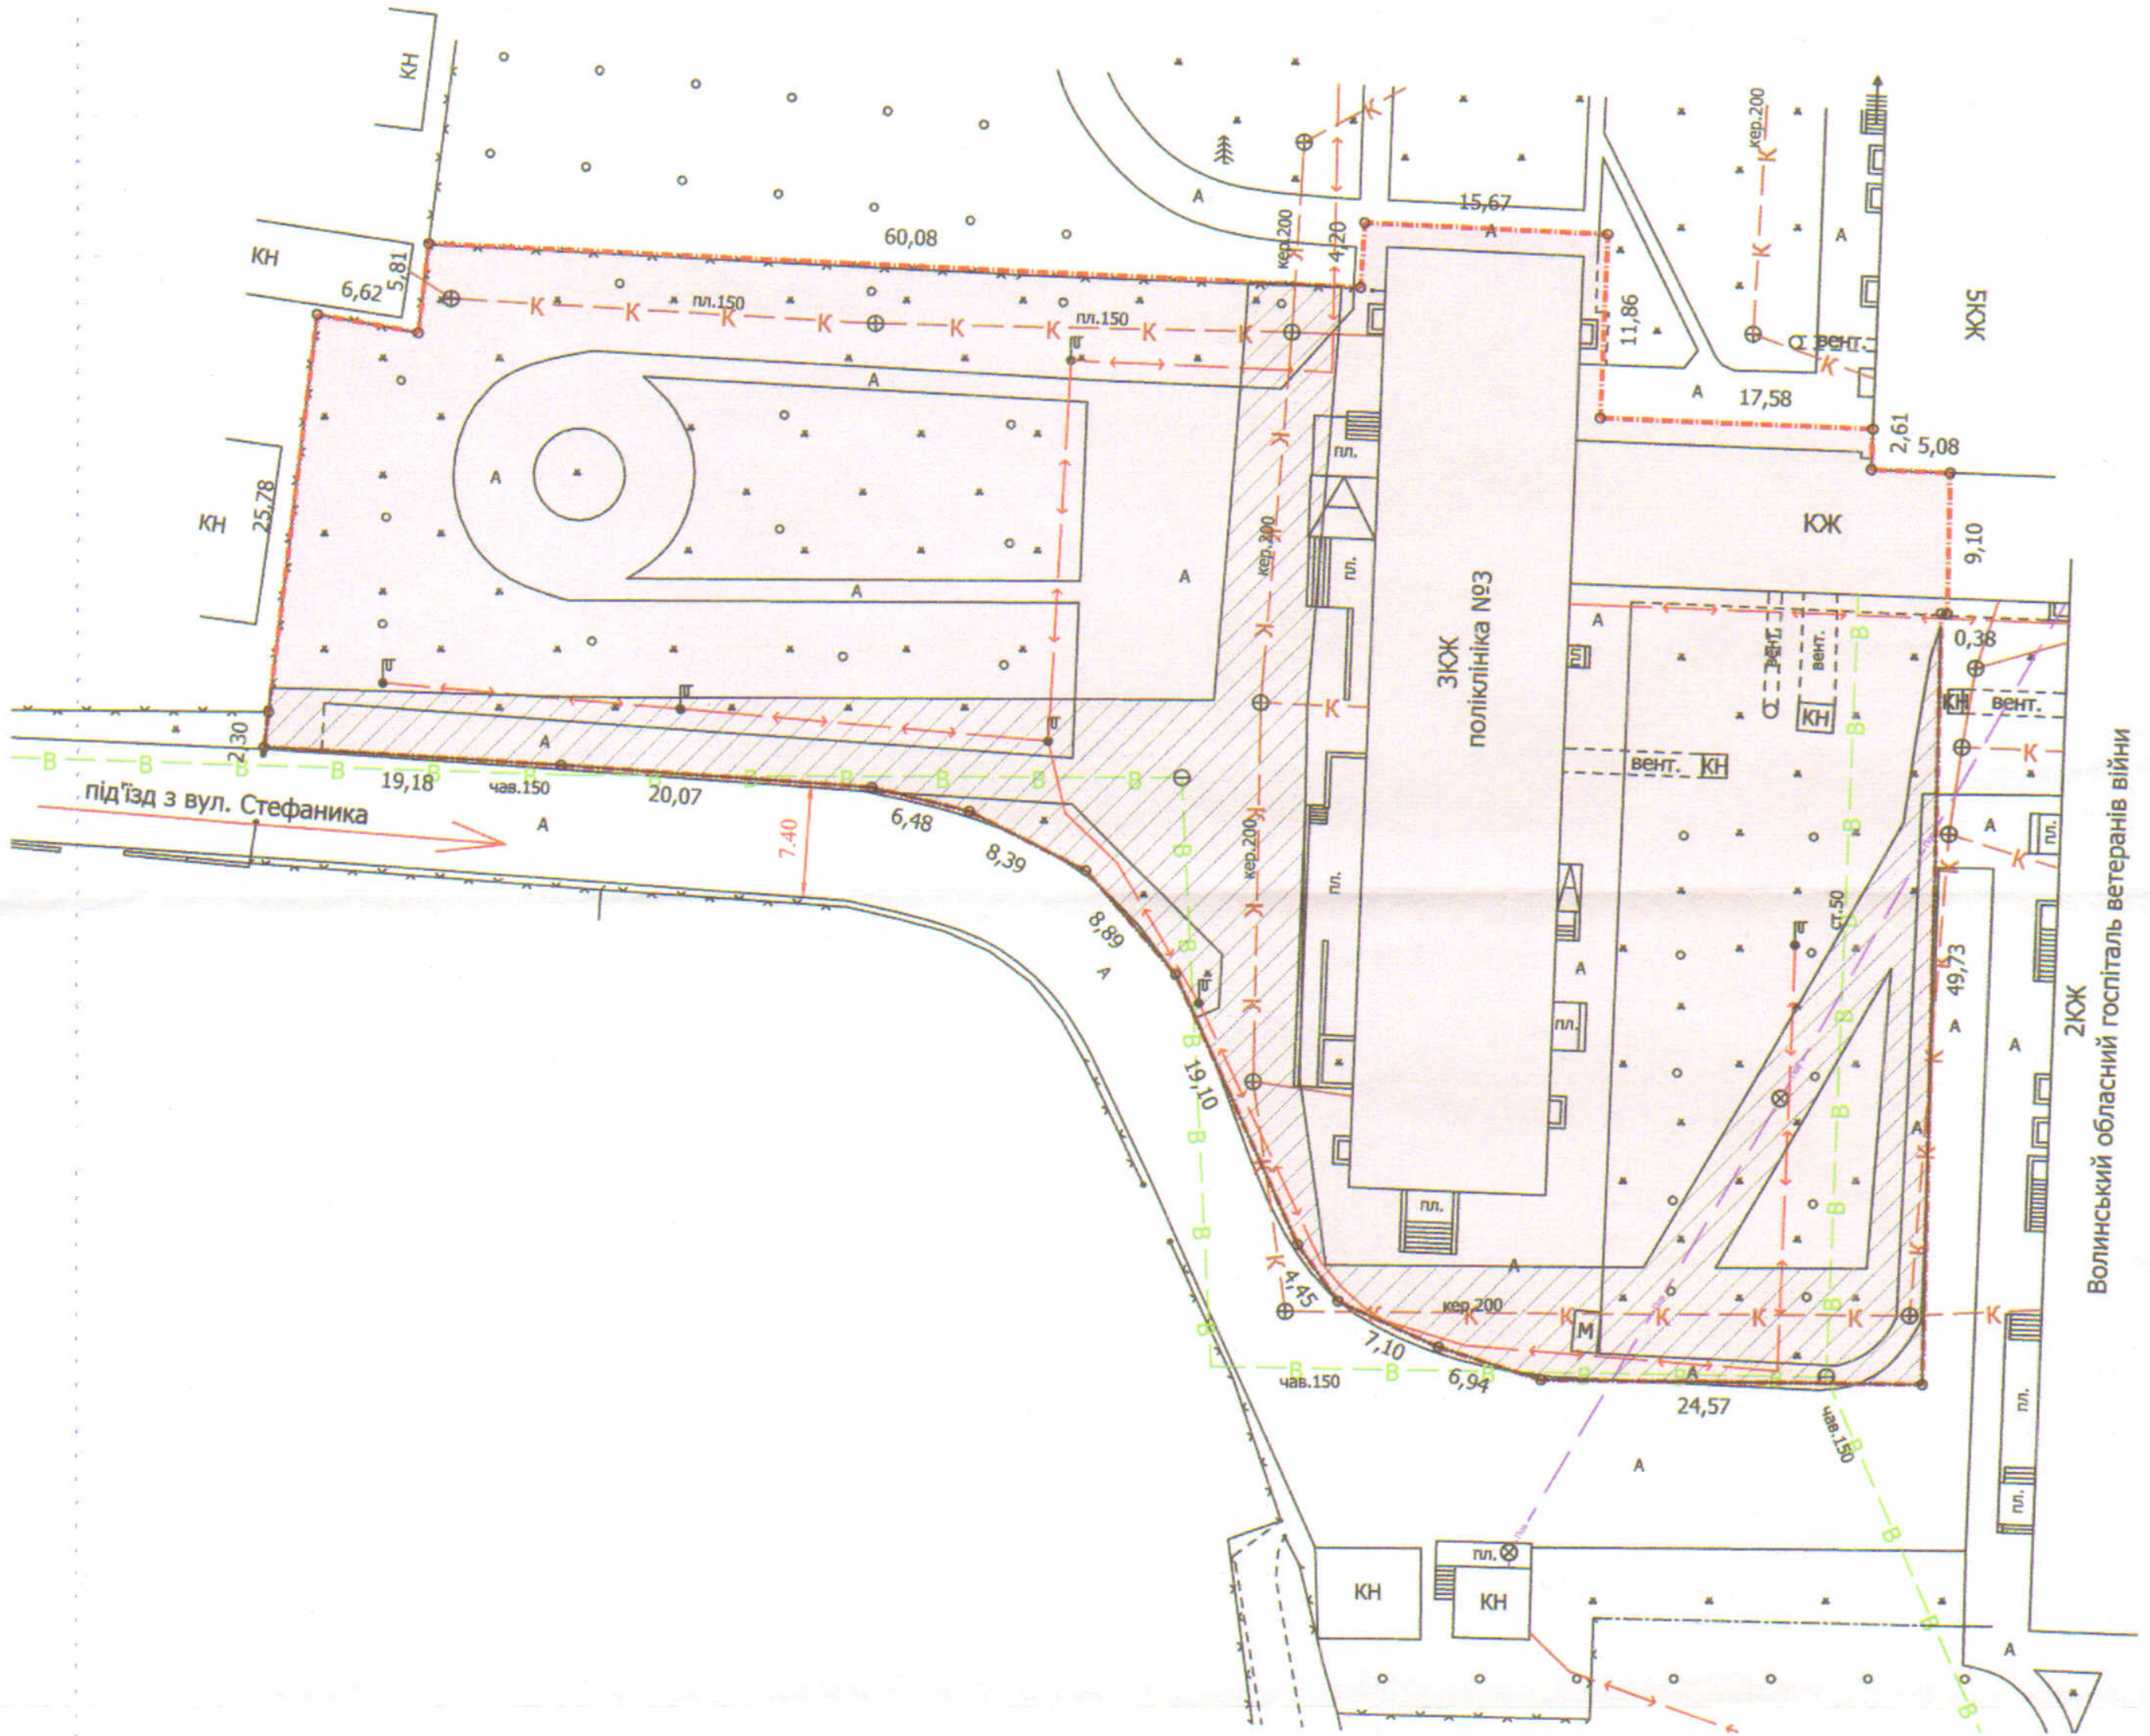

УМОВНІ ПОЗНАЧЕННЯ

0,5056 га — земельна ділянка, що надається в постійне користування для будівництва та обслуговування будівель закладів охорони здоров'я та соціальної допомоги (В.03.03)

0,1227 га — обмеження, встановлені щодо використання земельної ділянки (охоронні зони навколо інженерних комунікацій (01.08) - водопровід, каналізація, підземний повітропровід)

СЕКРЕТАР МІСЬКОЇ РАДИ

Юрій БЕЗПЯТКО

Секретар міської ради

Завідський В.М.

Перевірів

Виконав

Завідський В.М.

Куца О.Ю.

ПІП "Луцькземресурс"

Масштаб 1: 500

Площа ділянки (га)	З них в постійне користування
	0,5056