ПЛАН
земельної ділянки

Додаток до рішення міської ради
№ _____ від "__"_____ 20__ р.

Кадастровий номер: *0710100000:31:082:0059*
Адреса: *м. Луцьк, вул. Степова, 127-а*
Землекористувач:
громадянин Ліпатов Олександр Іванович

Ситуаційна схема

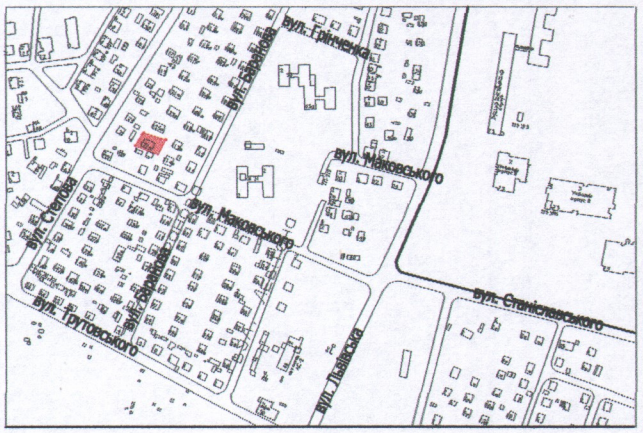

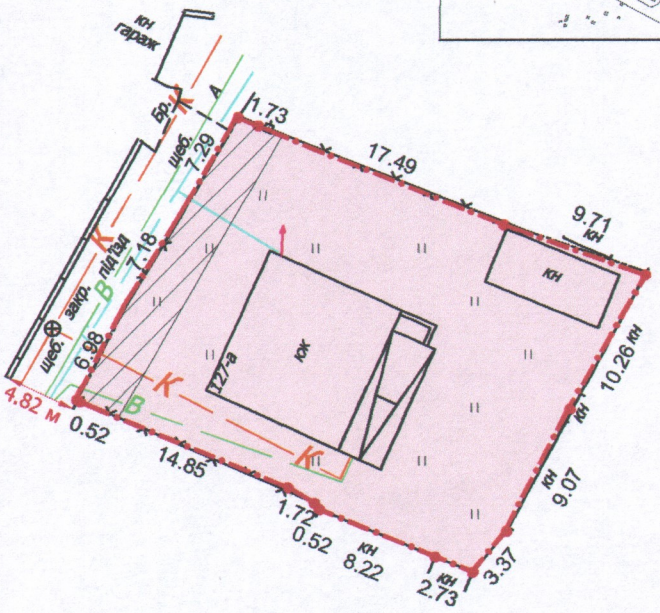

УМОВНІ ПОЗНАЧЕННЯ

0,0629 га — земельна ділянка, що передається у власність для будівництва та обслуговування жилого будинку, господарських будівель і споруд

0,0069 га — обмеження, встановлені щодо використання земельної ділянки (охоронна зона навколо інженерних комунікацій (01.08) - водопровід, газопровід)

СЕКРЕТАР МІСЬКОЇ РАДИ _____Юрій БЕЗПЯТКО

Директор	Крисак А.І.	Масштаб 1: 500
Відповідальний за якість робіт	Галецький Д.В.	
Виконав	Смець О.А.	

ТзОВ "ПІНТП+"

Площа ділянки (га)	З них у власність
0,0629	0,0629