ПЛАН
земельної ділянки

Додаток до рішення міської ради
№ _____ від "__" _____ 20__ р.

Кадастровий номер: *0710100000:22:013:0083*
Адреса: *м. Луцьк, вул. Вахтангова, 39*

Землекористувач:
громадянка Хомяк Емілія Трохимівна

Ситуаційна схема

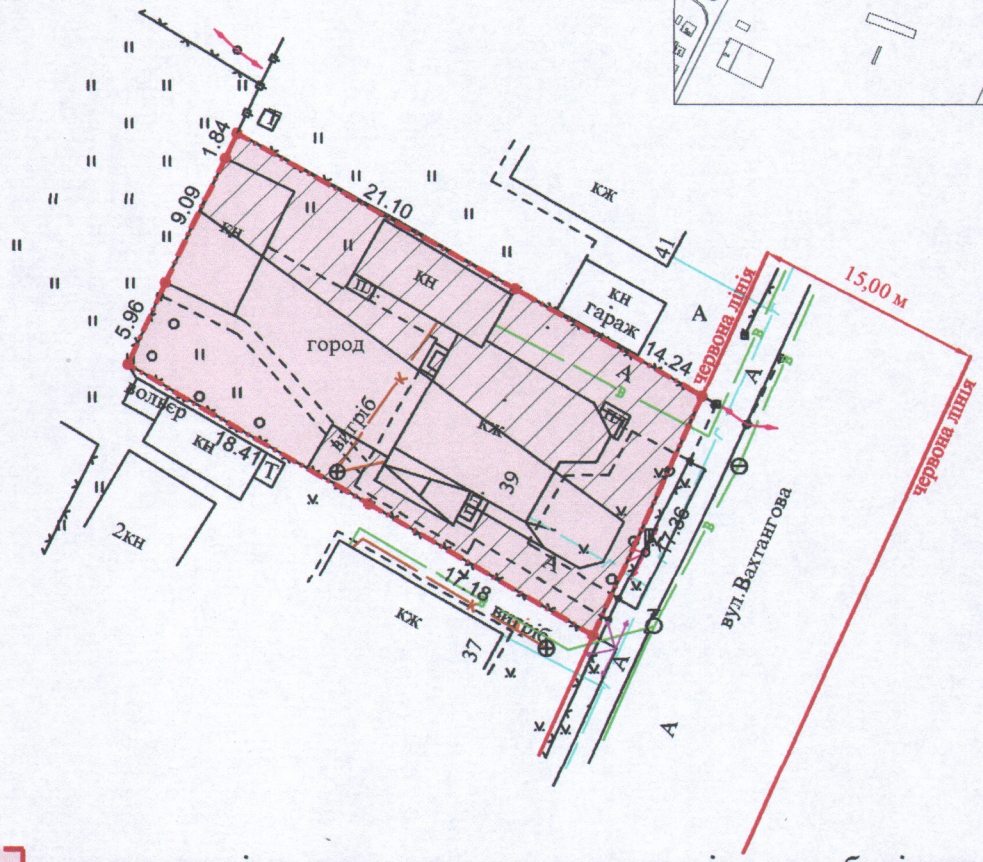

0,0605 га — земельна ділянка, що передається у власність для будівництва та обслуговування жилого будинку, господарських будівель і споруд

0,0345 га — обмеження, встановлені щодо використання земельної ділянки (охоронна зона навколо інженерних комунікацій (01.08) - повітряна лінія електропередачі, водопровід)

СЕКРЕТАР МІСЬКОЇ РАДИ _____Юрій БЕЗПЯТКО

Директор		Крисак А.І.	Масштаб 1: 500	
Відповідальний за якість робіт		Галецький Д.В.		
Виконав		Ємець О.А.	Площа ділянки (га)	З них у власність
ТзОВ "ГЦНТП+"			0,0605	0,0605