ПЛАН
земельної ділянки

Додаток до рішення міської ради
№ _____ від "__"_____ 20__ р.

Кадастровий номер: *0710100000:11:008:0019*

Адреса: *м. Луцьк, пр-т Президента Грушевського, 23-а*

Землекористувач:
фізична особа-підприємець
Гаврилюк Тетяна Василівна

Ситуаційний план

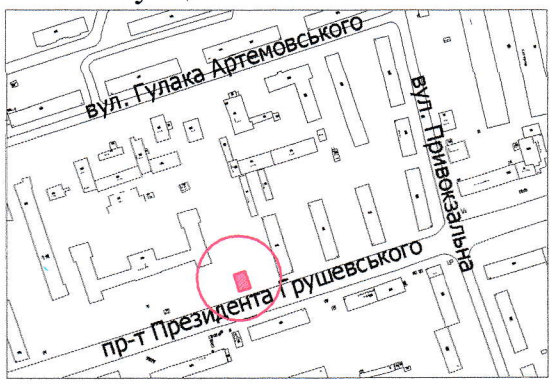

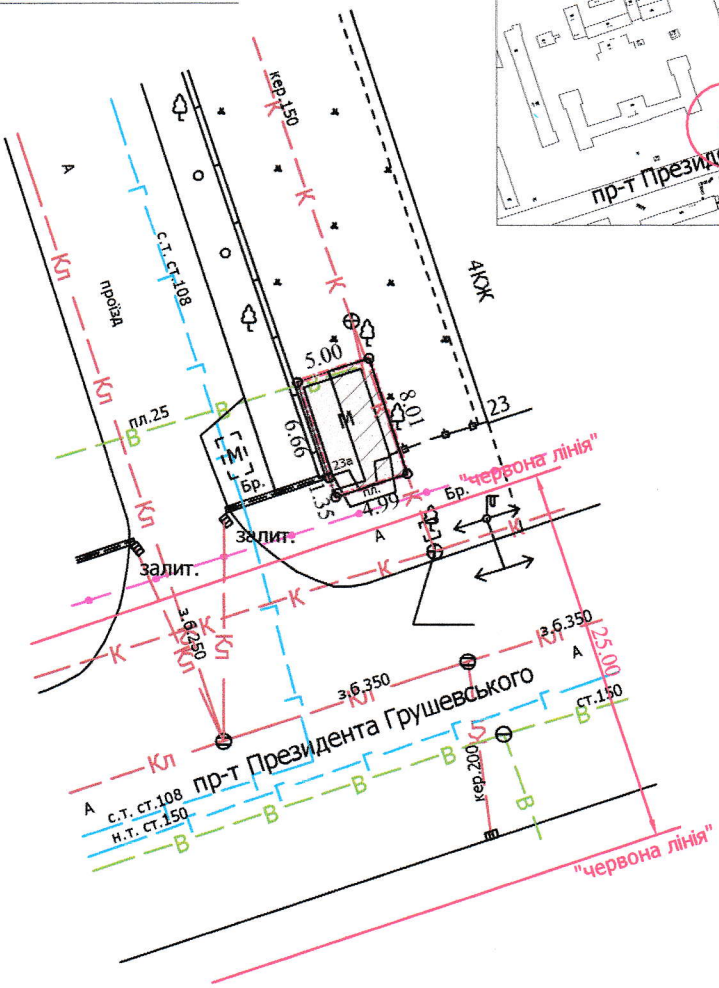

УМОВНІ ПОЗНАЧЕННЯ

0,0040 га — земельна ділянка, договір оренди якої поновлюється на новий строк для обслуговування торгового павільйону

0,0040 га — земельна ділянка, право оренди на яку зареєстроване в Державному реєстрі речових прав на нерухоме майно 22.09.2016, номер запису про інше речове право: 16627183, відповідно до додаткової угоди про поновлення договору оренди землі від 19.09.2016

0,0023 га — обмеження, встановлені щодо використання земельної ділянки (охоронна зони навколо інженерних комунікацій (01.08) - каналізація, підземна кабельна лінія електрозв'язку)

СЕКРЕТАР МІСЬКОЇ РАДИ _____ Юрій БЕЗПЯТКО

Директор	Завадський В.М.	Масштаб 1: 500	
Перевірив	Завадський В.М.		
Виконав	Кунц О.Ю.	Площа ділянки (га)	З них в оренду
ПП "Луцькземресурс"		0,0040	0,0040