
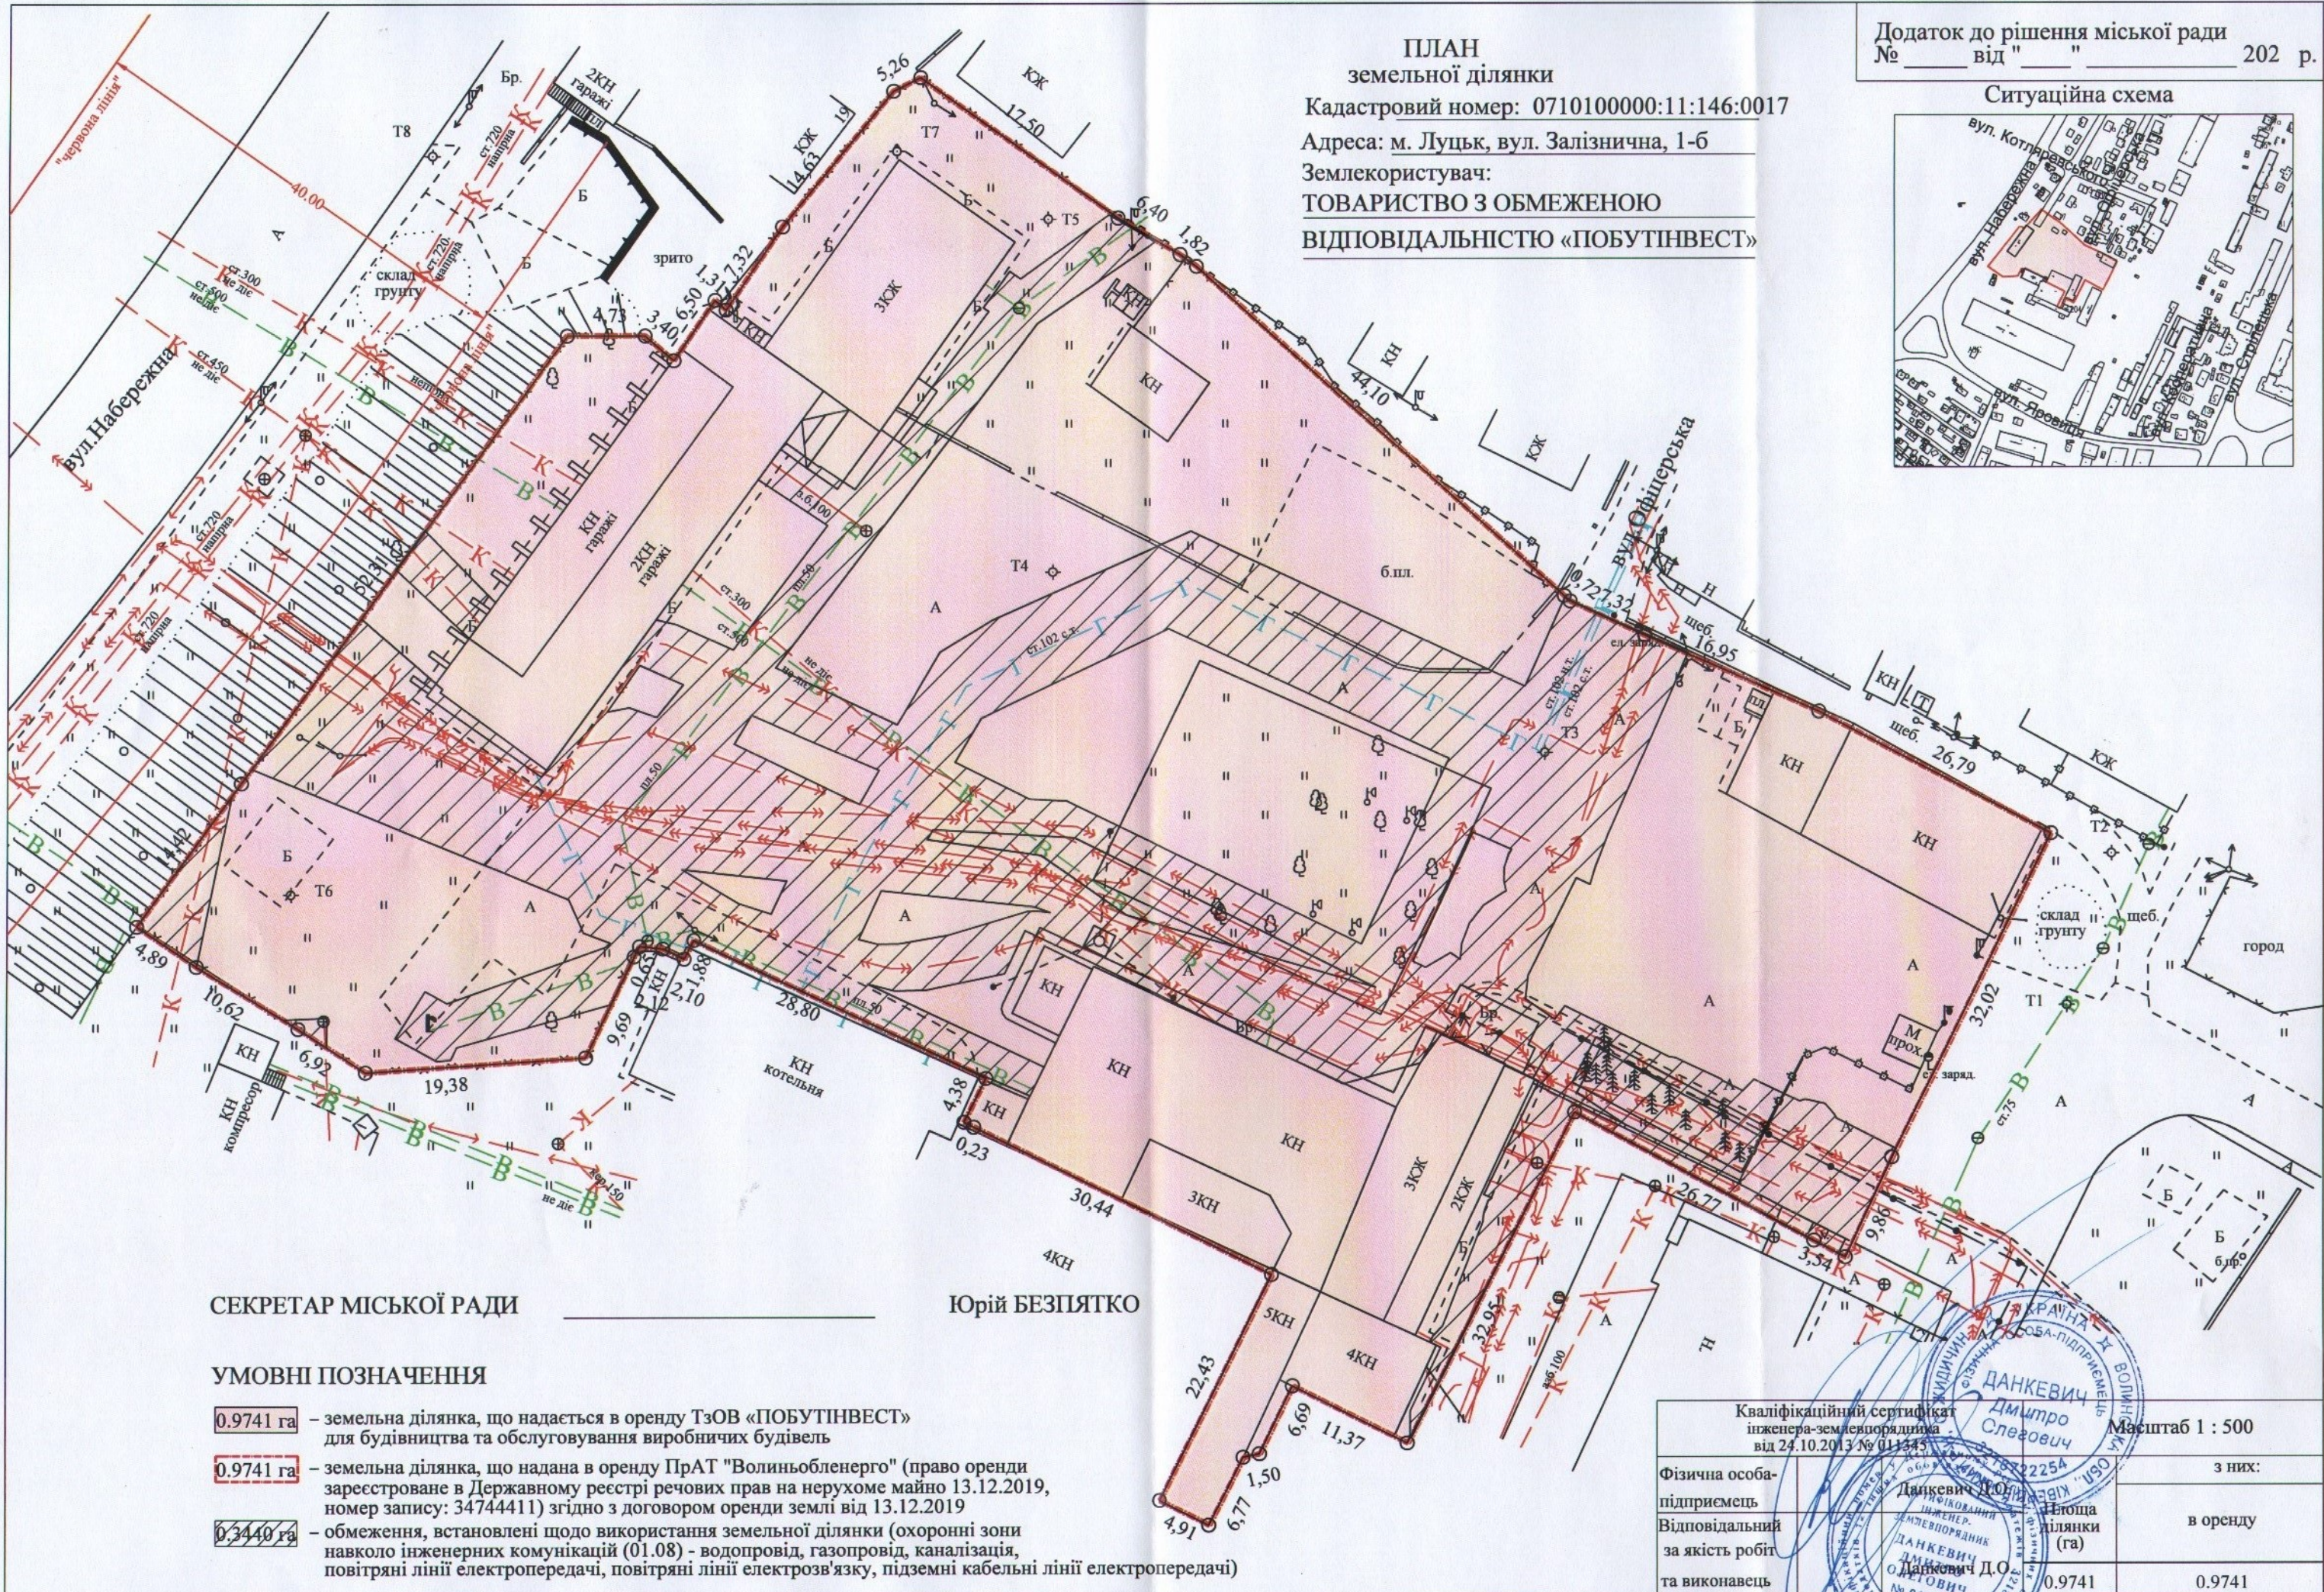


ПЛАН
земельної ділянки

Кадастровий номер: 0710100000:11:146:0017
Адреса: м. Луцьк, вул. Залізнична, 1-б
Землекористувач:
ТОВАРИСТВО З ОБМЕЖЕНОЮ
ВІДПОВІДАЛЬНІСТЮ «ПОБУТІНВЕСТ»

Ситуаційна схема

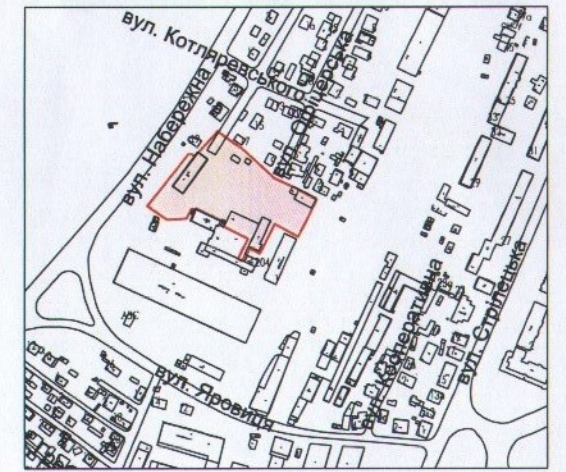

СЕКРЕТАР МІСЬКОЇ РАДИ

Юрій БЕЗПЯТКО

УМОВНІ ПОЗНАЧЕННЯ

- 0.9741 га – земельна ділянка, що надається в оренду ТзОВ «ПОБУТІНВЕСТ» для будівництва та обслуговування виробничих будівель
- 0.9741 га – земельна ділянка, що надана в оренду ПрАТ "Волиньобленерго" (право оренди зареєстроване в Державному реєстрі речових прав на нерухоме майно 13.12.2019, номер запису: 34744411) згідно з договором оренди землі від 13.12.2019
- 0.3440 га – обмеження, встановлені щодо використання земельної ділянки (охоронні зони навколо інженерних комунікацій (01.08) - водопровід, газопровід, каналізація, повітряні лінії електропередачі, повітряні лінії електровз'язку, підземні кабельні лінії електропередачі)

Кваліфікаційний сертифікат інженера-землепорядника від 24.10.2013 № 011345

Фізична особа-підприємець	Данкевич Дмитро Олегович	з них:
Відповідальний за якість робіт та виконавець	Данкевич Дмитро Олегович	в оренду
	0.9741	0.9741



Масштаб 1 : 500