


СХЕМА ГЕНПЛАНУ

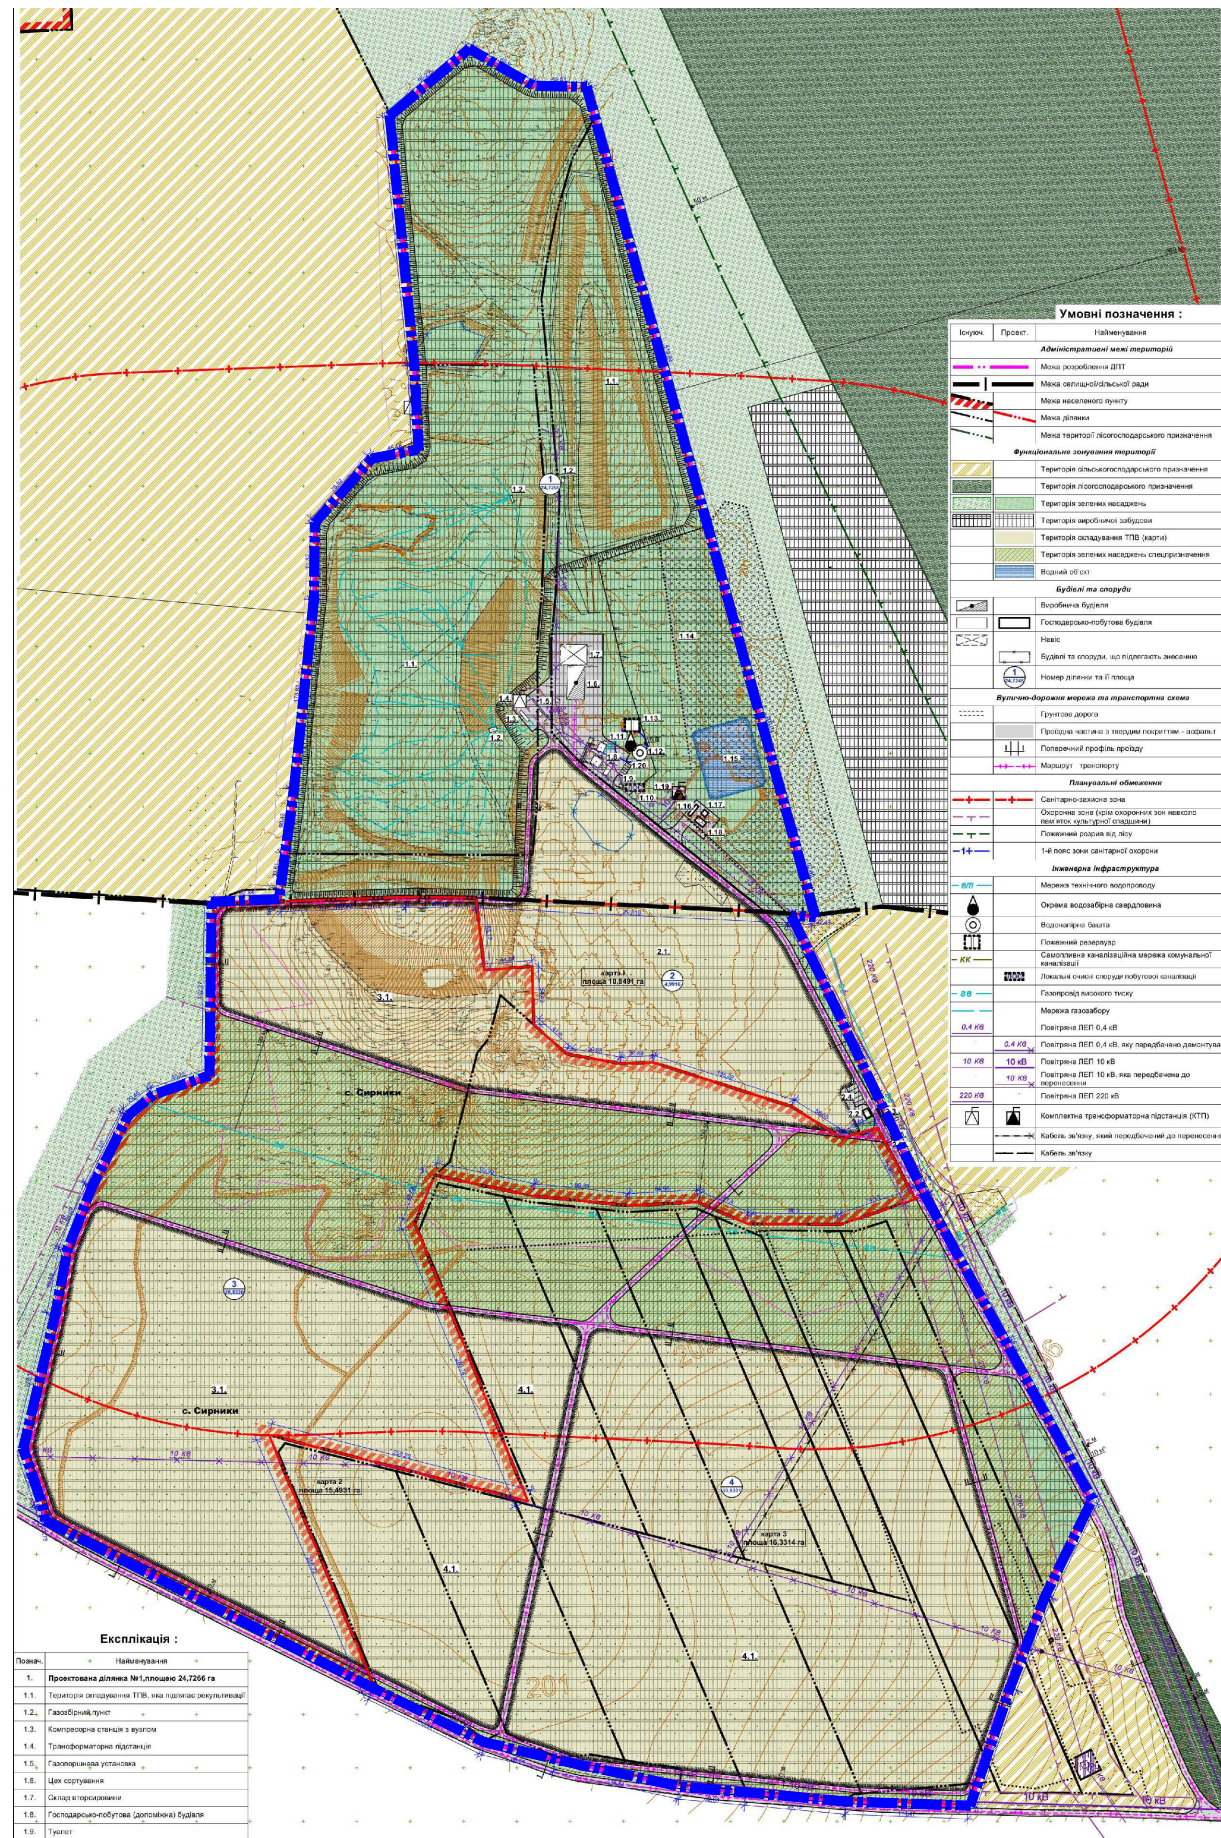


Умовні позначення :


Експлікація :

Познач.	Найменування	Познач.	Найменування

Ситуаційна схема

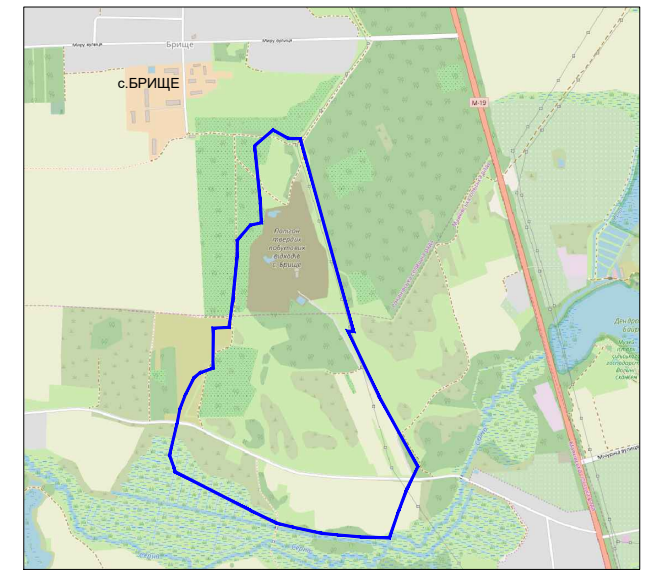

Назва об'єкта: **проект детального плану території в районі полігону твердих побутових відходів Луцької міської територіальної громади**

Замовник : **Департамент житлово - комунального господарства**

Умовні позначення:

 - Межа проєкту ДПТ

СЕКРЕТАР МІСЬКОЇ РАДИ

ЮРІЙ БЕЗПЯТКО

Департамент містобудування, земельних ресурсів та реклами			
Начальник УМіА	Маруняк А.Я.		
Виконав	Сеник А.Я.		
Перевірив	Лохманова А.В.		