ПЛАН
земельної ділянки

Додаток до рішення міської ради
№ _____ від "__"_____ 202__ р.

Кадастровий номер: *0710100000:34:040:0019*
Адреса: *м. Луцьк, вул. Борохівська, 8*
Землекористувач:
громадянка Захарчук Ірина Юріївна

Ситуаційна схема

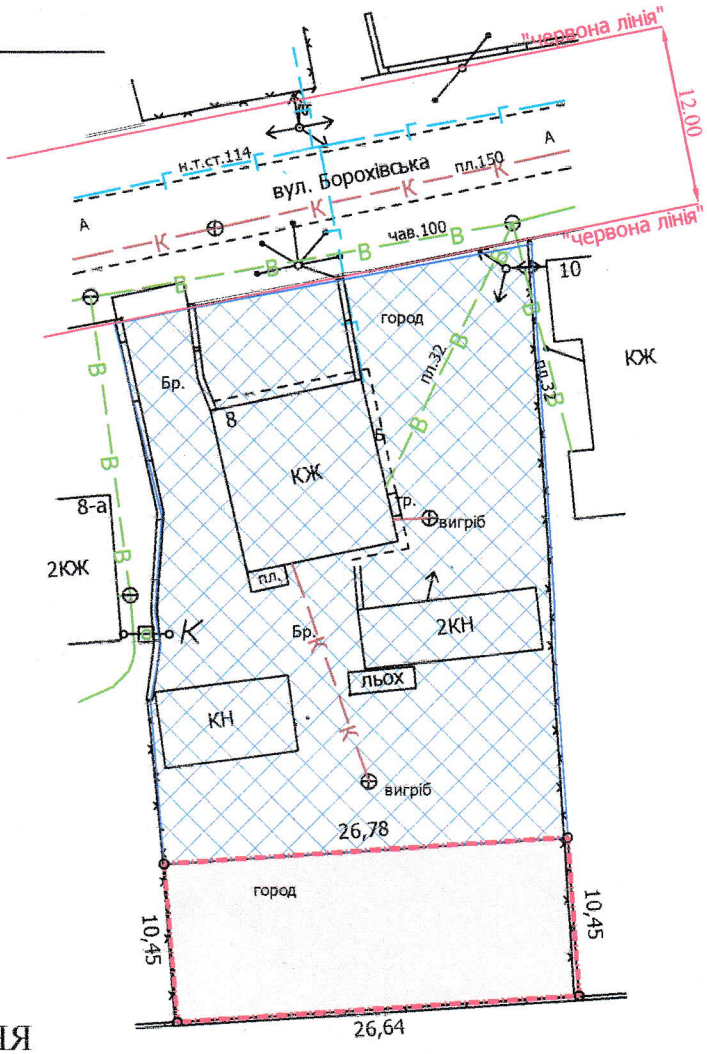

УМОВНІ ПОЗНАЧЕННЯ

0,0279 га — земельна ділянка, що надається в оренду для будівництва та обслуговування жилого будинку, господарських будівель і споруд

0,0279 га — земельна ділянка, що була надана в оренду гр. Тонюку М.Г. згідно з договором оренди землі від 02.06.2009 за № 040907700319

0,1000 га — земельна ділянка гр. Захарчук І.Ю., право власності на яку зареєстроване в Державному реєстрі речових прав на нерухоме майно 30.07.2020, номер запису про право власності: 37557047, для будівництва і обслуговування житлового будинку, господарських будівель і споруд (присадибна ділянка)

СЕКРЕТАР МІСЬКОЇ РАДИ _____ Юрій БЕЗПЯТКО

Директор	Завадський В.М.	Масштаб 1: 500	
Перевірив	Завадський В.М.		
Виконав	Сілюк О.Л.	Площа ділянки (га)	З них в оренду
ПП "Луцькземресурс"		0,0279	0,0279